

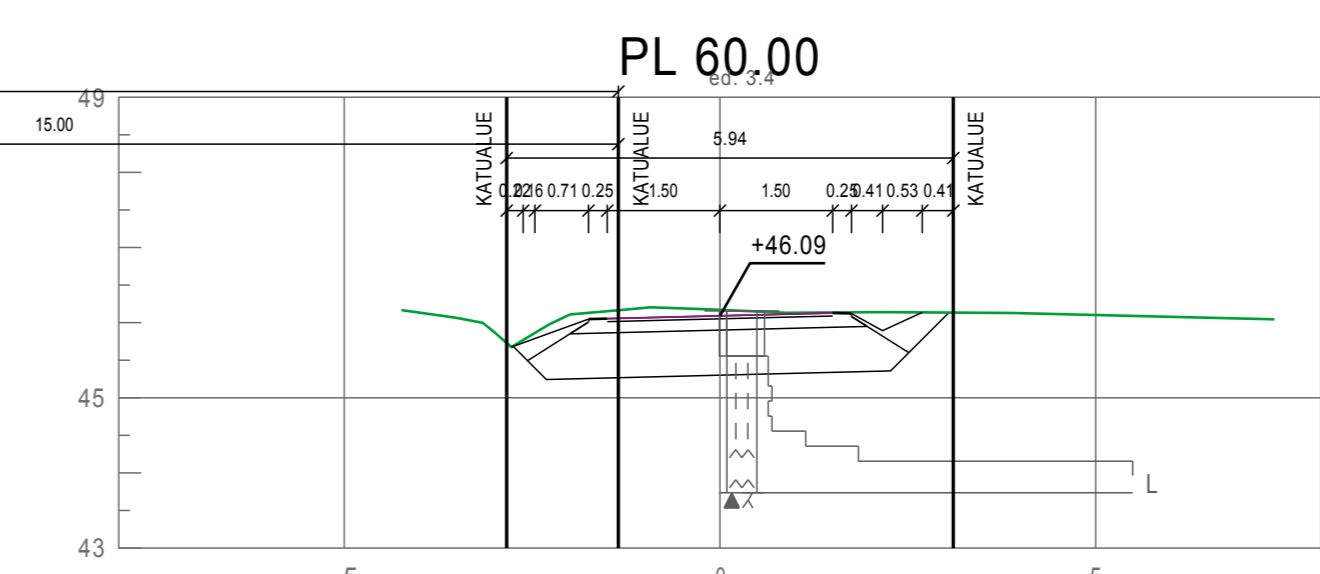
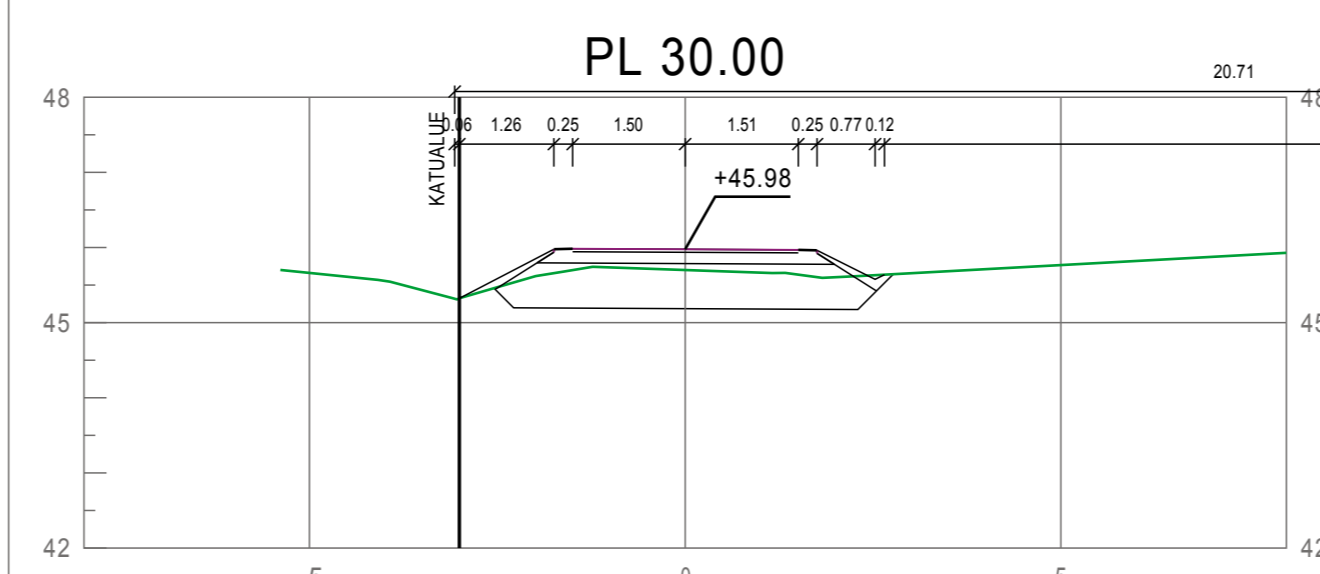
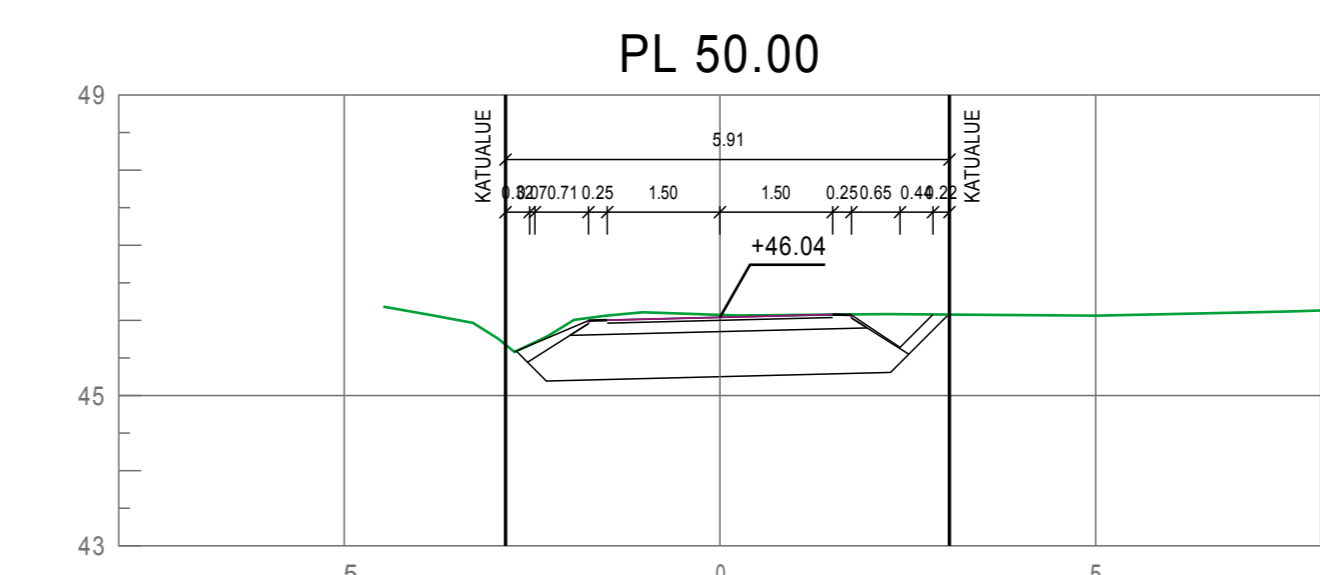
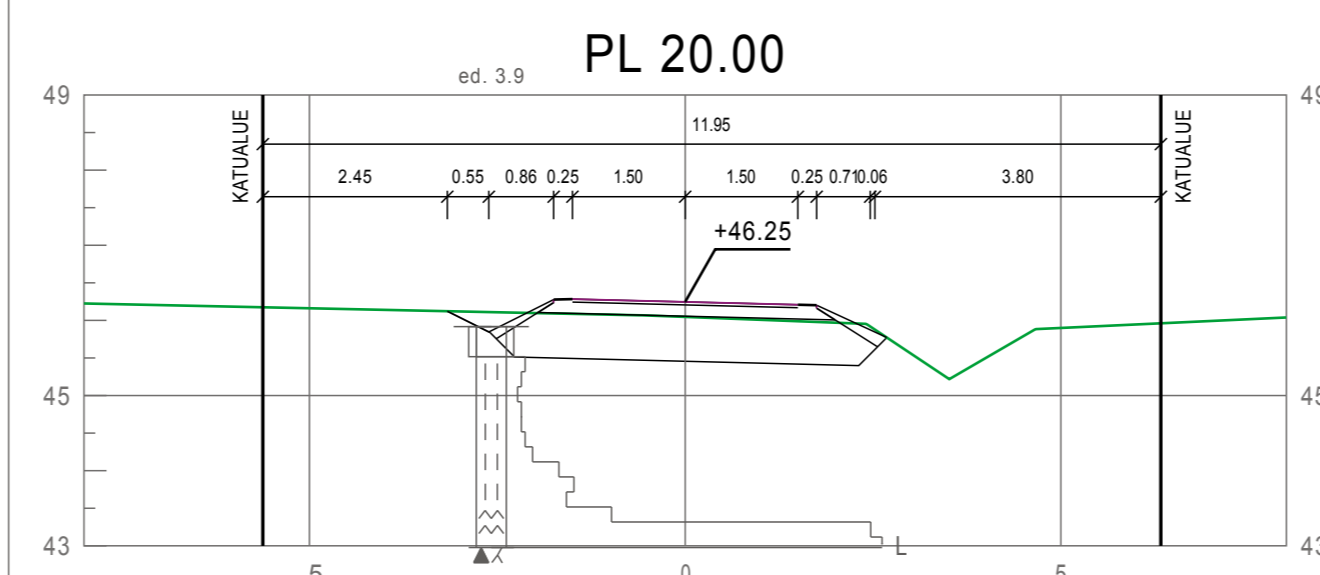
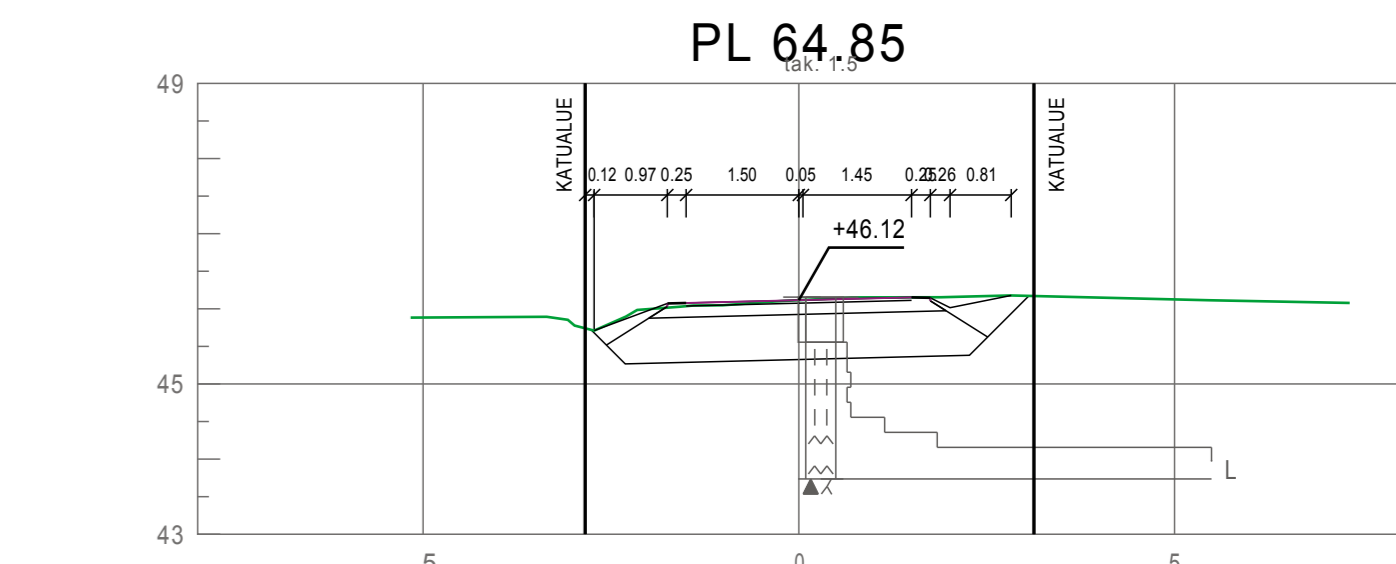
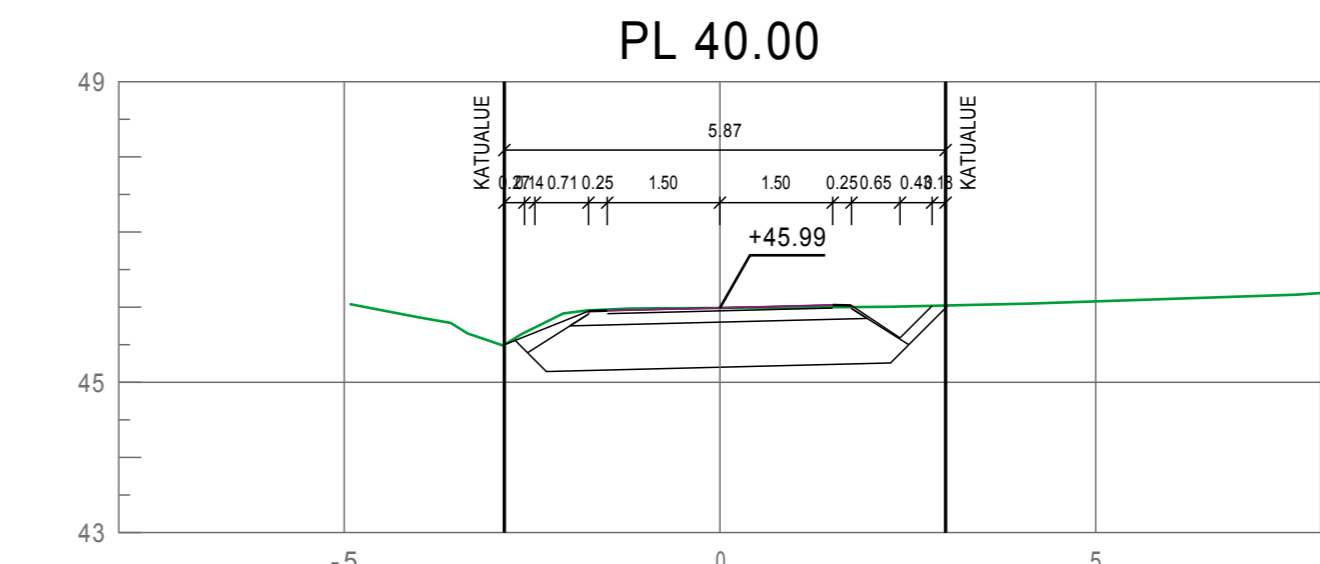


KUORMITUSRAJOITUS LUISKAKALTEVUUS, KEVYNNYSLEIKKAUS, TUENTA / VARMUUSKERROIN JOHTOJEN PERUSTAMISTAPA JOHTOJEN PAINUMA-ARVIO	
VESIJOHTO LAEN KORKEUS PUTKEN MITAT, LAATU	
SADEVESIVIEMÄRI PAALU SISÄPOHJAN KORKEUS PUTKEN MITAT, LAATU	
JÄTEVESIVIEMÄRI PAALU KAIVOVALI, KALTEVUUS SISÄPOHJAN KORKEUS PUTKEN MITAT, LAATU	
PUTKIEN PERUSTAMISTAPA PÄÄLLYSRAKENNE	
MATKA	6E-79
KALTEVUUS / PYÖRISTYSSÄDE	0,00 0,00 14,42 0,00 14,42 0,00 14,42 0,00 30,25 0,0050 64,85
TASAUSVIIVA KORKEUS	46,59 46,57 46,25 45,98 45,99 46,04 46,17 46,12
MAANPINNAN KORKEUS	46,59 46,47 46,05 45,70 45,99 46,07 46,17 46,12
PAALUTUS	0 50 100
KAAREVUUS	
AJORADAN SIVUKALTEVUUS	

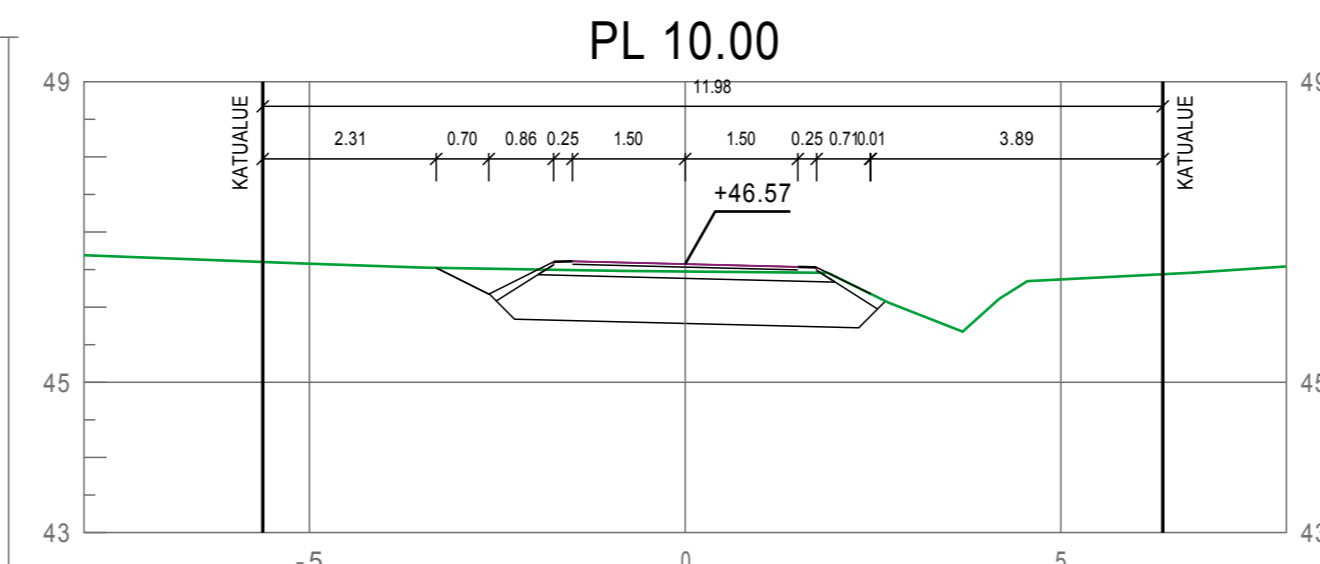

TYYPPIPOIKKILEIKKAUS
1:100

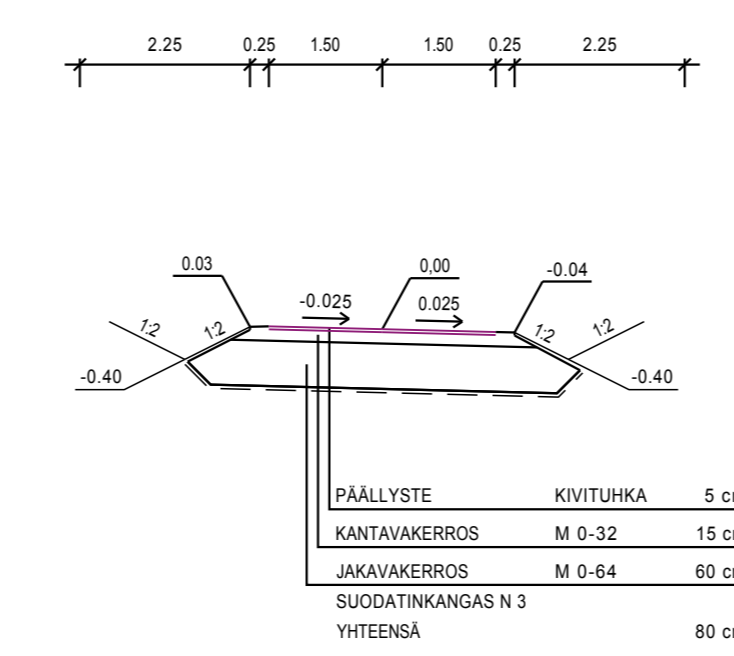

Koordinaattijärjestelmä ETRS-GK25	Koordinaattijärjestelmä N50
KOHTEEN NIMI JA OSOITE Pornaisten kunta Suunnitelualue 2 Suksajanpolku	PIIRUSTUKSEN SISÄLTÖ Pituusleikkaus Tyypipoikkileikkaus Suksajanpolku
SUUNNITTELIJA SUUNNITTELU TARKASTUS PÄIVÄYS	MITTAKAAVA 1:1000/1:100 1:100 1:100
SWECO Ympäristö Oy Uudenmaankatu 19A, 20700 TURKU • 0207 393 000	TIEDOSTO leikkauk_kavantosuunnittelu.dwg SUUNNITTELIJA TYÖNÖ PIIRINÖ MUUTOS
15.3.2017	TKA 20601187 202