

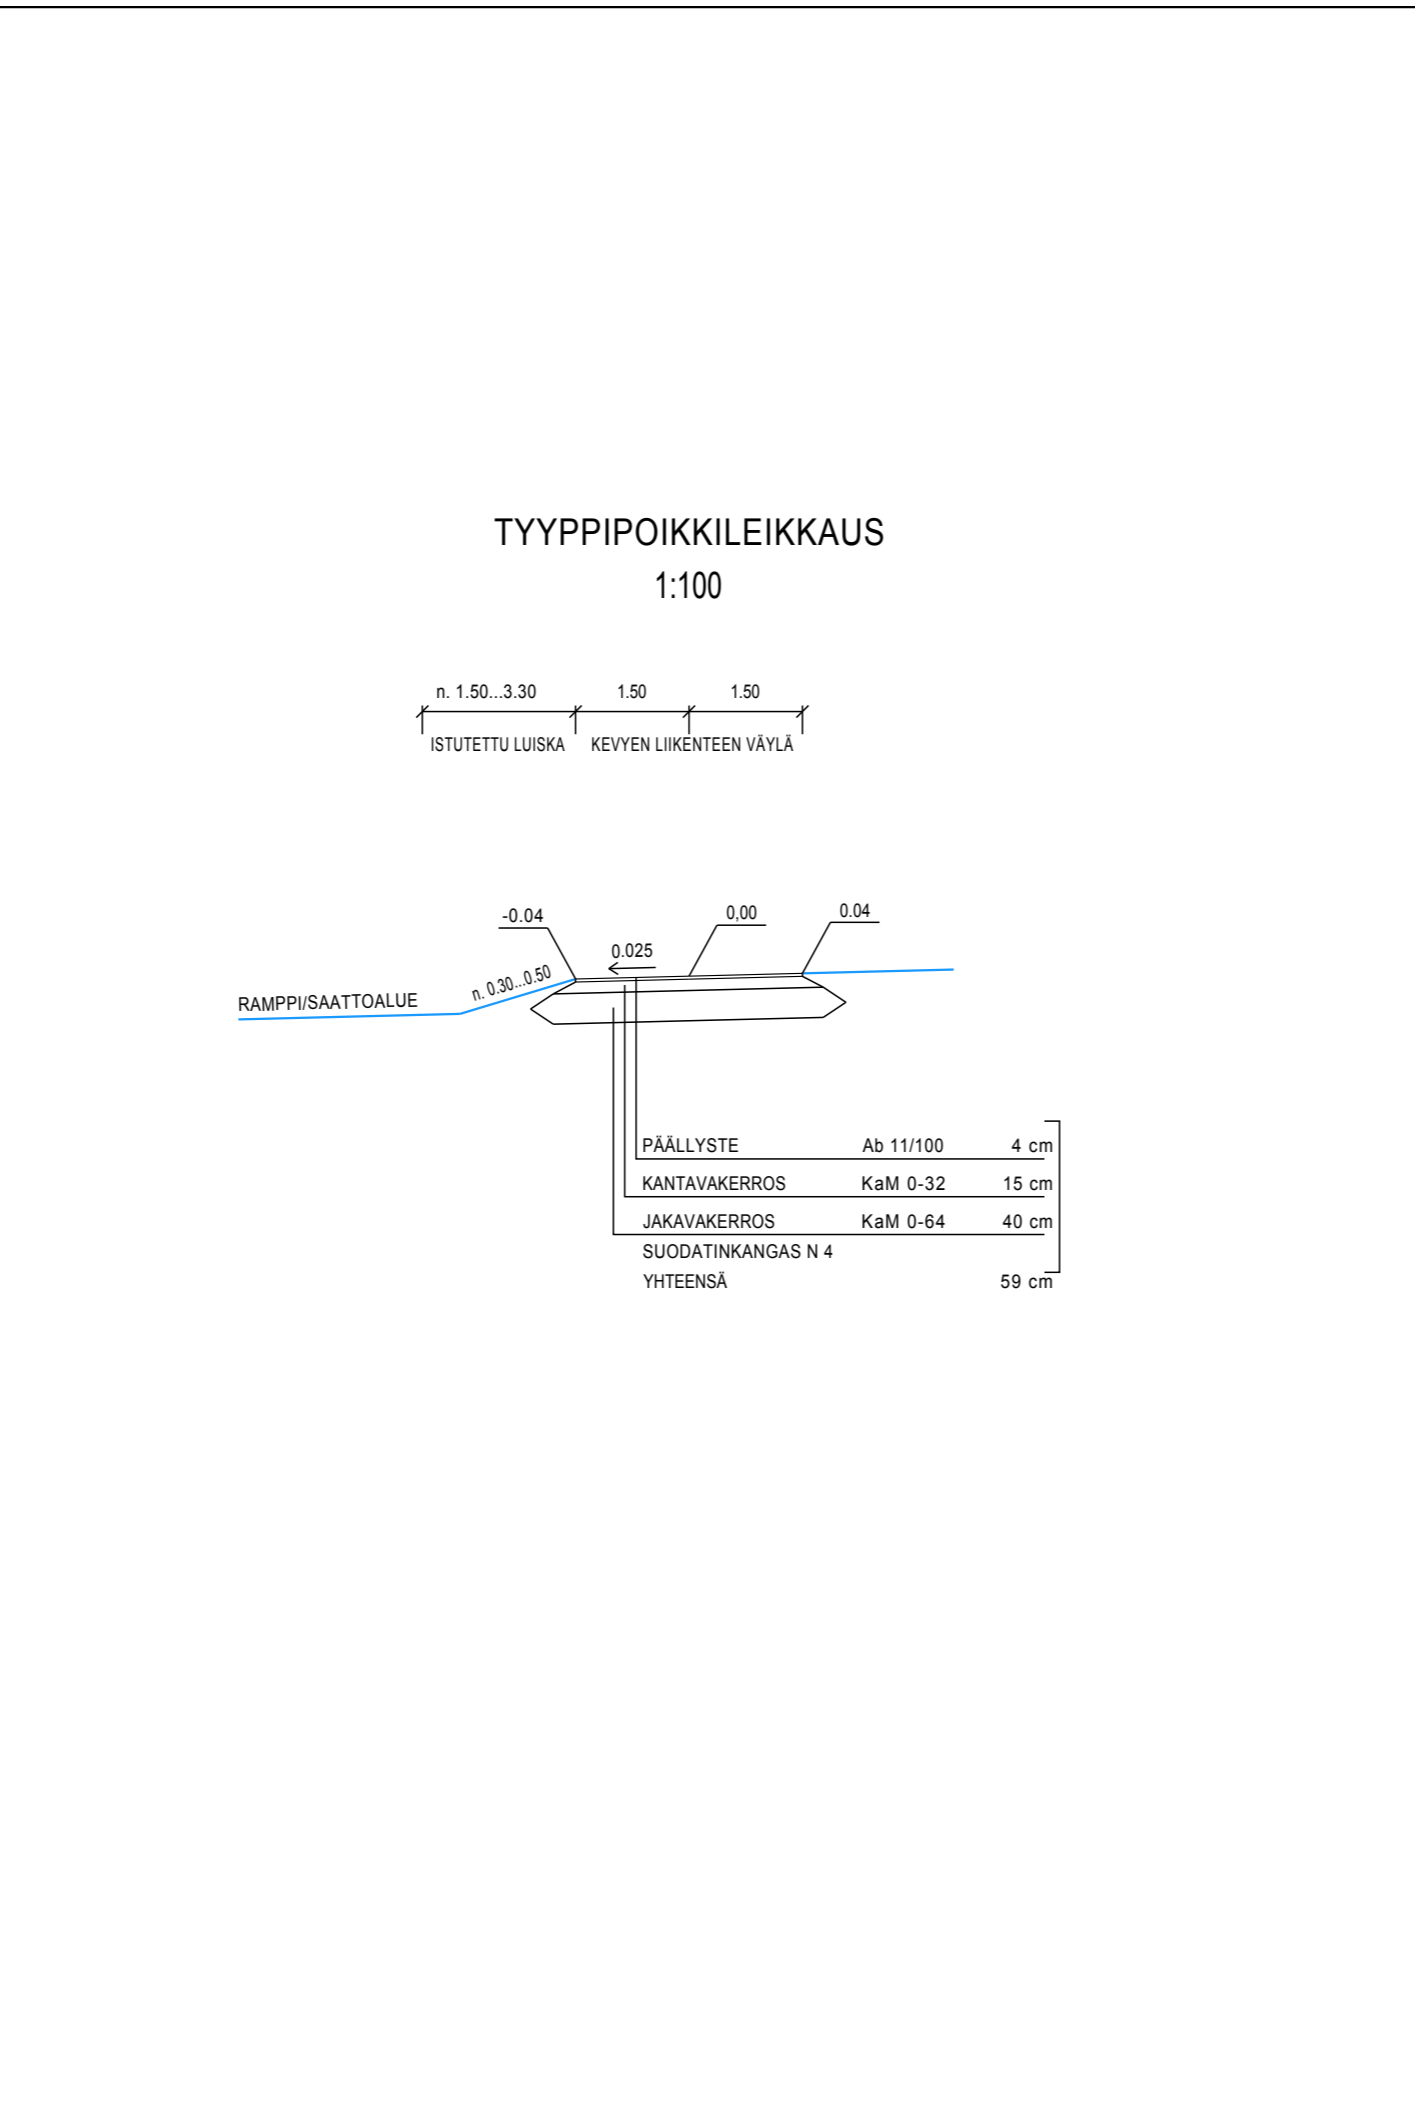
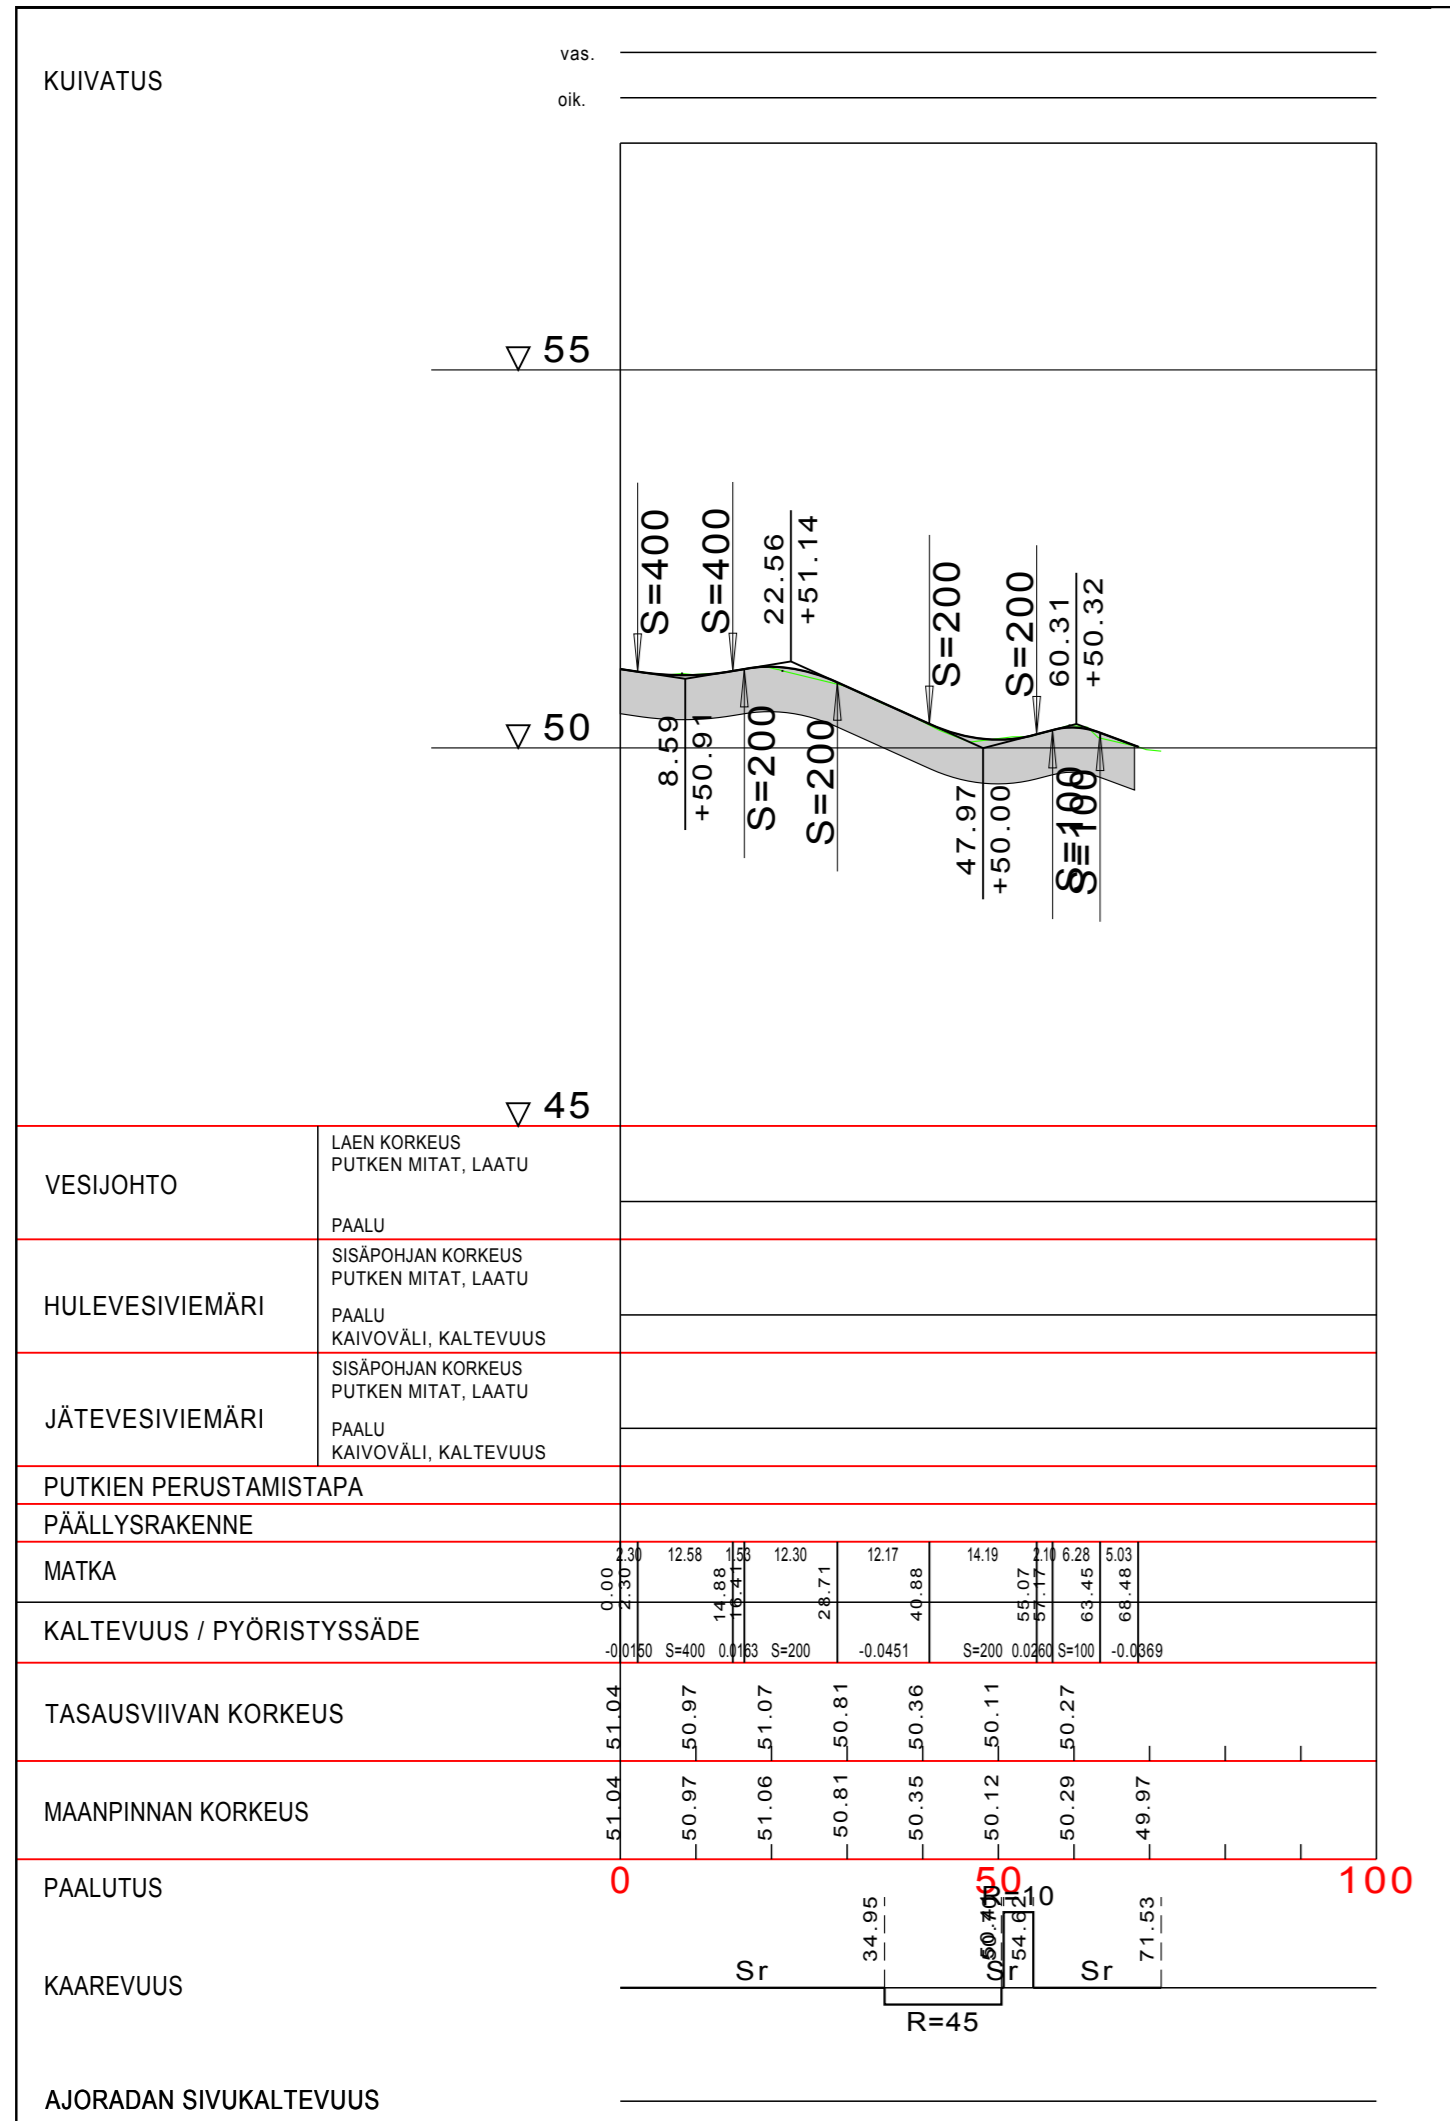
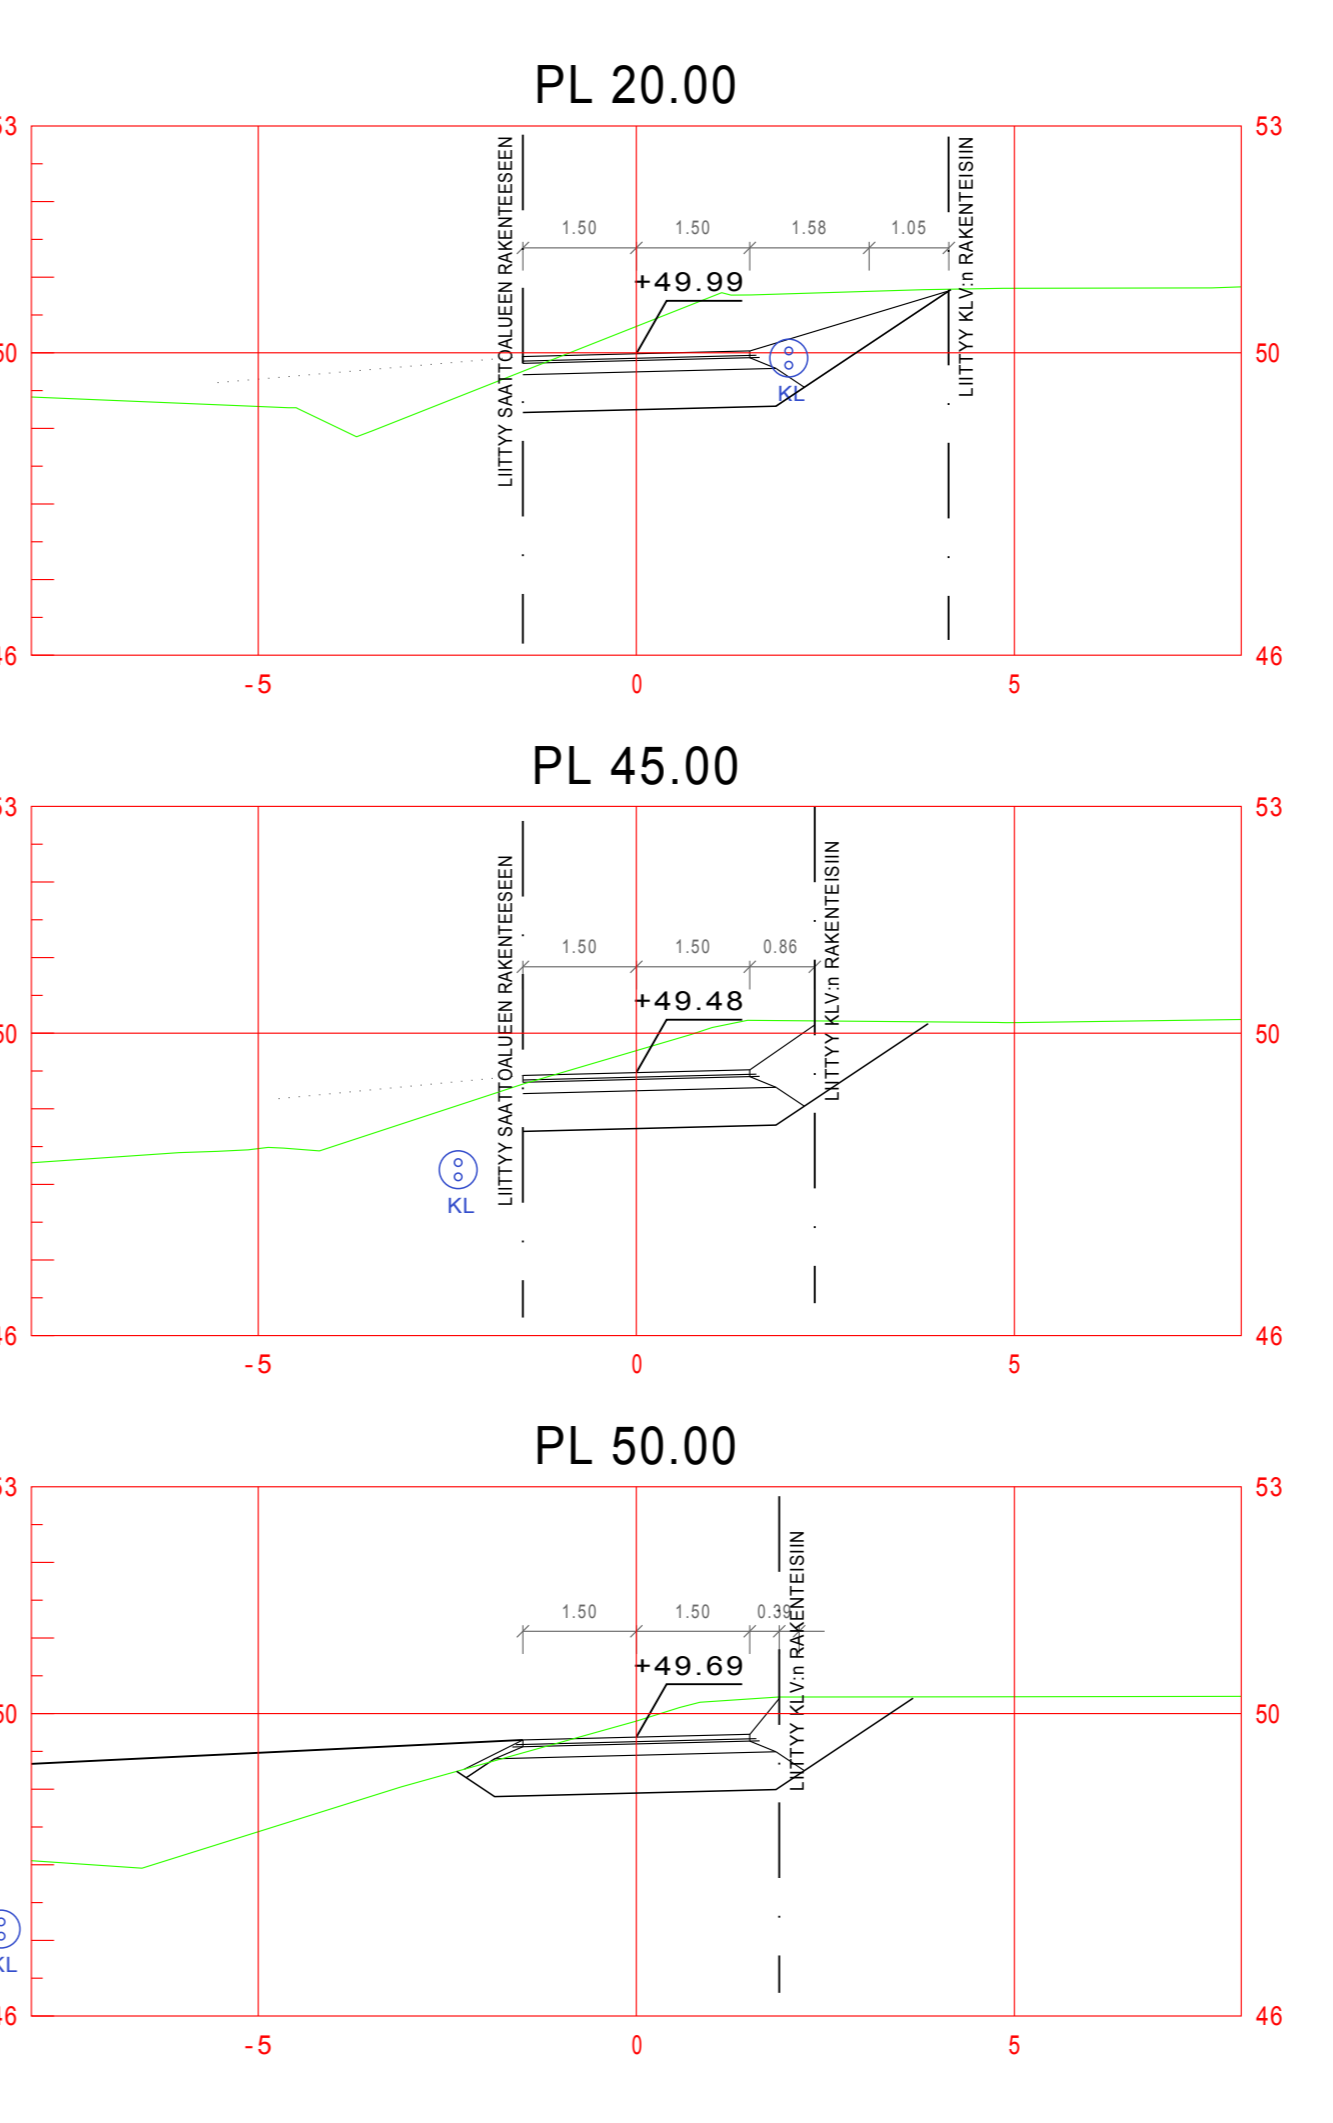


RAKENNUSKOHTIEN NIMI JA OSOITE PORNAISTEN KUNTA SIIRRETTÄVÄ KEVYEN LIIKENTEEN V.		PIIRUSTUKSEN SISÄLTÖ POIKKILEIKKAUKSET PL 10-60		MITTAKAAVA 1:100
AIRIX Ympäristö FMC GROUP		SUUNN. CLU	TIEDOSTO LEIKKALUK.dwg	
AIRIX Ympäristö Oy PL 669, 20701 TURKU * 010 2414 400		PIIRI CLU	SUUNN. ALA	TYÖ N:O
25.1.2013		TARK. HAR	PIIR. N:O	MAUTOS
		TKA	E25651.20	210

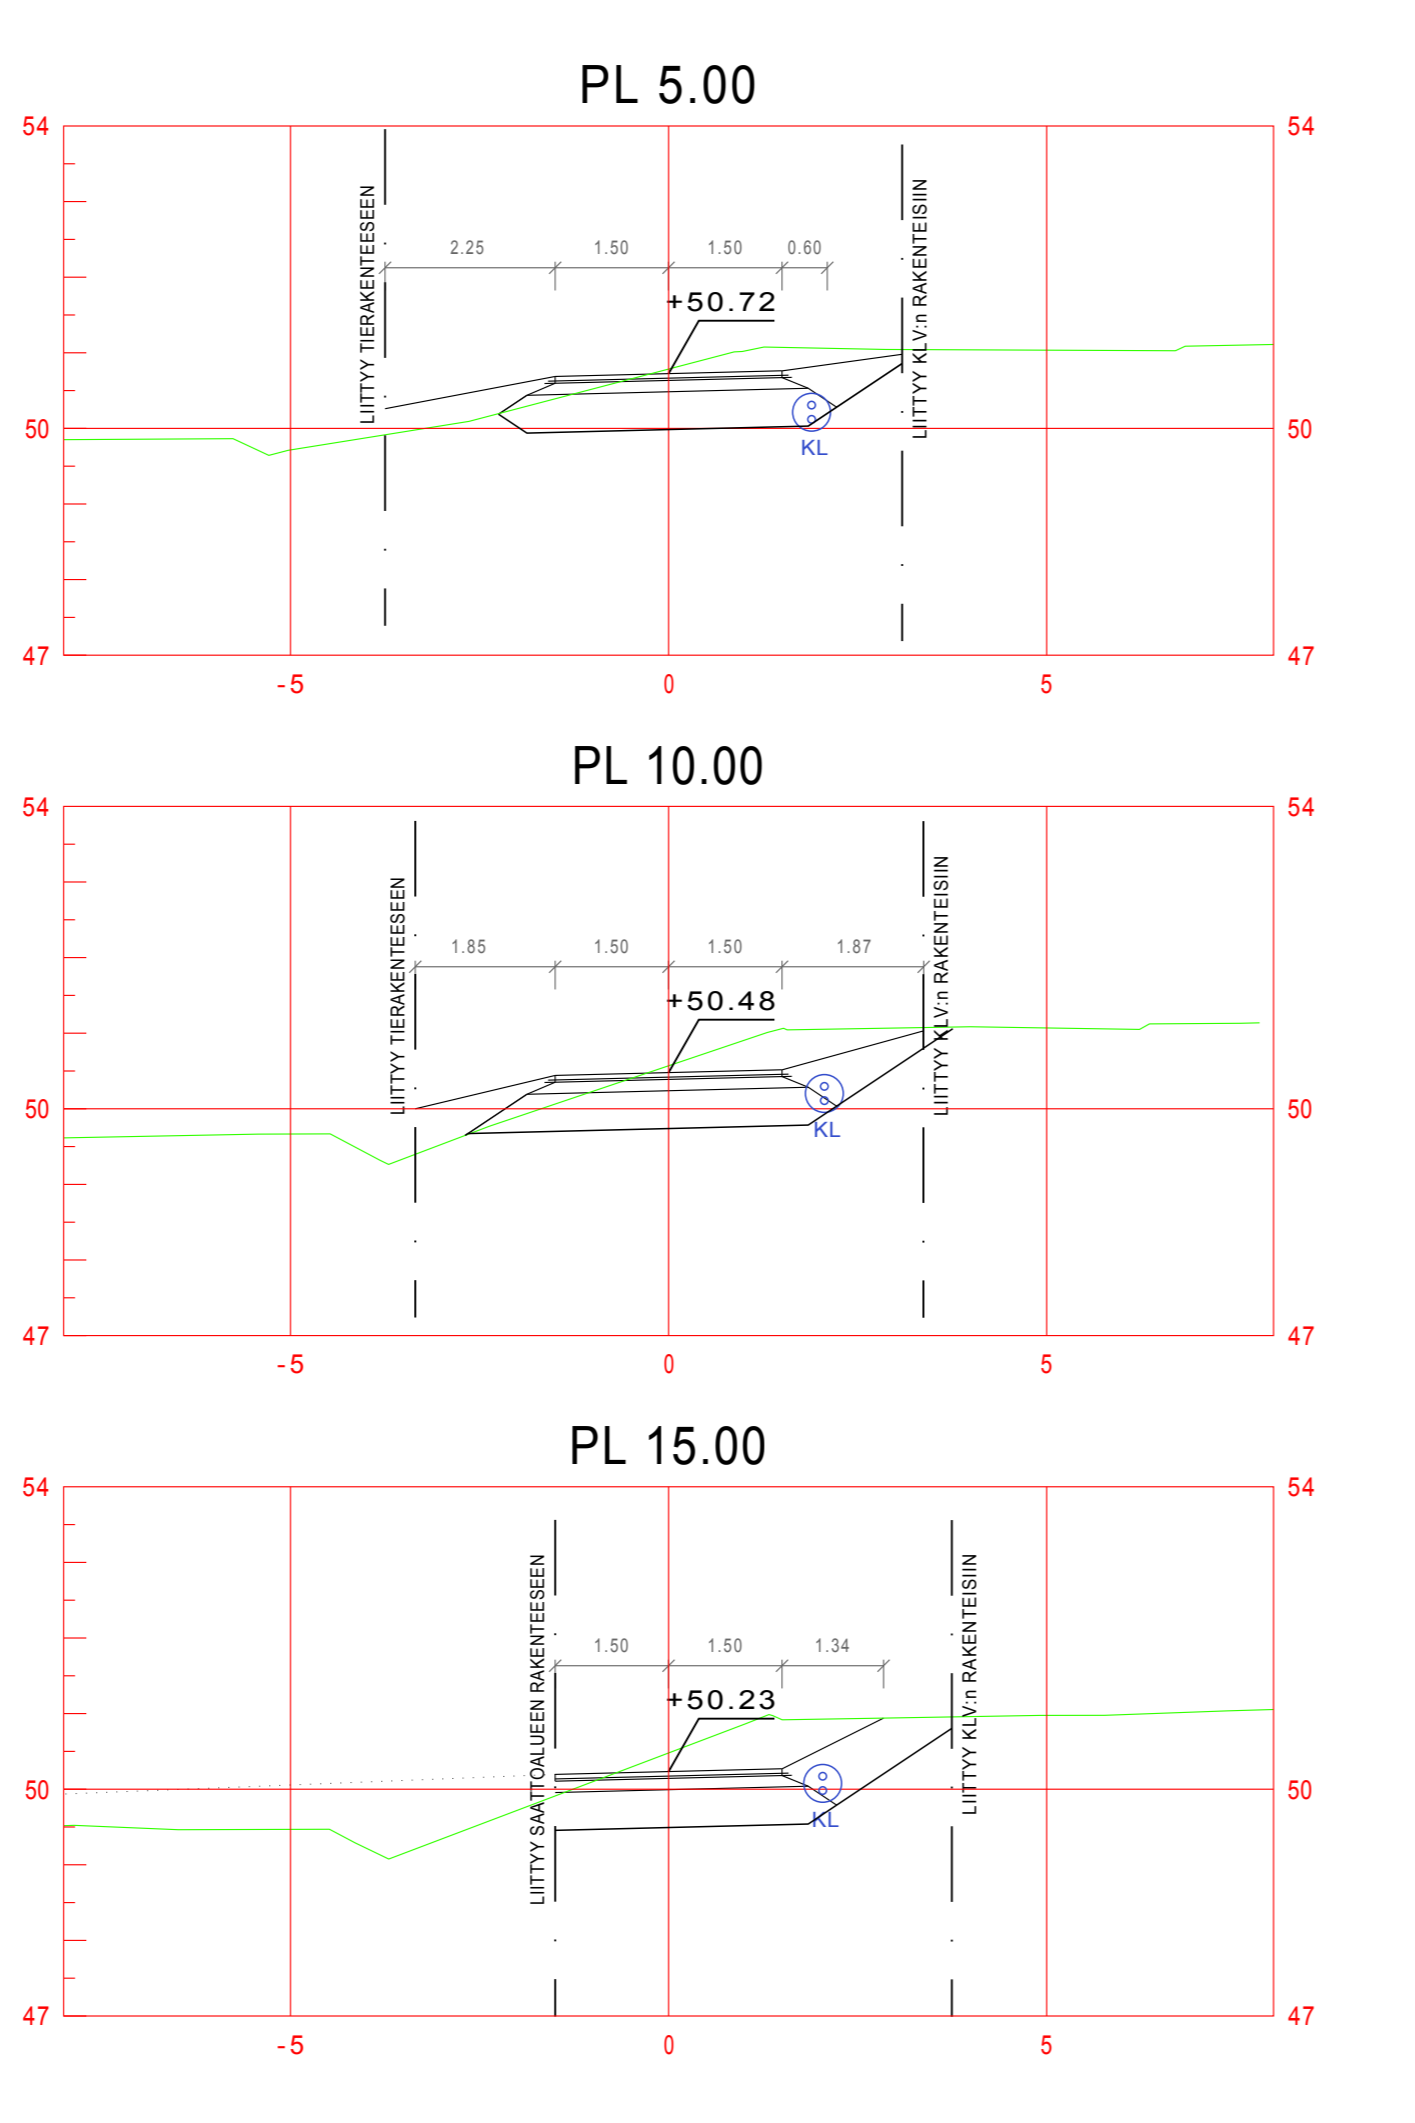

RAKENNUSKOHTIEN NIMI JA OSOITE PORNAISTEN KUNTA SIIRRETTÄVÄ KEVYEN LIIKENTEEN V.		PIIRUSTUKSEN SISÄLTÖ PITUUSLEIKKAUS TYYPPIPOIKKILEIKKAUS		MITTAKAAVA 1:1000/1:100 1:100
AIRIX Ympäristö FMC GROUP		SUUNN. CLU	TIEDOSTO LEIKKALUK.dwg	
AIRIX Ympäristö Oy PL 669, 20701 TURKU * 010 2414 400		PIIRI CLU	SUUNN. ALA	TYÖ N:O
25.1.2013		TARK. HAR	PIIR. N:O	MAUTOS
		TKA	E25651.20	209

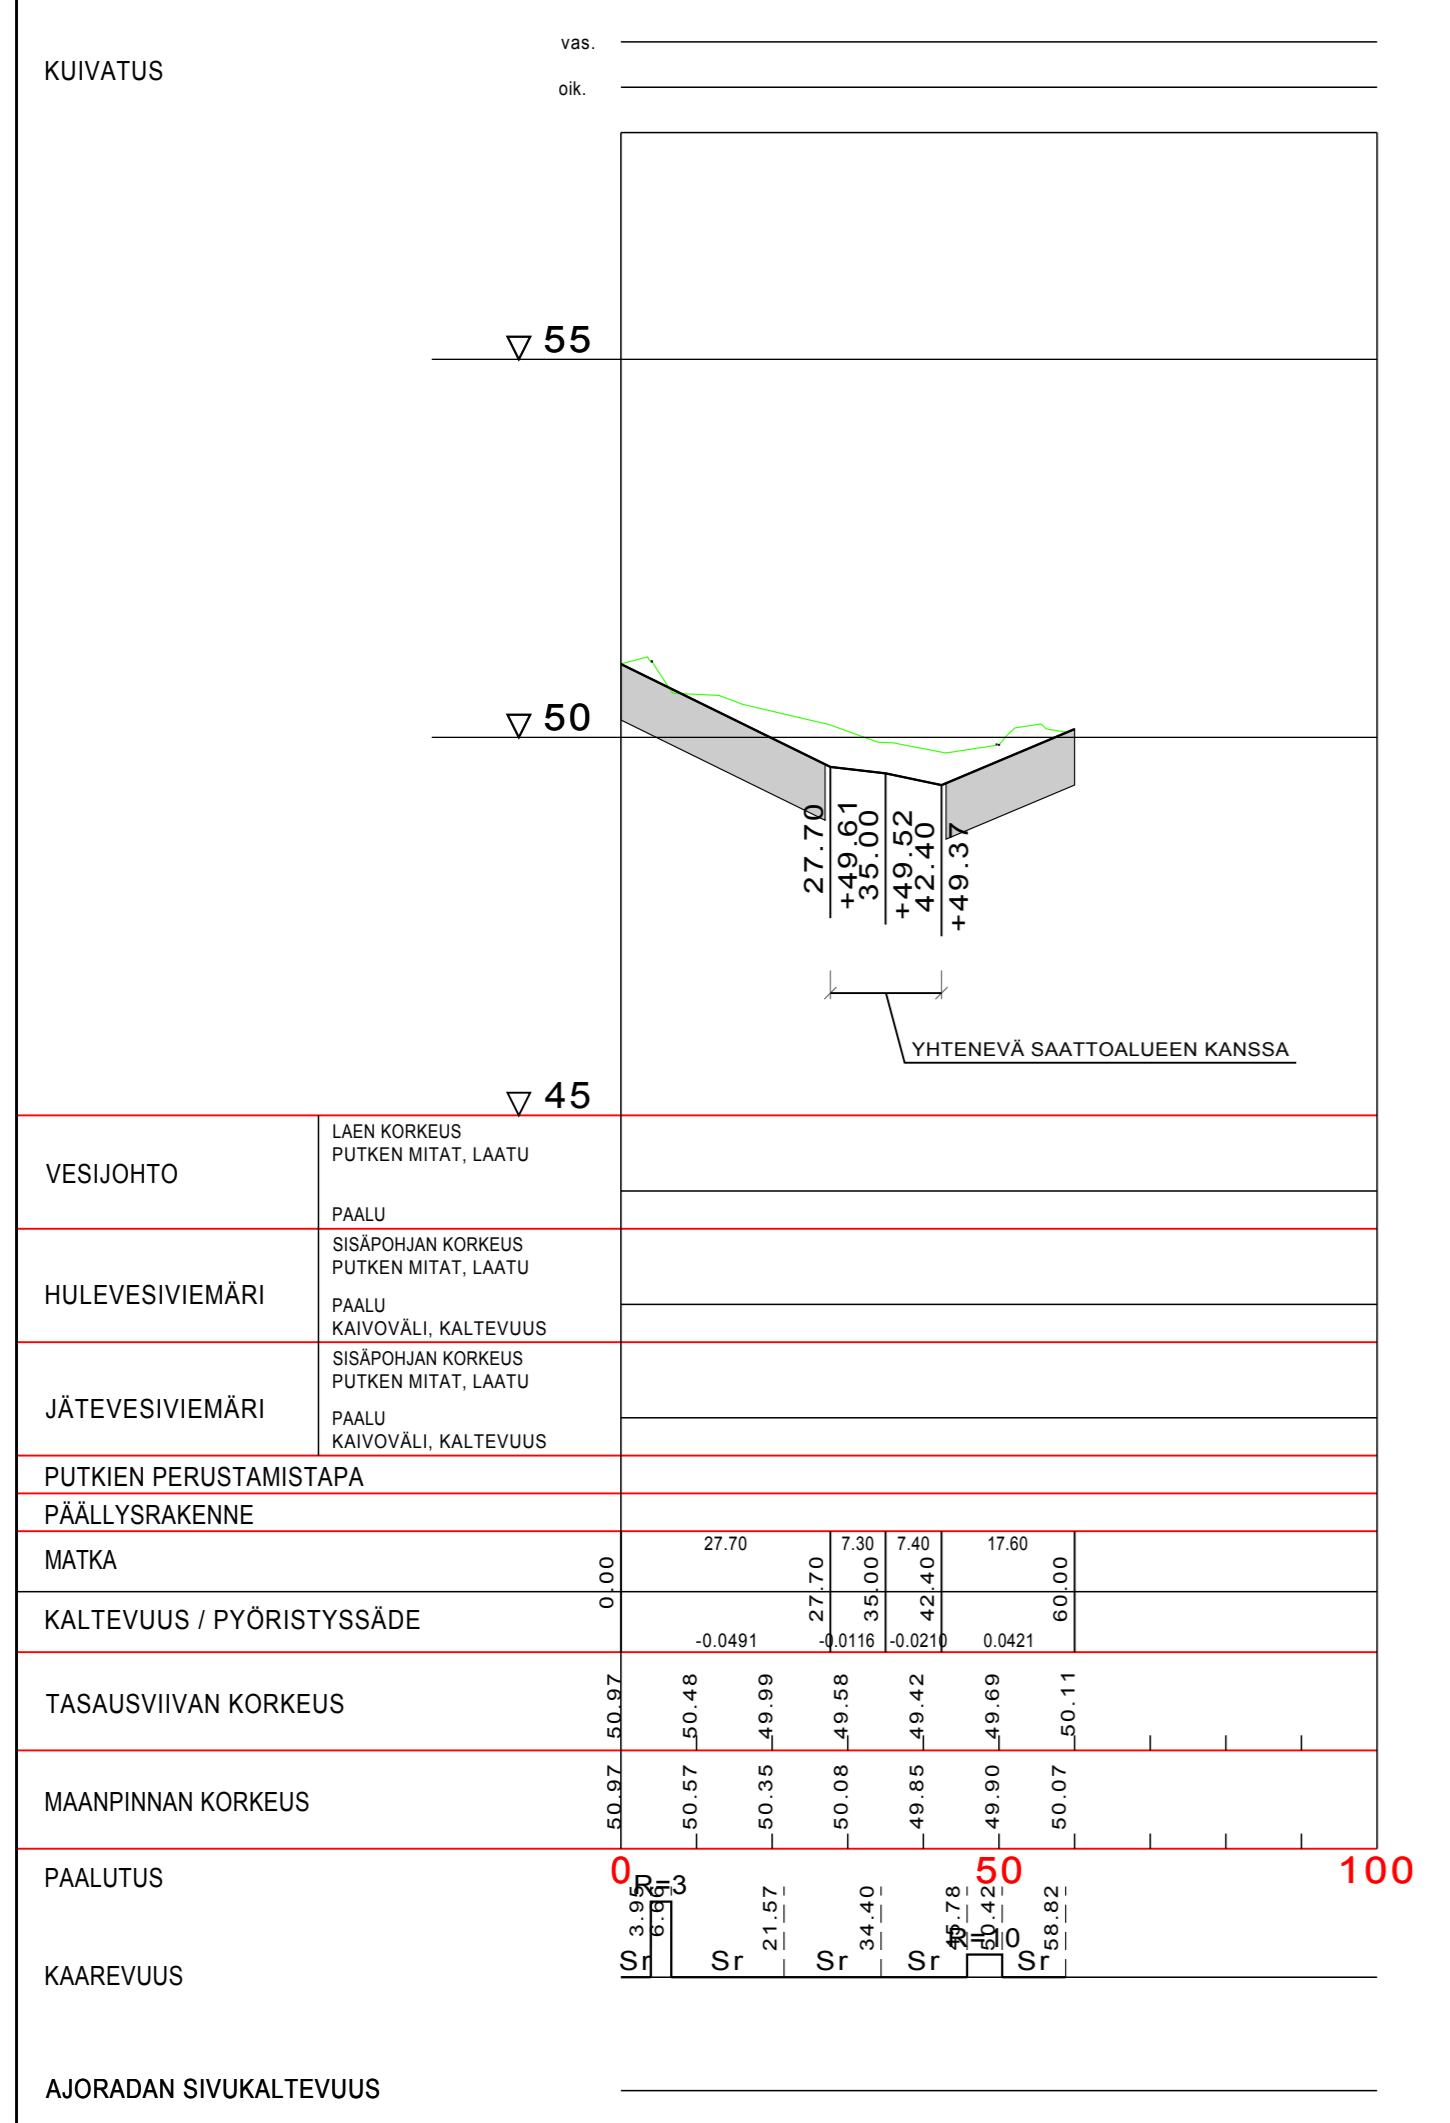

RAKENNUSKOHTIEN NIMI JA OSOITE PORNAISTEN KUNTA KÄVELYLUIKKA KOULUN PIALTA SAATTOALUEELLE		PIIRUSTUKSEN SISÄLTÖ PITUUSLEIKKAUS TYYPPIPOIKKILEIKKAUKSET		MITTAKAAVA 1:1000/1:100 1:100
AIRIX Ympäristö FMC GROUP		SUUNN. CLU	TIEDOSTO LEIKKALUK.dwg	
AIRIX Ympäristö Oy PL 669, 20701 TURKU * 010 2414 400		PIIRI CLU	SUUNN. ALA	TYÖ N:O
25.1.2013		TARK. HAR	PIIR. N:O	MAUTOS
		TKA	E25651.20	208