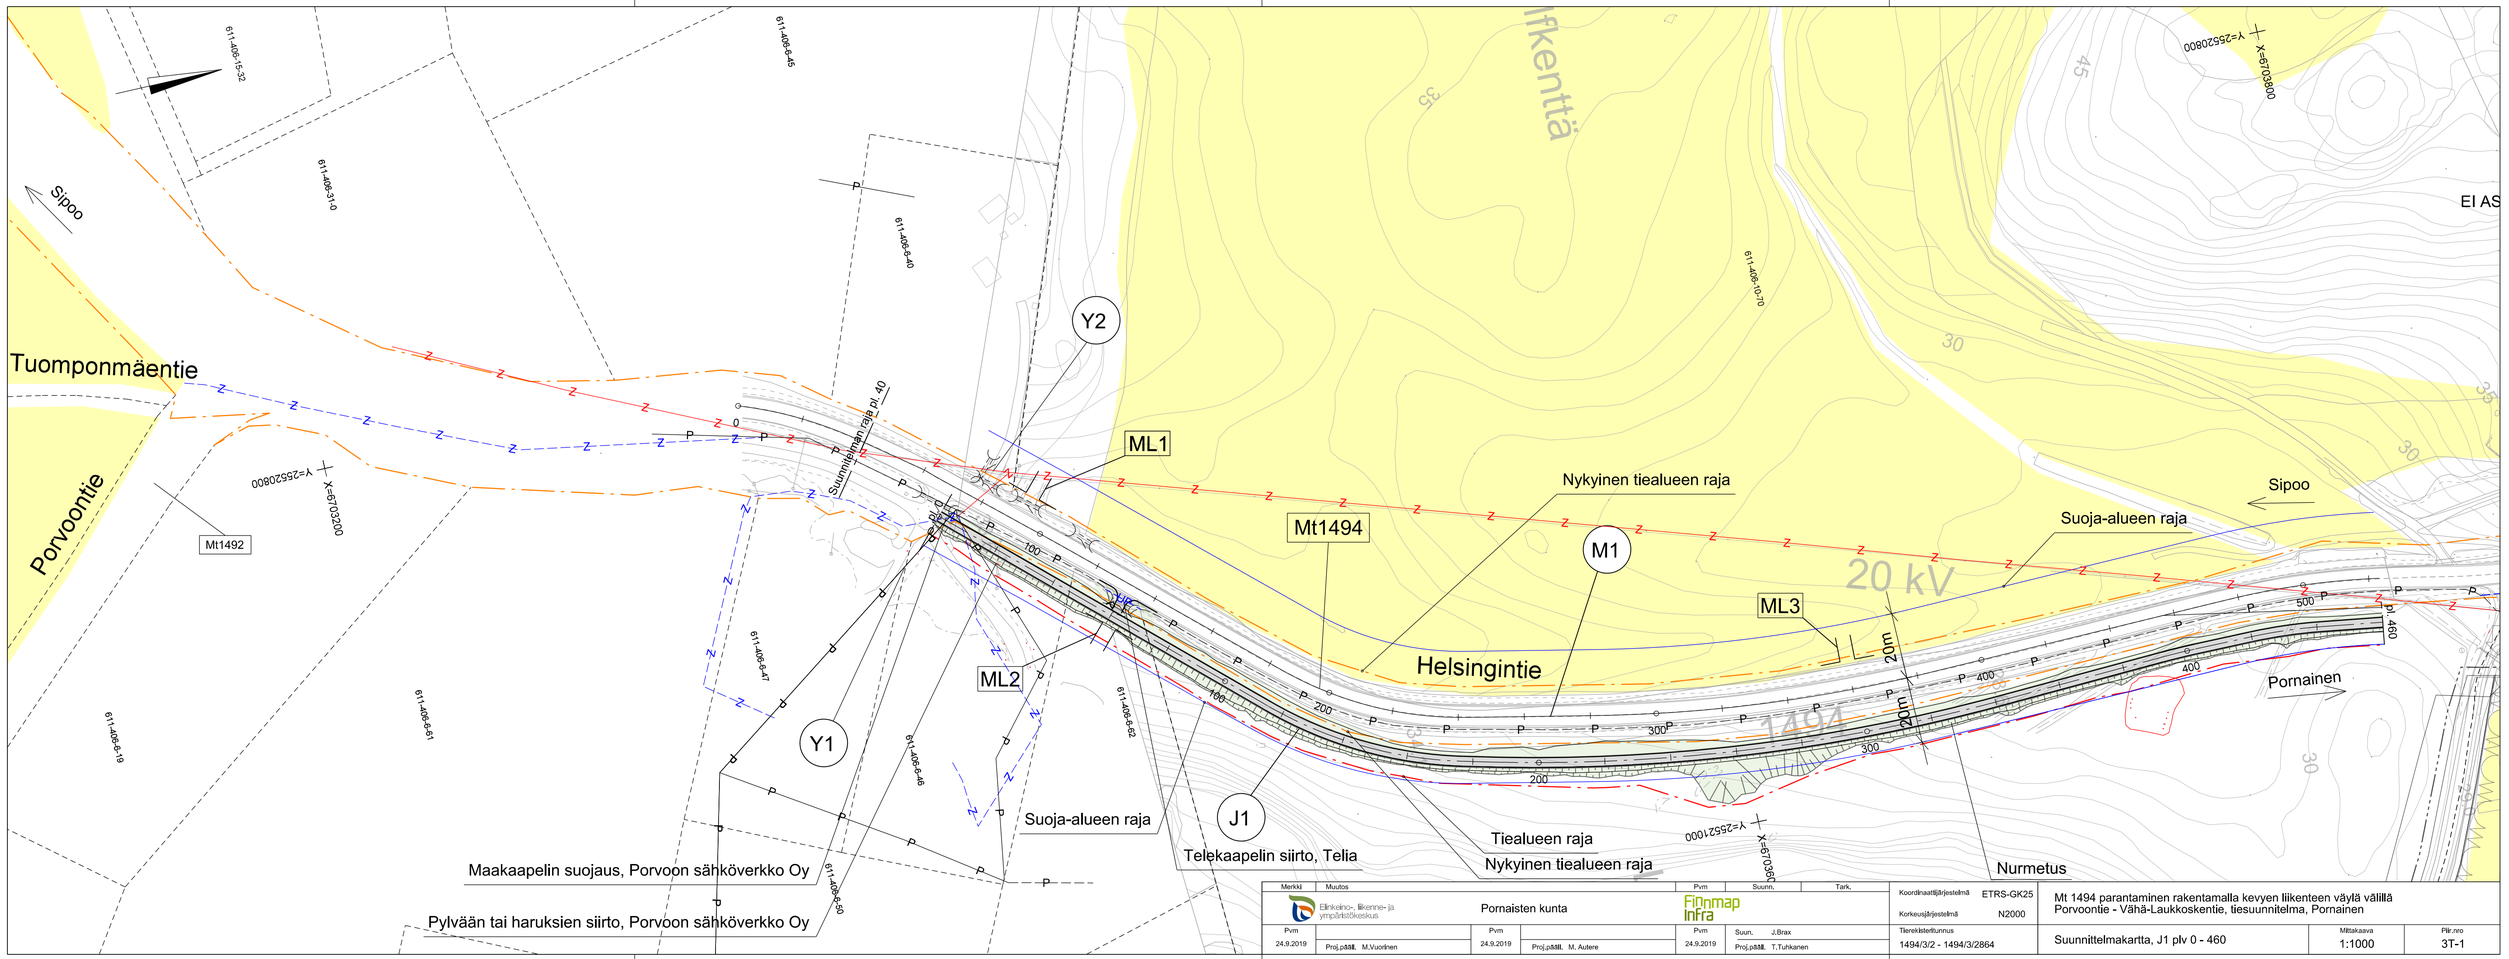

Merkki	Muutos		Pvm	Suunn.	Tark.
Elinkeino-, liikenne- ja ympäristökeskus	Pornaisten kunta		Finnmap Infra		
Pvm 24.9.2019	Proj.pääll. M.Vuorinen	Pvm 24.9.2019	Proj.pääll. M. Autere	Pvm 24.9.2019	Suun. J.Brax Proj.pääll. T.Tuhkanen

Koordinaattijärjestelmä	ETRS-GK25
Korkeusjärjestelmä	N2000
Tierekisteritunnus	1494/3/2 - 1494/3/2864

Mt 1494 parantaminen rakentamalla kevyen liikenteen väylä välillä Porvoontie - Vähä-Laukkoskentie, tiesuunnitelma, Pornainen

Suunnittelmakartta, J1 plv 0 - 460	Mittakaava 1:1000	Piir.nro 3T-1