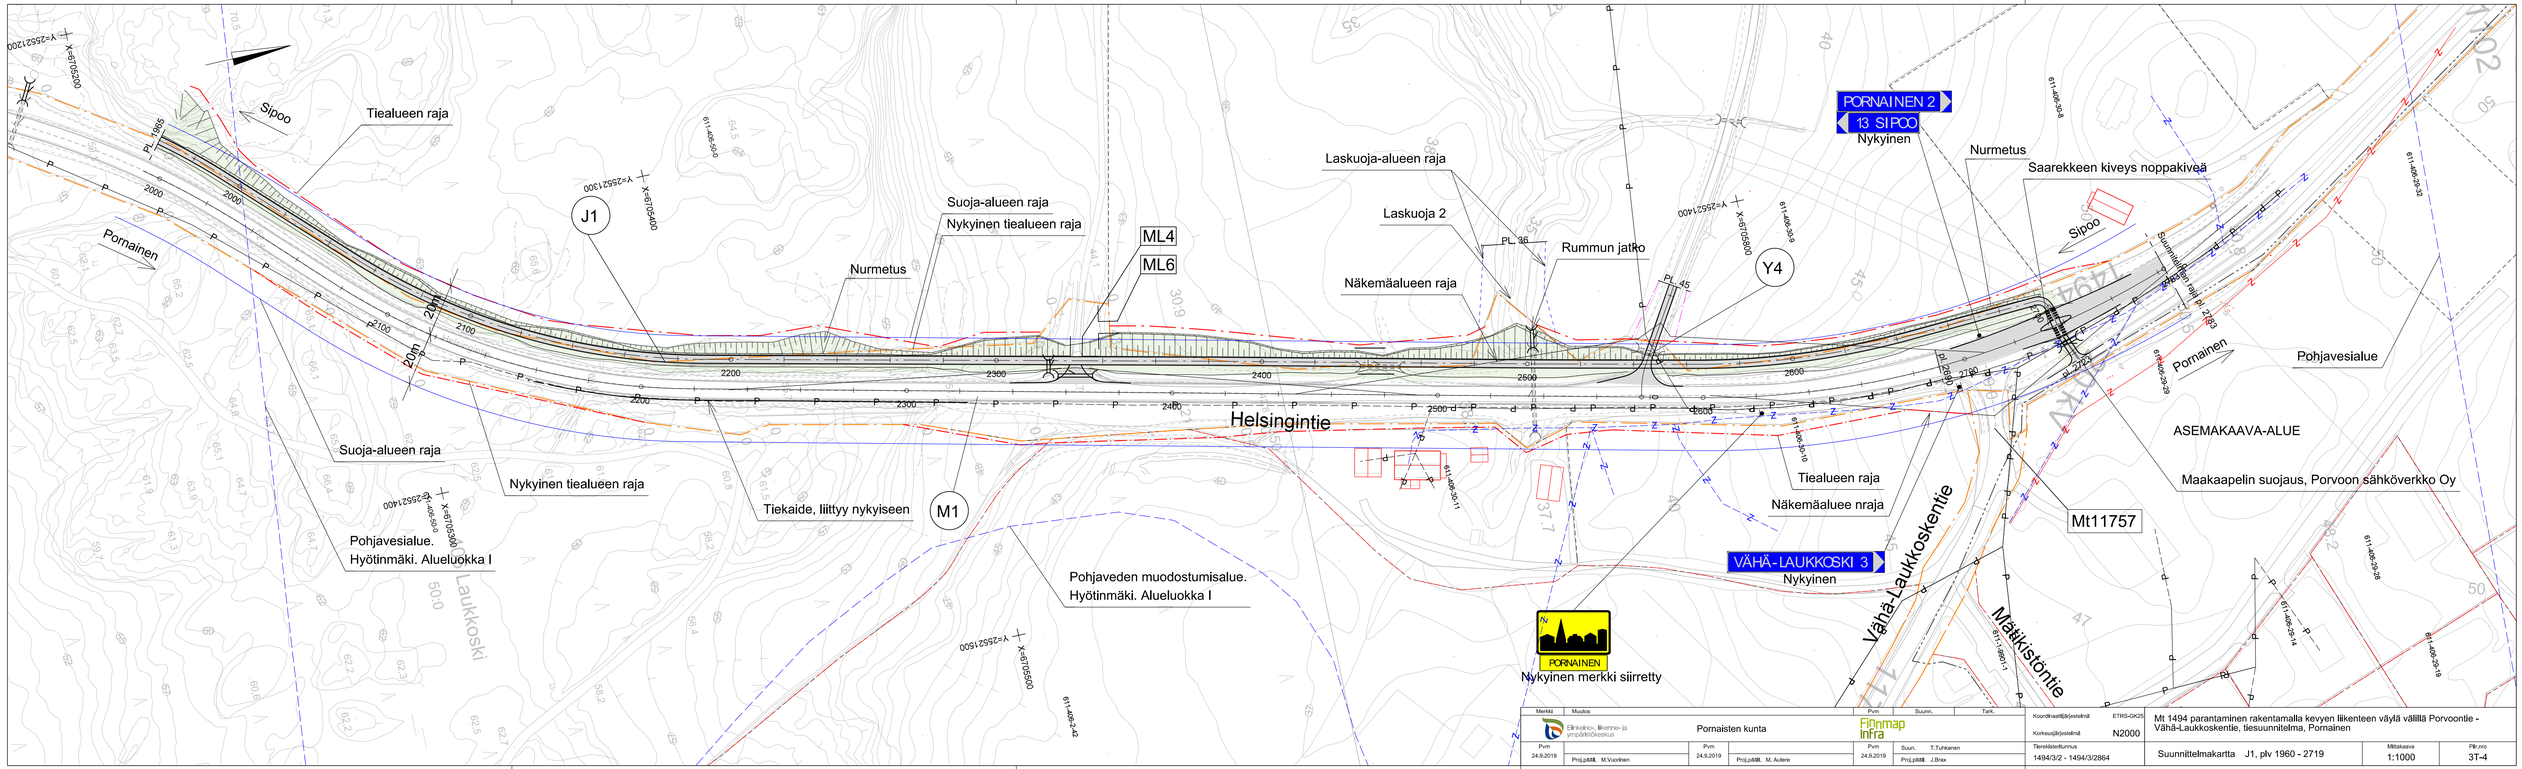

Merkki	Muutos	Pvm	Suunn.	Tark.

Elinkeino-, liikenne- ja ympäristökeskus

Pornaisten kunta

Finnmap Infra

Pvm 24.9.2019	Proj.päällik. M.Vuorinen	Pvm 24.9.2019	Proj.päällik. M. Autere	Pvm 24.9.2019	Suun. T.Tuhkanen Proj.päällik. J.Brax

Koordinaattijärjestelmä	ETRS-GK25
Korkeusjärjestelmä	N2000
Tiereksiterumus	1494/3/2 - 1494/3/2864

Mt 1494 parantaminen rakentamalla kevyen liikenteen väylä välillä Porvoontie - Vähä-Laukkoskentie, tiesuunnitelma, Pornainen

Suunnittelmakartta J1, plv 1960 - 2719	Mittakaava 1:1000	Piir.nro 3T-4