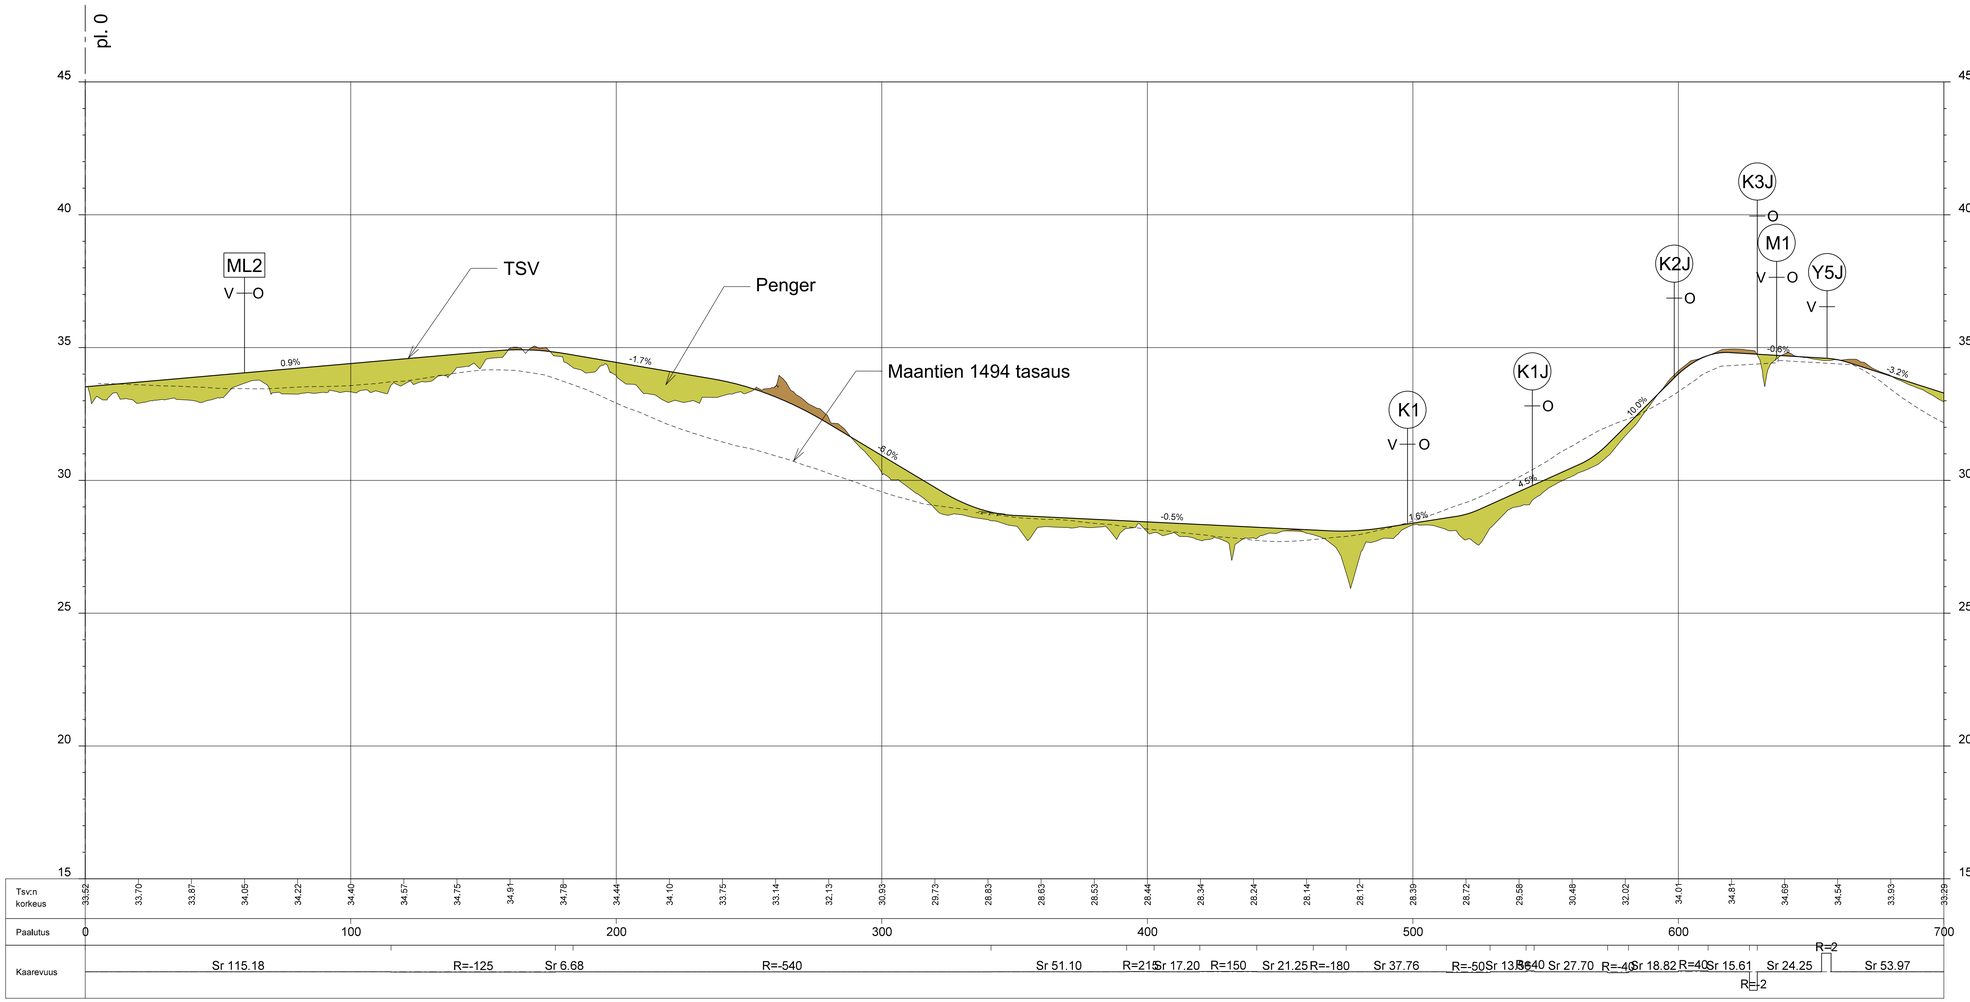

POIKKILEIKKAUS

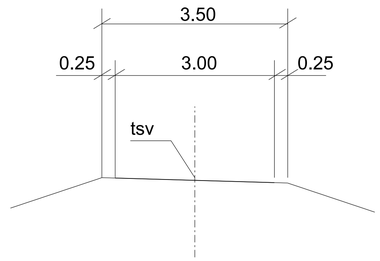

Penger

Maaleikkaus

Kallioleikkaus

Merkki	Muutos		Pvm	Suunn.	Tark.
Elinkeino-, liikenne- ja ympäristökeskus	Pornaisten kunta	Finnmap Infra			
Pvm 24.9.2019	Proj.päällik. M.Vuorinen	Pvm 24.9.2019	Proj.päällik. M. Autere	Suunn. J.Brax Pvm 24.9.2019	Proj.päällik. T.Tuhkanen

Koordinaatti/järjestelmä	ETRS-GK25
Korkeusjärjestelmä	N2000
Tiereksiterumus	1494/3/2 - 1494/3/2864

Mt 1494 parantaminen rakentamalla kevyen liikenteen väylä välillä Porvoontie - Vähä-Laukkoskentie, tiesuunnitelma, Pornainen

Pituusleikkaus J1 pl. 0 - 700

Mittakaava	Piir.no
1:1000/1:100	5T-J1-1