

JULKISIVUMATERIAALIT JA -VÄRIT, LAAJENNUS:

1. BETONIKATTOTIILI, TUMMA HARMAA

VAAKAPANELOINTI, MAALATTU
2a. Poltettu siena, 2b. Harmaa, 2c. Vanha sininen, 2d. Falu-punainen, 2e. Siena

3. KAPEA JULKISIVUPANELOINTI, MAALATTU, VALKOINEN

JULKISIVULEVY, MAALATTU

4a. Vaalea harmaa, 4b. Tumma harmaa

5. SOKKELI, SILEÄ RAPPAUS, LUONNONHARMAA (kuten vanha sokkeli)

6. IKKUNAPELLITYKSET, SINKITTY TERÄS

7. KATOSTEN METALLIOSAT, KAITEET, PELLITYKSET,
KATTOVARUSTEET, TUMMA HARMAA8. IKKUNAT, POLTTOMAAL. ALUMIINI, TUMMA HARMAA
OVET, MAALATTU PUU, TUMMA HARMAAJULKISIVUMATERIAALIT JA -VÄRIT, VANHA RAKENNUS:

1v. BETONIKATTOTIILI, TUMMA HARMAA (va)

VAAKAPANELOINTI, MAALATTU (va)
2av. Poltettu siena, 2bv. Harmaa, 2cv. Vanha sininen, 2dv. Falu-punainen, 2ev. Siena

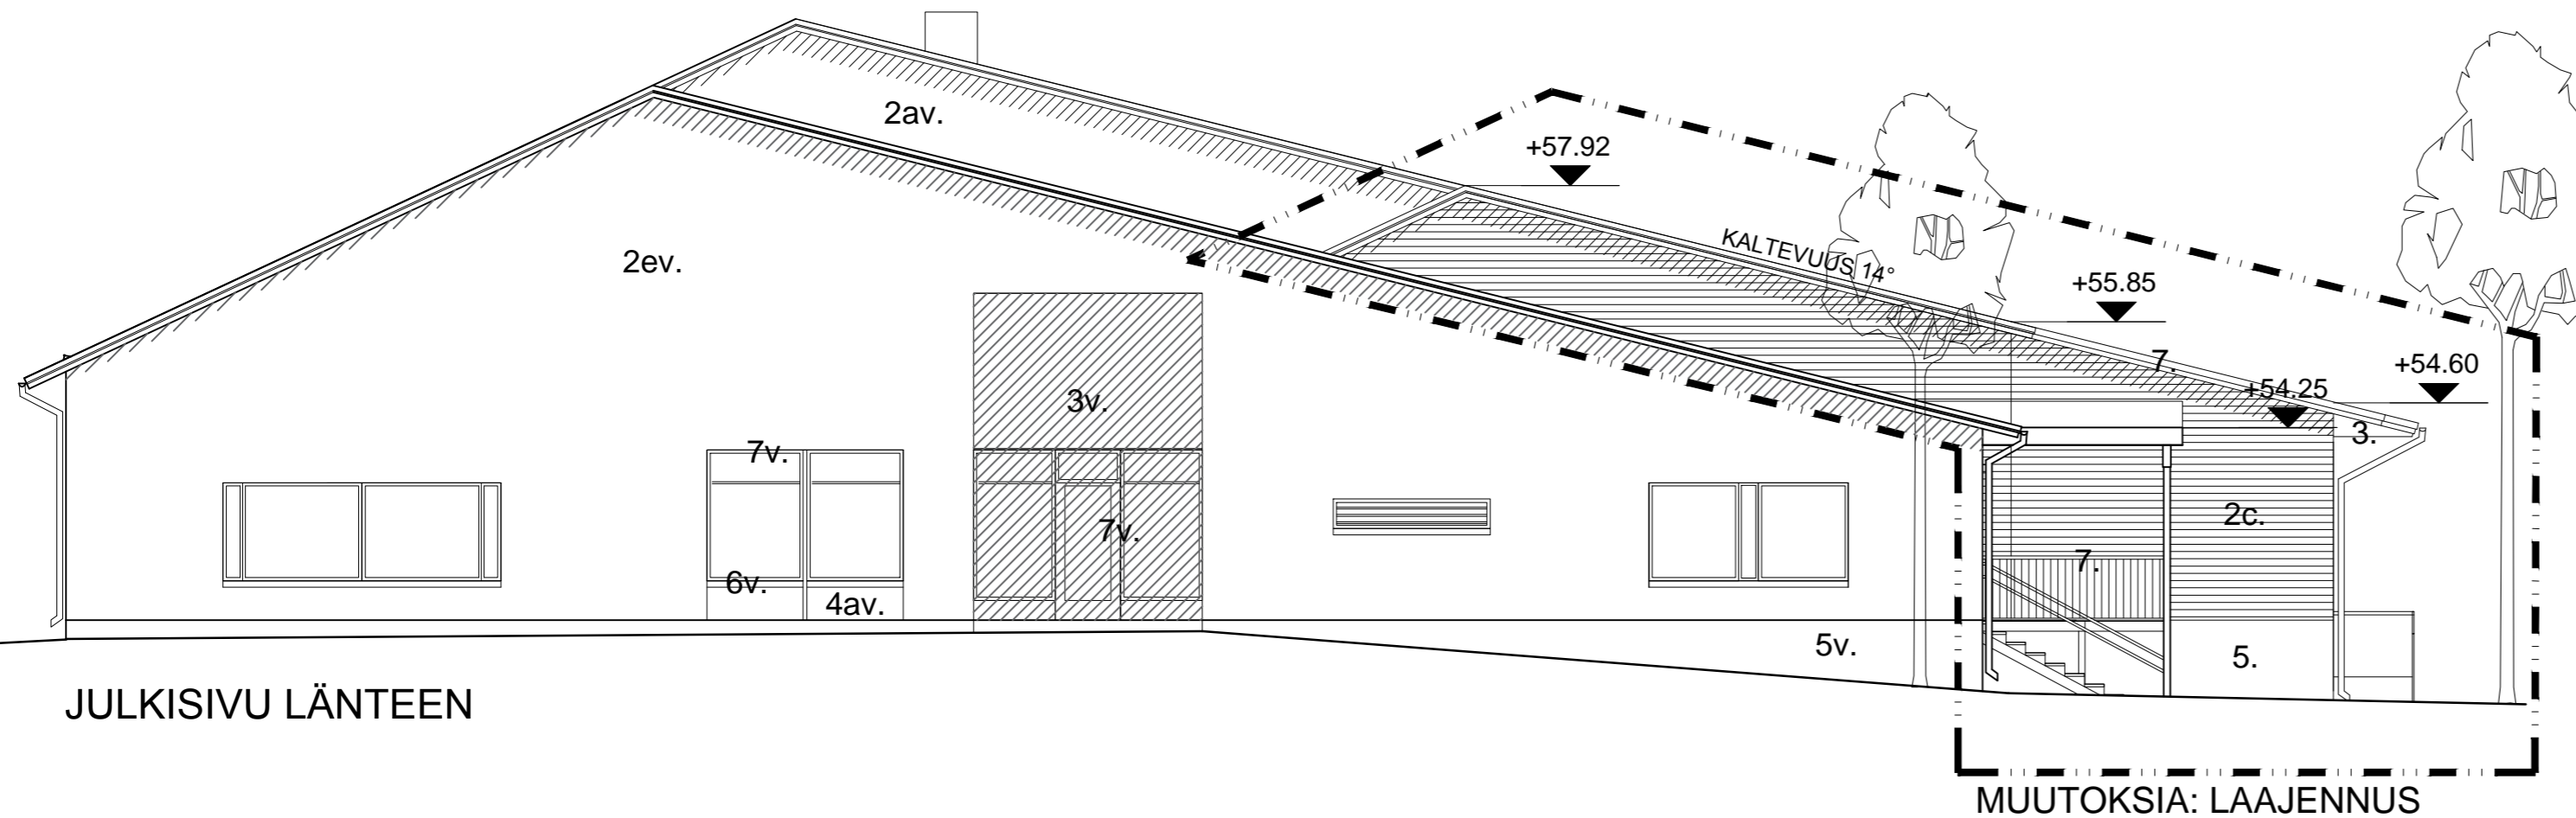
3v. KAPEA JULKISIVUPANELOINTI, MAALATTU, VALKOINEN (va)

JULKISIVULEVY, MAALATTU (va)

4av. Vaalea harmaa, 4bv. Tumma harmaa

5v. SOKKELI, SILEÄ RAPPAUS, LUONNONHARMAA (va)

6v. IKKUNAPELLITYKSET, SINKITTY TERÄS (va)

7v. IKKUNAT, OVET, KATTOVARUSTEET, PELLITYKSET,
KATOSTEN REUNAT, TUMMA HARMAA (va)

JULKISIVU LÄNTEEN

MUUTOKSIA: LAAJENNUS

LINNUNLAULUN PÄIVÄKOTI LAAJENNUS

PAALA / 90 / 5:112

PÄÄPIIRUSTUS

PAALANTIE 1, 07170 PORINAINEN

JULKISIVU LÄNTEEN

1:100

ARK 09(12)

LAHTI 25.05.2020

H & M
HELLSTEN MARKKU
ARKKITEHDIT

RAUTATIENTKATU 19 A, 15110 LAHTI
www.hm-arkkitehdit.com

010 3285750

ANNELI HELLSTEN
040 5501434
SEPPO MARKKU
050 5566030

etunimi.sukunimi@hm-arkkitehdit.com