


POHJAPIIRUSTUS, 1:100

Liite 22 c, khall 15.6.2020 § 112

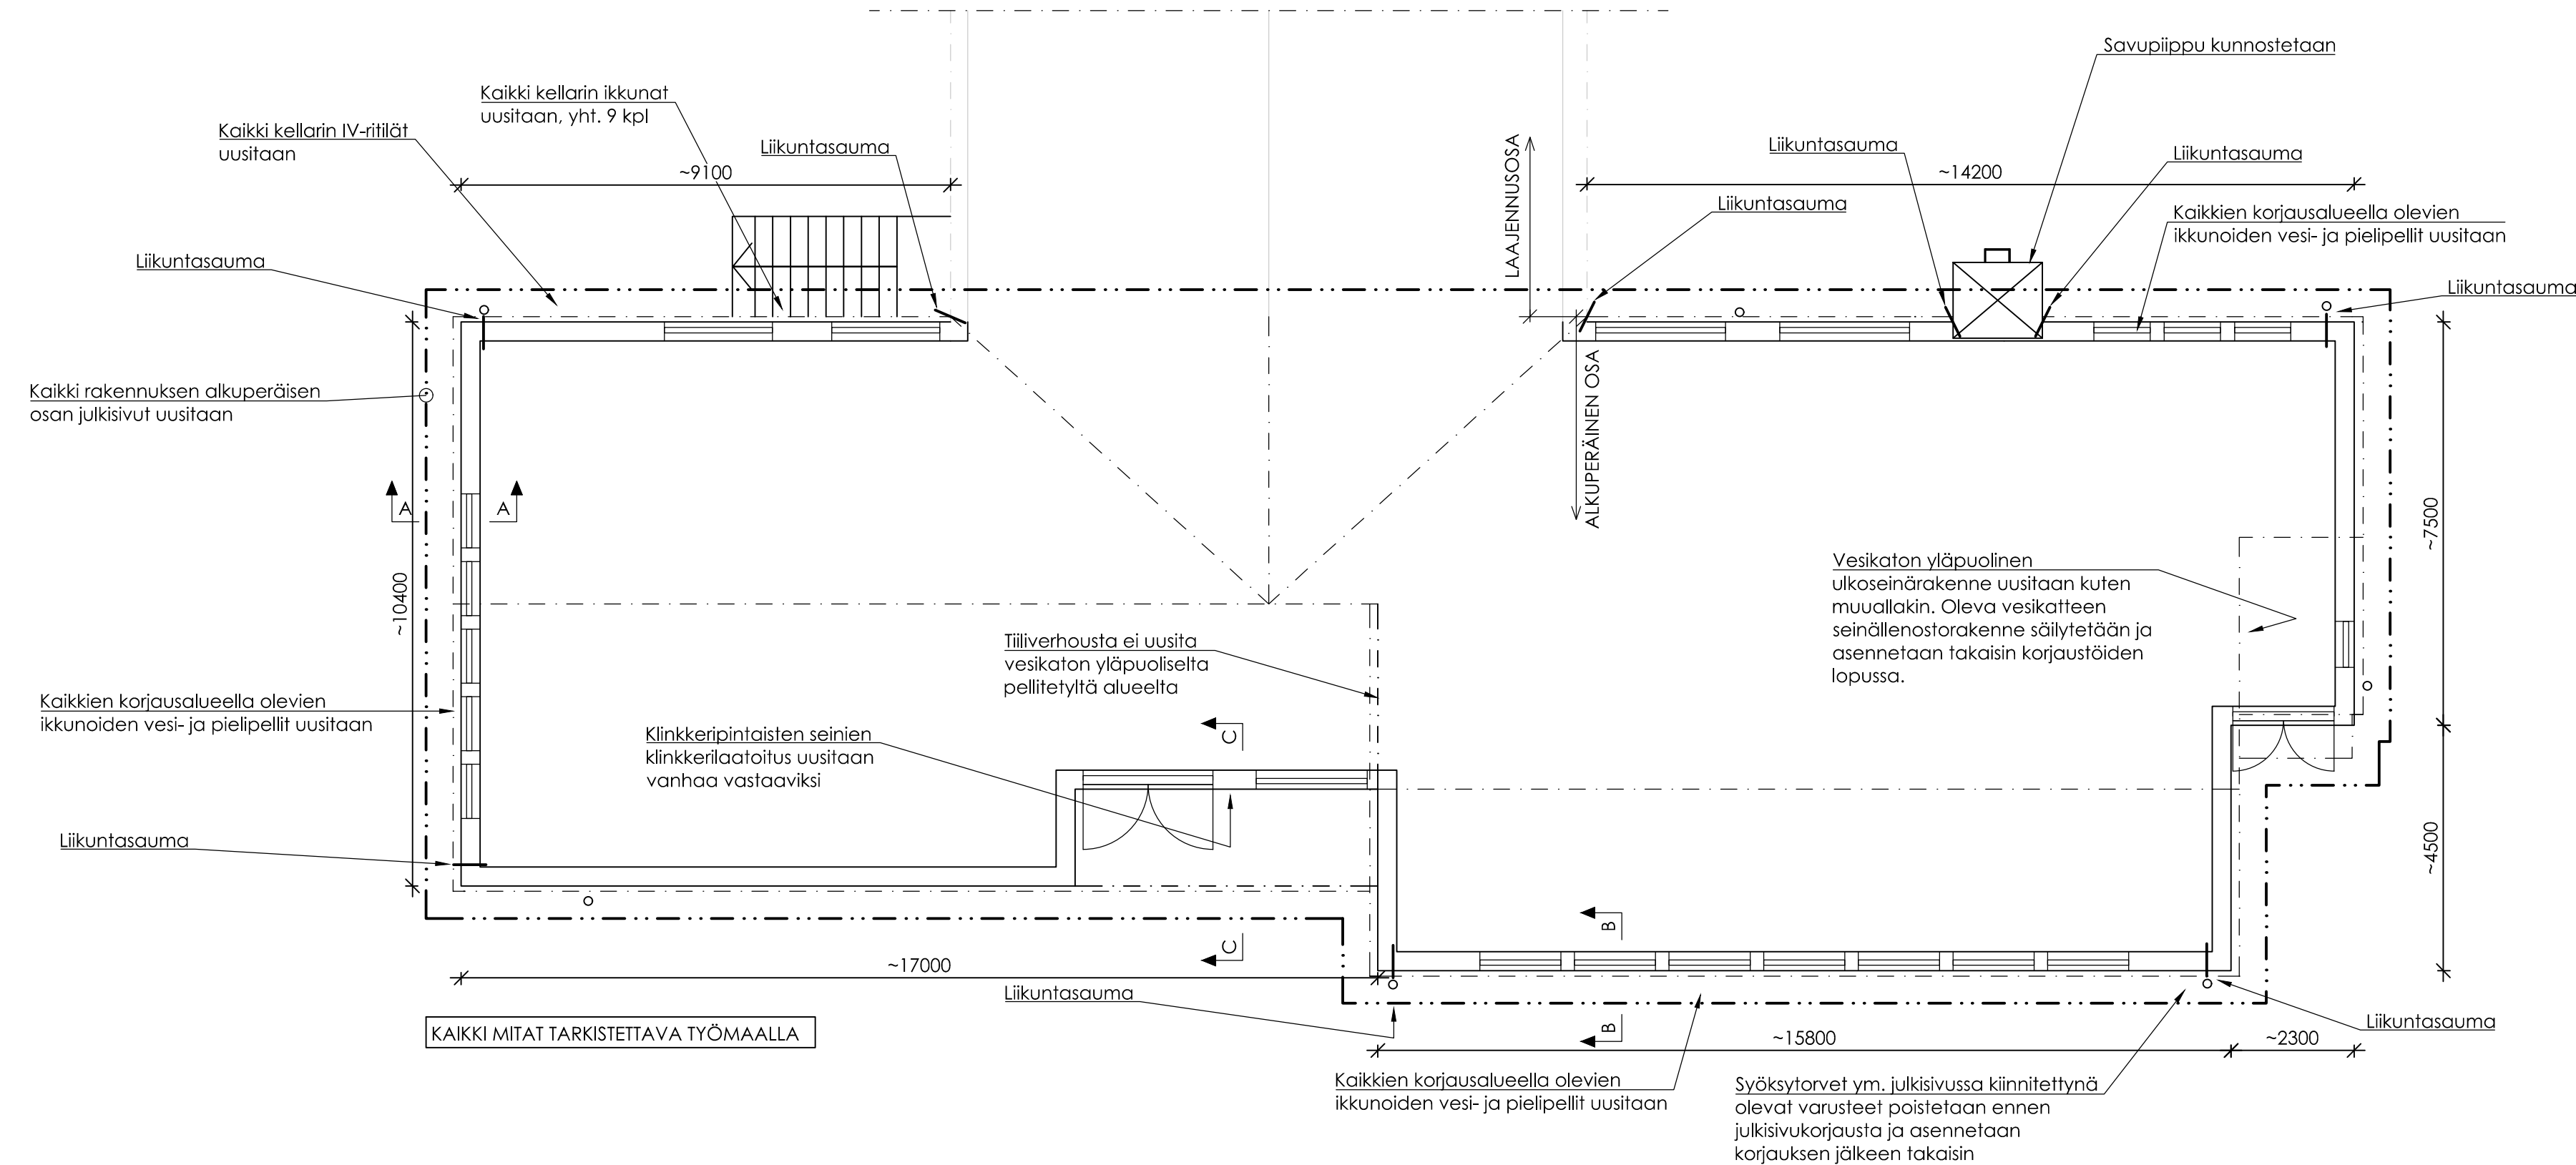

24.03.2020 URAKKALASKENTAA VARTEN


Tunn	Lukum	Muutos				Piirt	Päiväys
Kaupunginosa / Kylä		Kortteli / Tila		Tontti / Rno		Viranomaisten merkintöjä	
Rakennuksen numero (RATUT) / Rakennusten numerot / Rakennustunnus / Rakennustunnukset							
Rakennustoimenpide <b>KORJAUS</b>				Piirustustyyppi <b>RAKENNEPIIRUSTUS</b>		Juokseva no	
Rakennuskohteen nimi ja osoite <b>PORNAISTEN KUNNANTALO</b>				Piirustuksen sisältö Pohjapiirustus		Mittakaava 1:100	
Kirkkotie 176 07170 Pornainen				Suunnitteluala		Työnumero <b>2634</b>	
IdeaStructura		IdeaStructura Oy Kutomoite 16 00380 Helsinki		Rak. osa			
Päiväys 24.03.2020		Suunnittelija Pauli Koli, Ins. (AMK)		Piirustuksen numero <b>102-01</b>		Tiedosto Muutos	
Piirtäjä MA/PMo		Tarkastaja					