



Leikkaus A-A, 1:10

Vanha tilanne

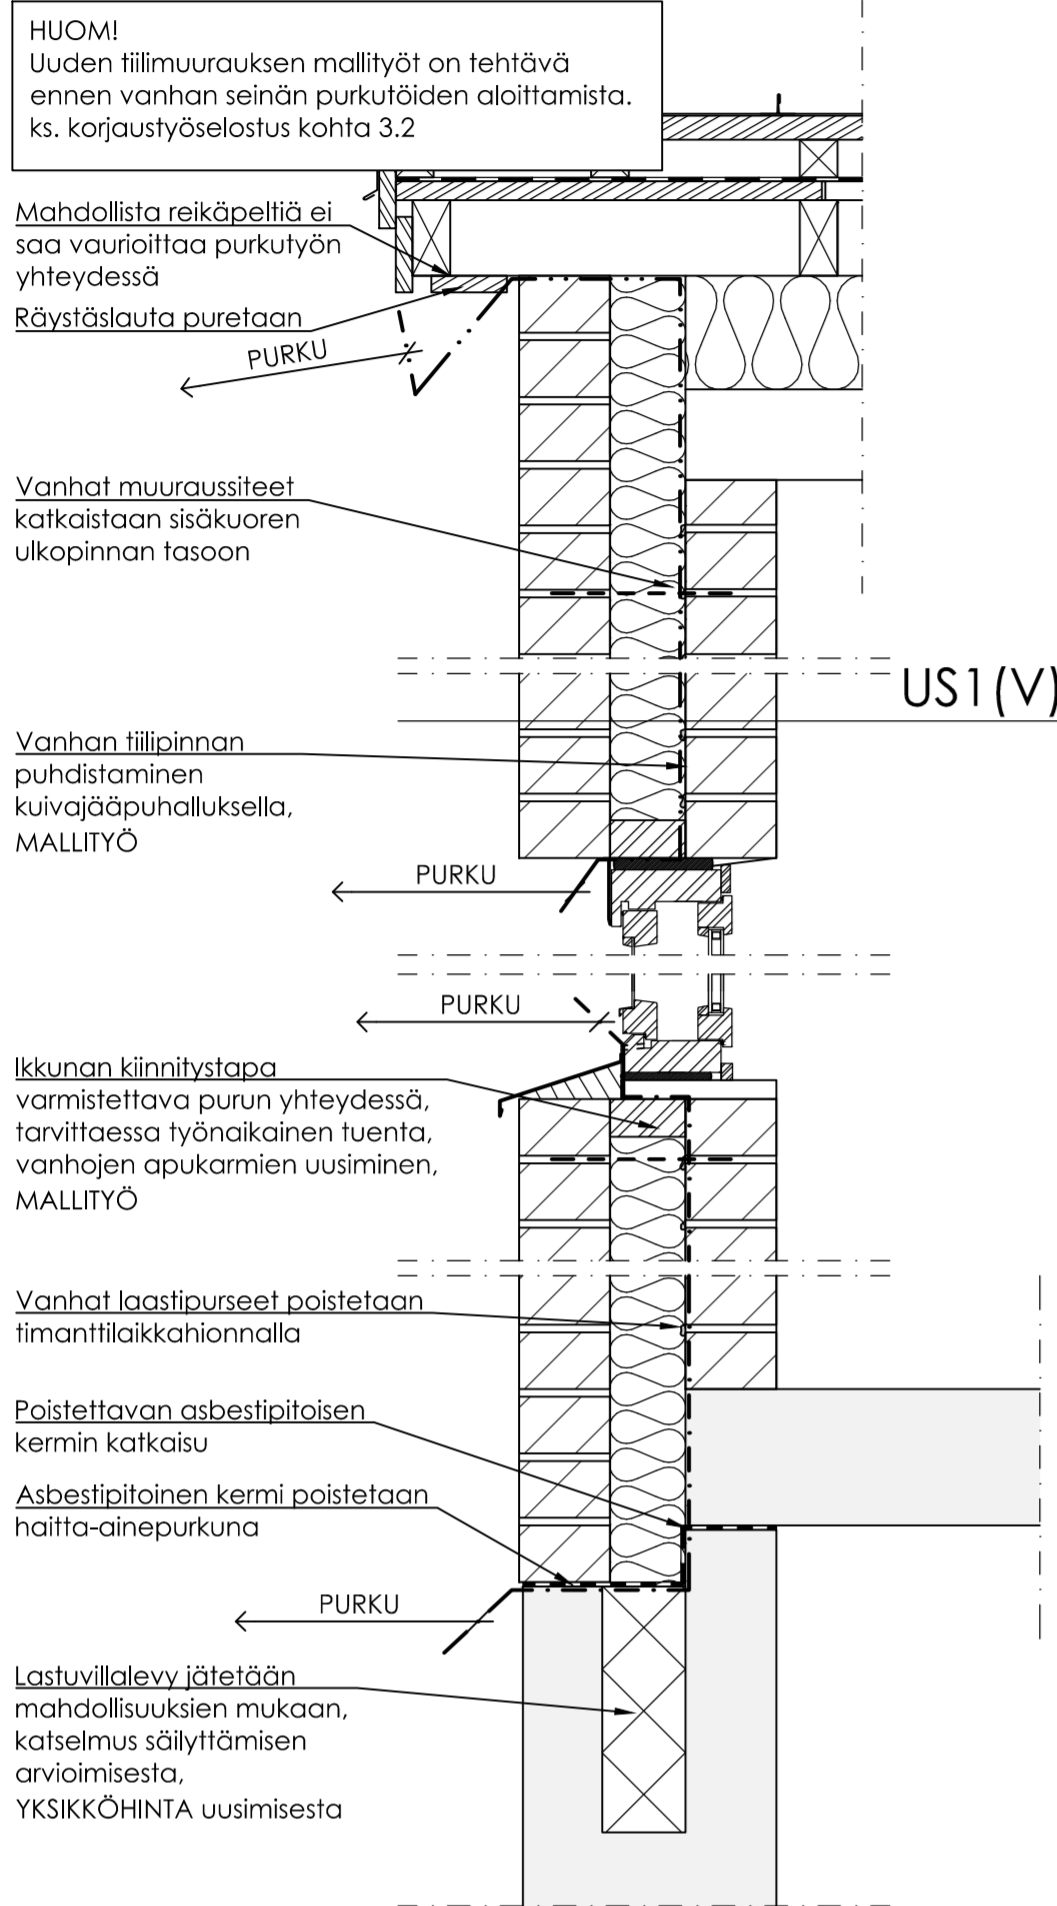


Leikkaus A-A, 1:10

Uusi tilanne

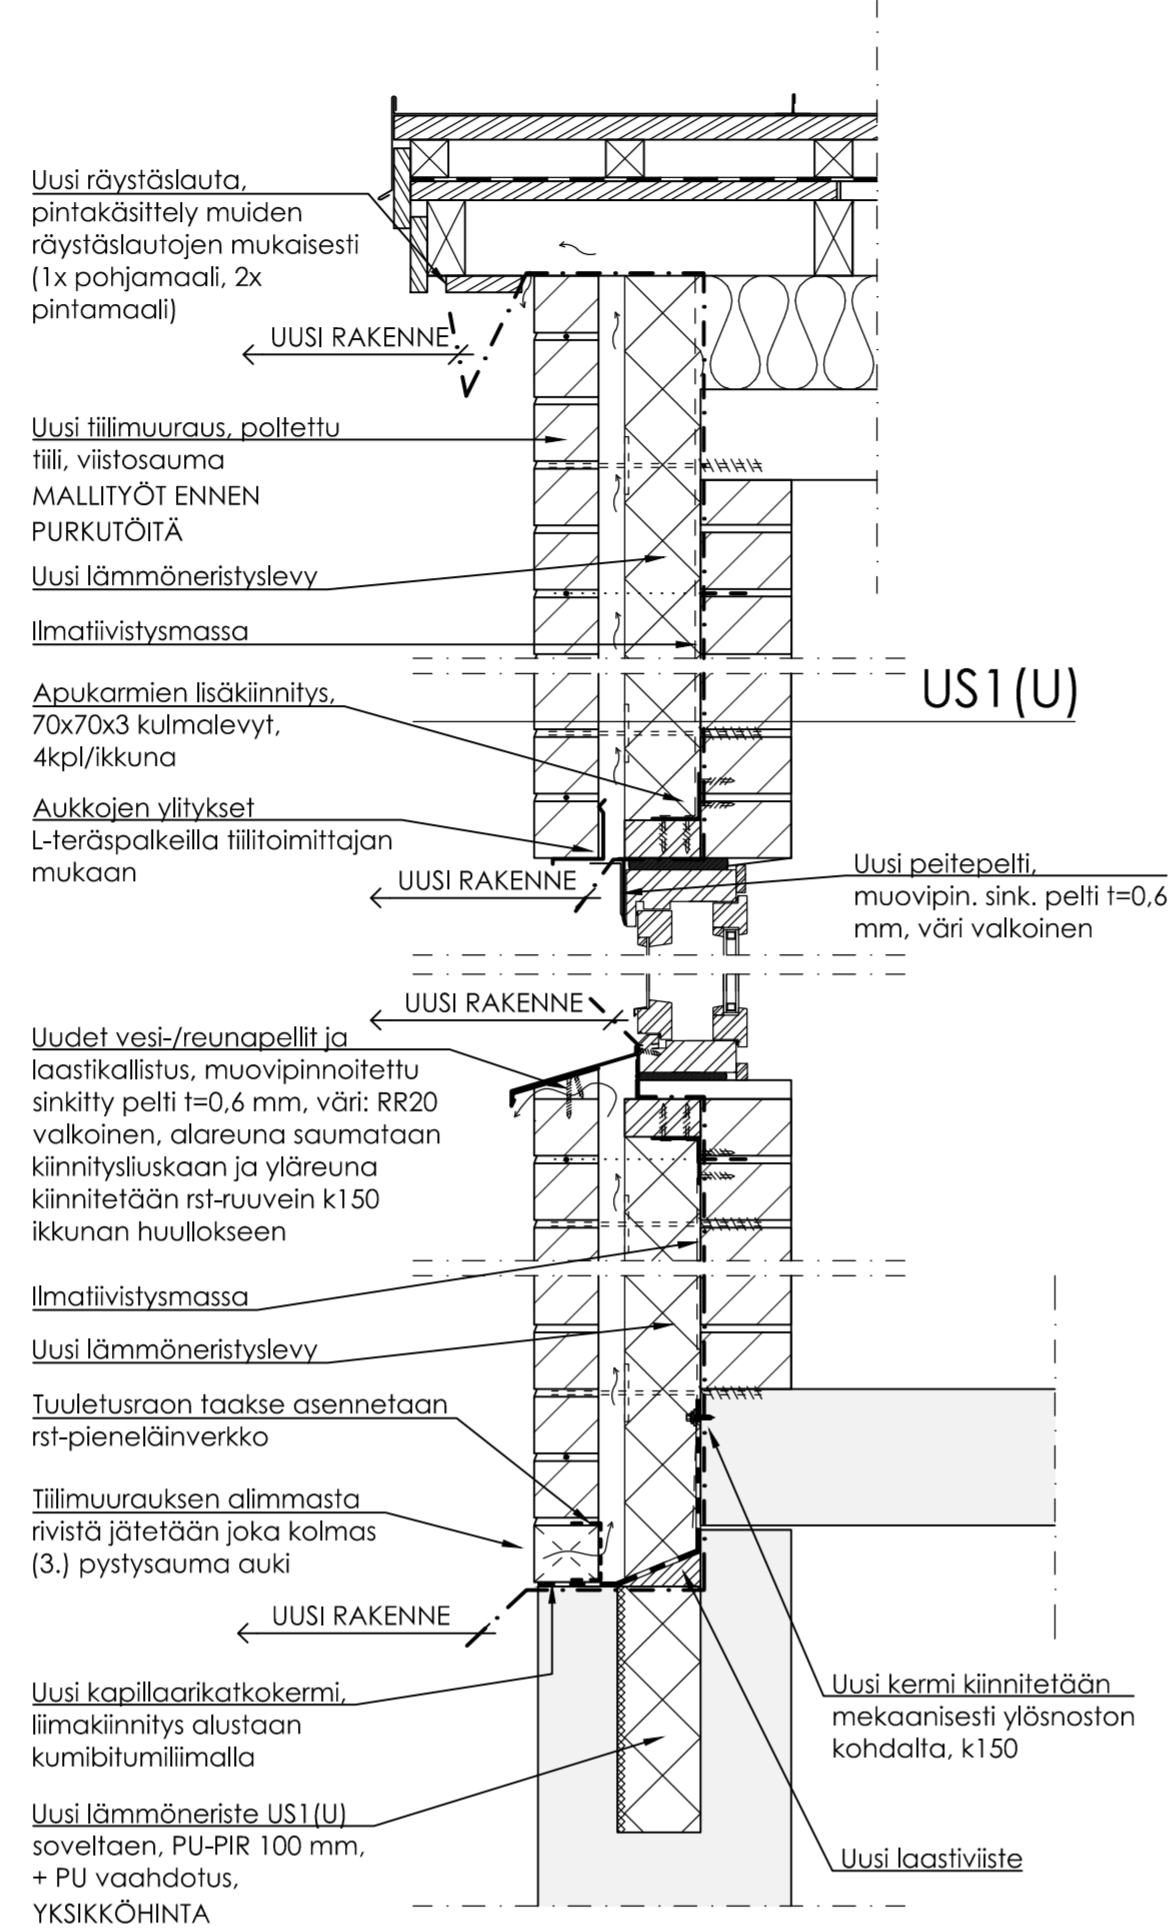


Leikkaus B-B, 1:10

Vanha tilanne

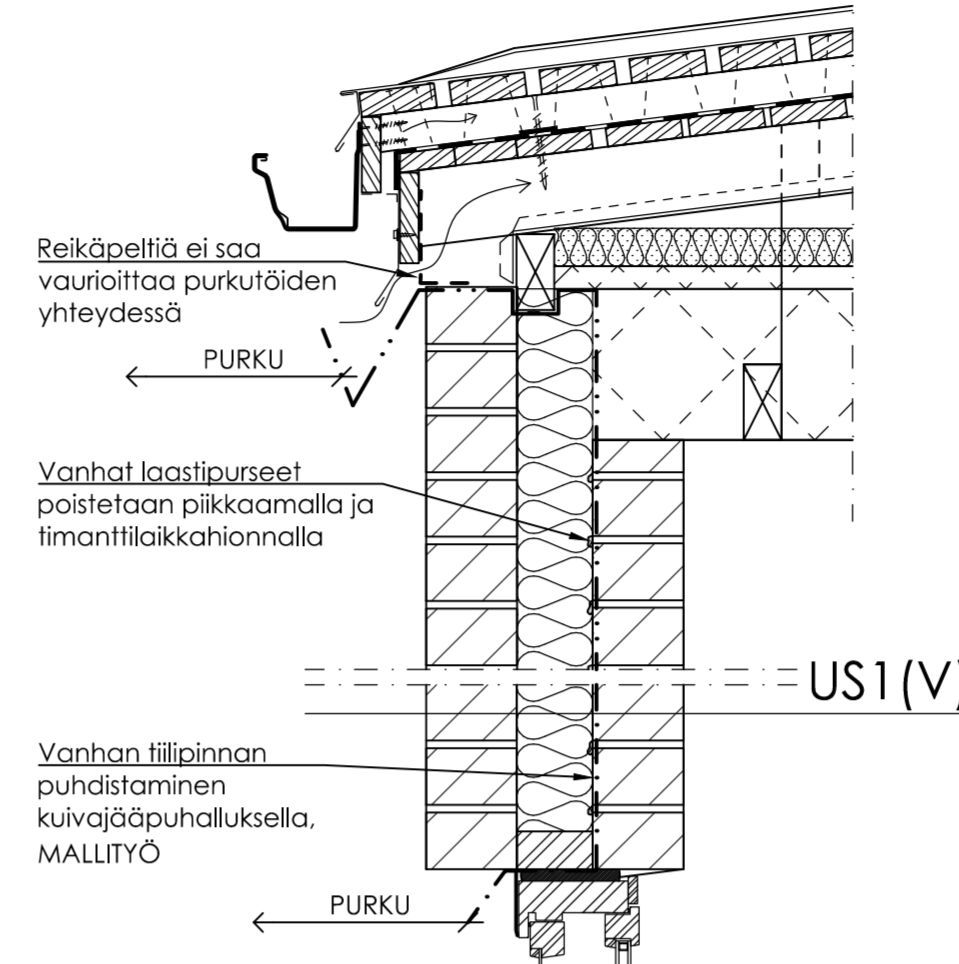


Leikkaus B-B, 1:10

Uusi tilanne

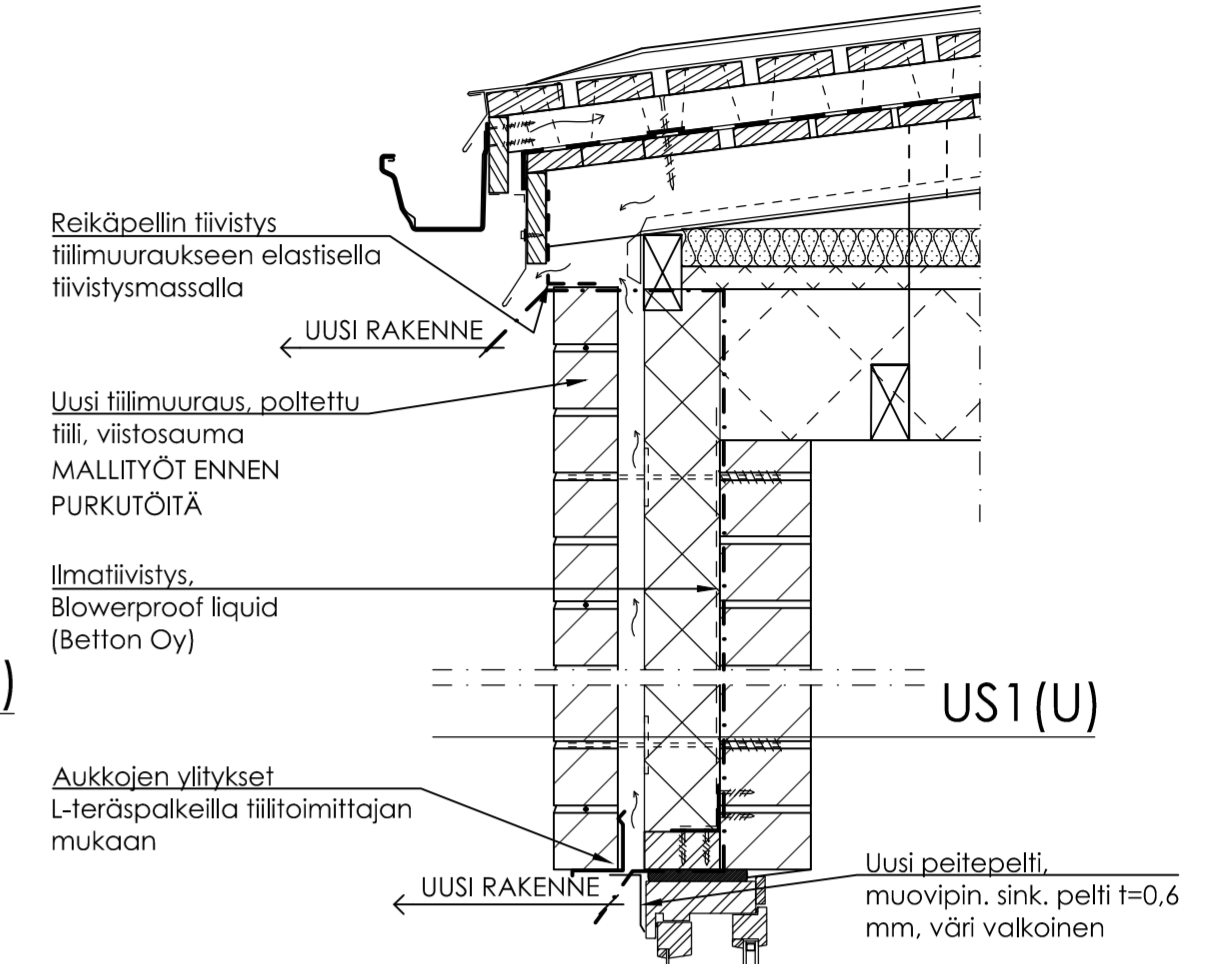


Leikkaus C-C, 1:10

Vanha tilanne

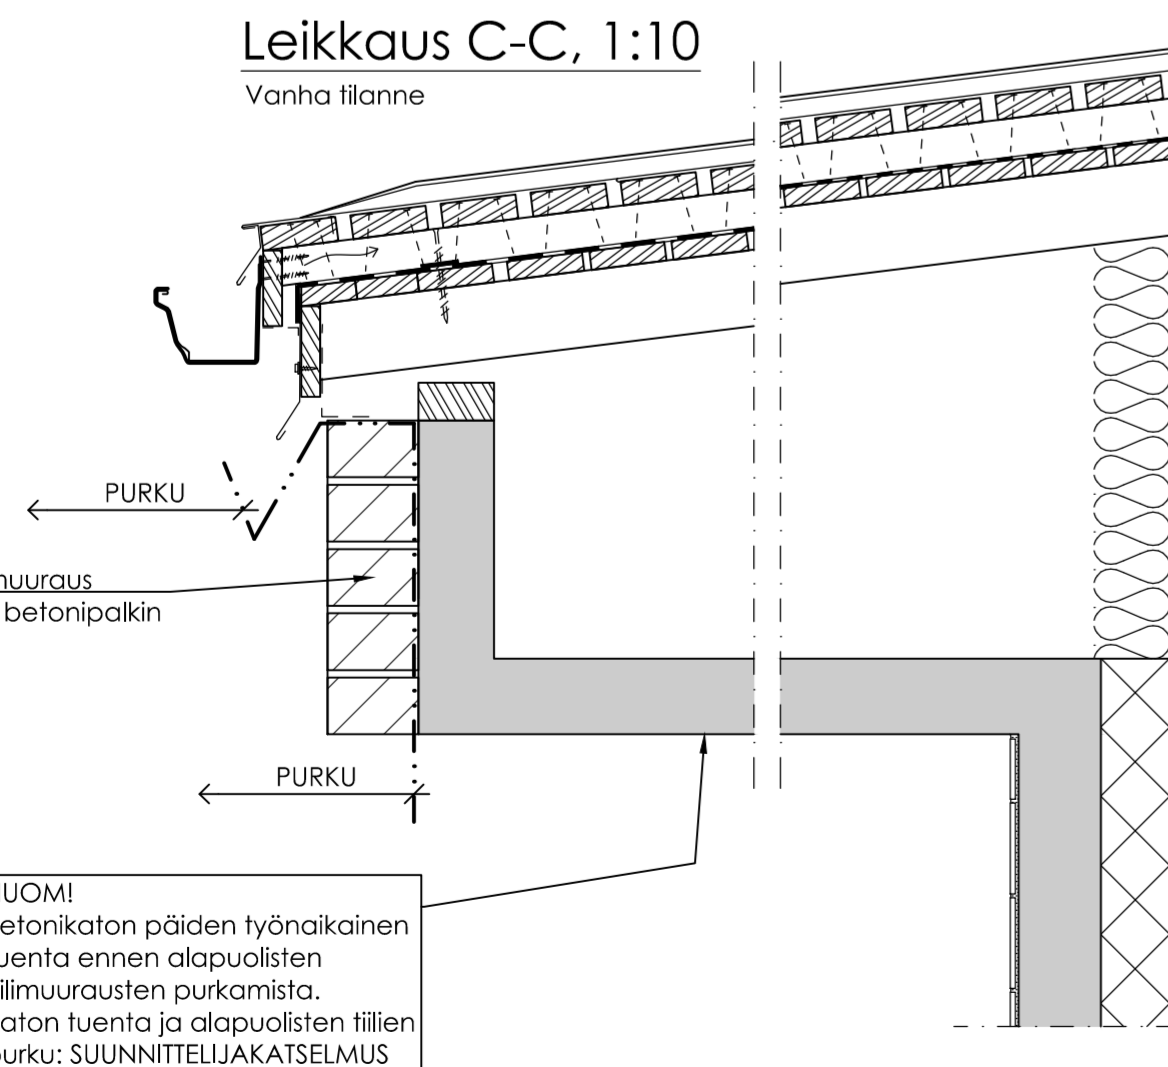

Leikkaus C-C, 1:10

Uusi tilanne

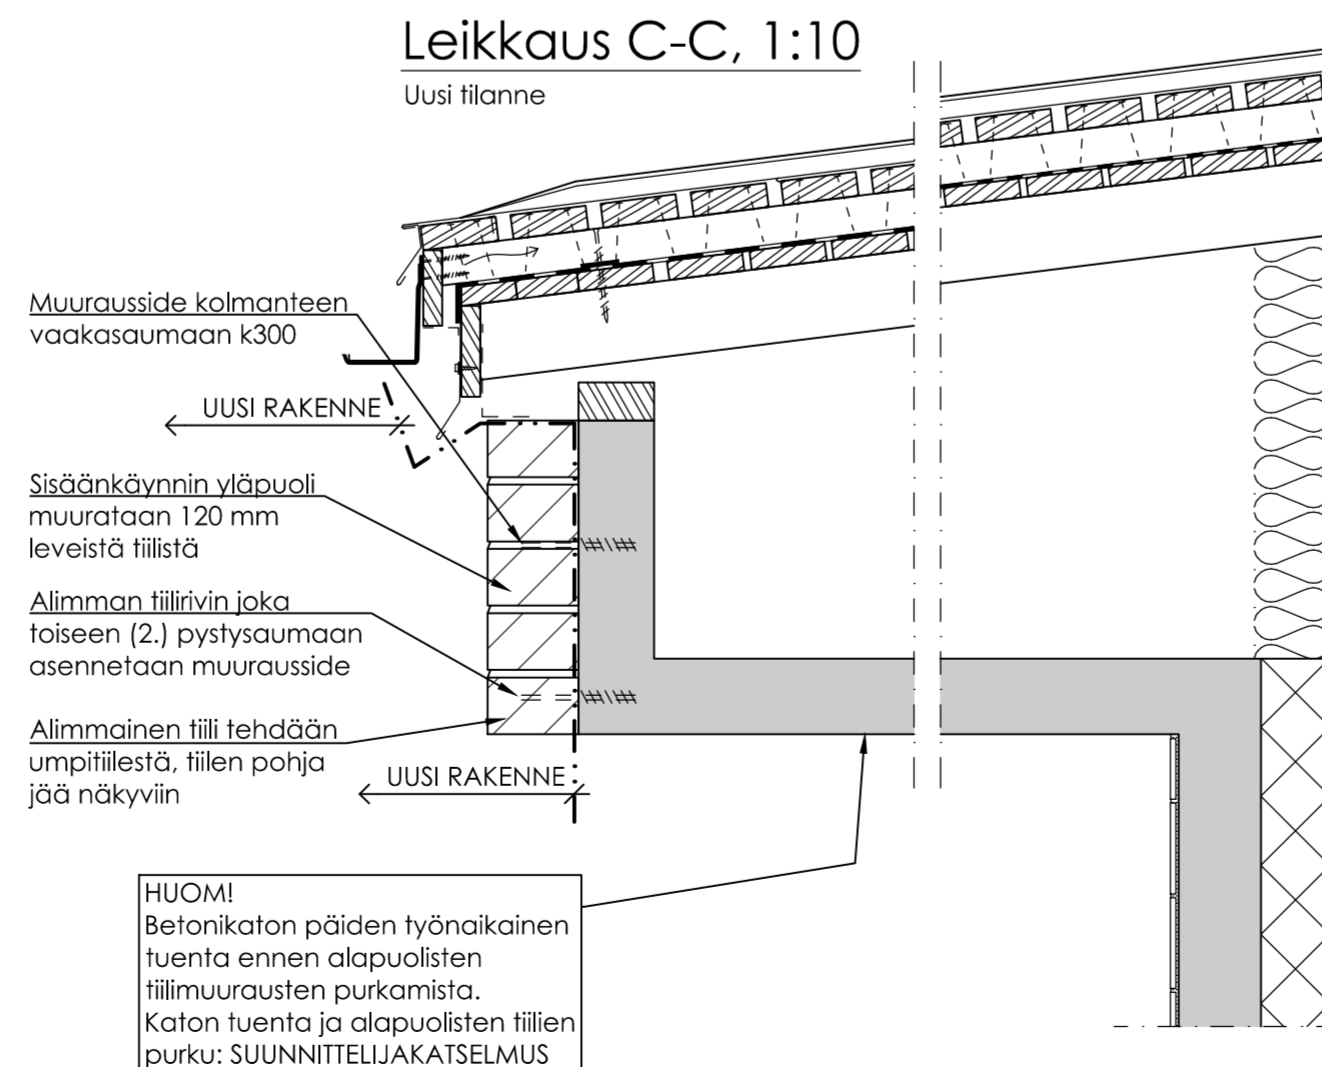

24.03.2020 URAKKALASKENTAA VARTEN

Tunti	Lukum.	Muutos	Piiri	Päiväys

Kaupunginosa / Kylä	Kortteli / Tila	Tontti / Rno	Viranomaisten merkintöjä
Rakennuksen numero (RATUT) / Rakennusten numerot / Rakennustunnus / Rakennustunnukset			
Rakennustoimenpide KORJAUS	Päristyslaji RAKENNEPIIRUSTUS	Juokseva no	
Rakennuskohteen nimi ja osoite PORNAISTEN KUNNANTALO	Päristyksen sisältö Julkisivuleikkaukset A-A, B-B ja C-C	Mittakaava 1:10	
Kirkkotie 176 07170 Pornainen	Suunnitteluala	Työnumero	Rak. osa
IdeaStructura	IdeaStructura Oy Kutomtie 16 00380 Helsinki	RAK	2634
Päiväys 24.03.2020	Suunnittelija Pauli Koli, ins. (AMK)	Päristyksen numero	Tiedosto
Piirittäjä MAJPKo	Tarkastaja	1241-01	Muutos