


Laiduntie

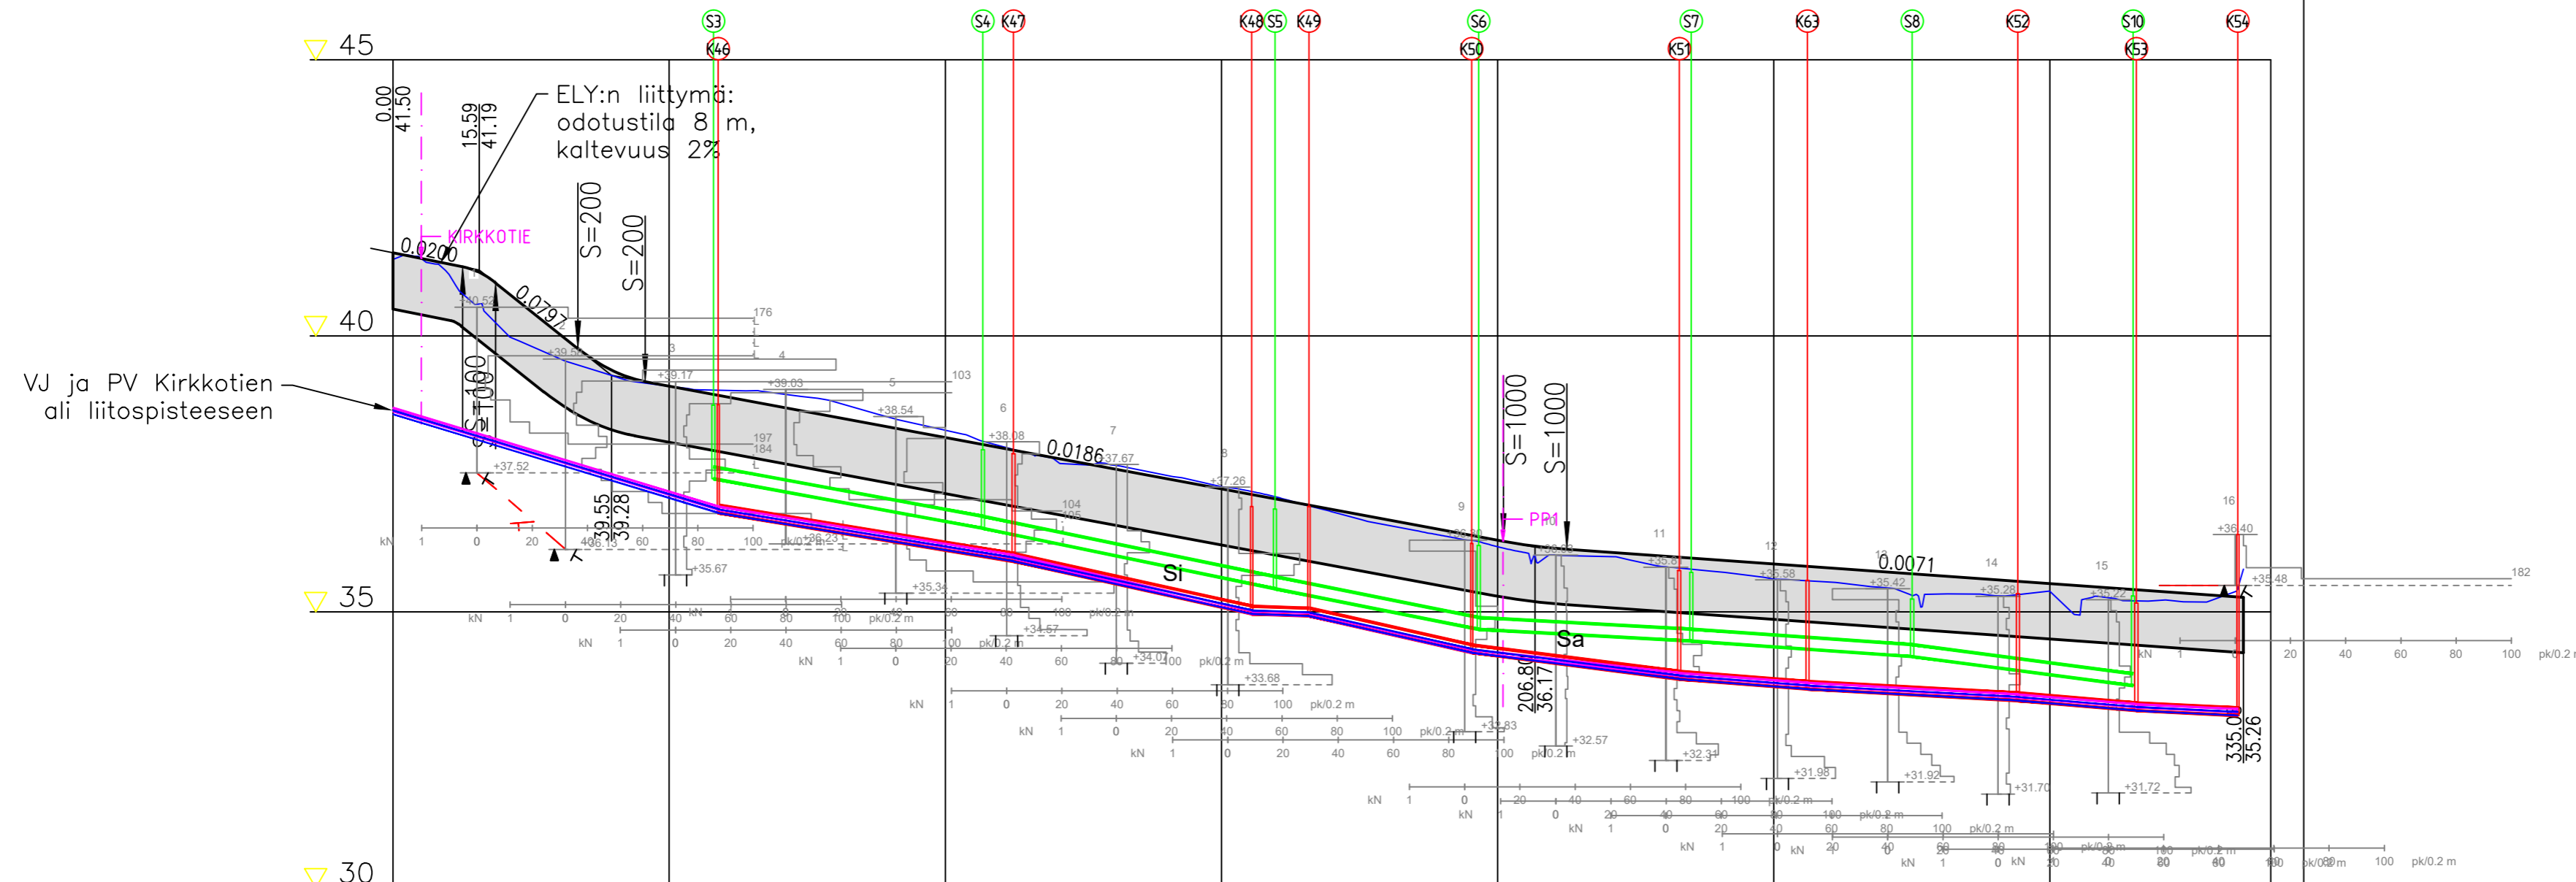

Sadevesiviemäri, sisäpohjan korkeus
 Putken mitat ja laatu
 Paalu, kaivoväli ja kaltevuus
 Jätevesi, sisäpohjan korkeus
 Putken mitat ja laatu
 Paalu, kaivoväli ja kaltevuus
 Vesijohto, sisäpohjan korkeus
 Putken mitat ja laatu
 Paalu, kaivoväli ja kaltevuus
 Painejätevesi, laen korkeus
 Putken mitat ja laatu
 Paalu

3741	250 PP SN8	3651	250 PP SN8	3642	250 PP SN8	3668	250 PP SN8	3647	250 PP SN8	3619	250 PP SN8	3366
58.0	48.79/0.018	106.8	50.22/0.022	159.7	38.65/0.019	196.6	42.93/0.005	235.1	40.00/0.007	275.1280.6	39.99/0.013	335.1
3679	160 PVC SN8	3692	160 PVC SN8	3696	160 PVC SN8	3626	160 PVC SN8	3378	160 PVC SN8	3360	160 PVC SN8	3321
58.9	53.47/0.016	112.3	41.45/0.023	155.5	32.67/0.020	195.3	42.63/0.011	232.9	23.22/0.008	256.1	38.11/0.005	315.7
	75 PE80 PN10		75 PE80 PN10		75 PE80 PN10		75 PE80 PN10		75 PE80 PN10		75 PE80 PN10	75 PE80 PN10
	63 PE80 PN10		63 PE80 PN10		63 PE80 PN10		63 PE80 PN10		63 PE80 PN10		63 PE80 PN10	63 PE80 PN10

0	12.615	15.942	24.923	33.479	41.644	155.409	201.052	212.557	122.519	335.076
	-0.08	-0.08	-0.08	-0.08	-0.08	-0.019	-0.07	-0.07	-0.07	-0.07

Kaltevuus / pyörityssäde

Tasausviivan korkeus

Maanpinnan korkeus

Kaarevuus

Ajoradan sivukaltevuus

41.50	41.30	40.84	40.04	39.36	39.09	36.90	38.72	38.53	38.35	38.16	37.97	37.79	37.60	37.42	37.23	37.04	36.86	36.67	36.49	36.30	36.15	36.08	36.01	35.94	35.87	35.80	35.73	35.65	35.58	35.51	35.44	35.37	35.30	35.26	
41.39	41.13	40.09	39.59	39.27	39.08	39.01	38.95	38.81	38.52	38.29	38.01	37.74	37.66	37.47	37.27	37.08	36.81	36.57	36.38	36.18	36.03	36.00	35.82	35.73	35.59	35.54	35.44	35.32	35.30	35.38	35.26	35.21	35.24	35.24	
0.00					50					100				49.94						20															

Paineputkien asennussyvyys 1,8 m maanpinnasta.
 Routasuojaus (T103) jos putkien as.syvyys < 1,8 m.
 Routasuojaus (T105) jos putkien as.syvyys < 1,1 m.

Korkeusjärjestelmä N60 Koordinaattijärjestelmä KKJ2

TYÖ Pornainen, Pornaisten kunta
 Laidunalueen kunnallistekniikka

PIIRUSTUS Katu- ja rakennussuunnitelma
 Pituusleikkaus - Laiduntie

Maveplan Oy
 Minna Canthin katu 25
 (PL 1096) 70111 Kuopio
 puh.017 288 8130

TUTK. Mal	PIIRT. TuT	MITTAK. 1:1000/1:100
SUUNN. TuT		PVM. 30.6.2020
TARK. SaP	PIIR. NRO	30031/PIT1
HYV. Anl		