


Purotie

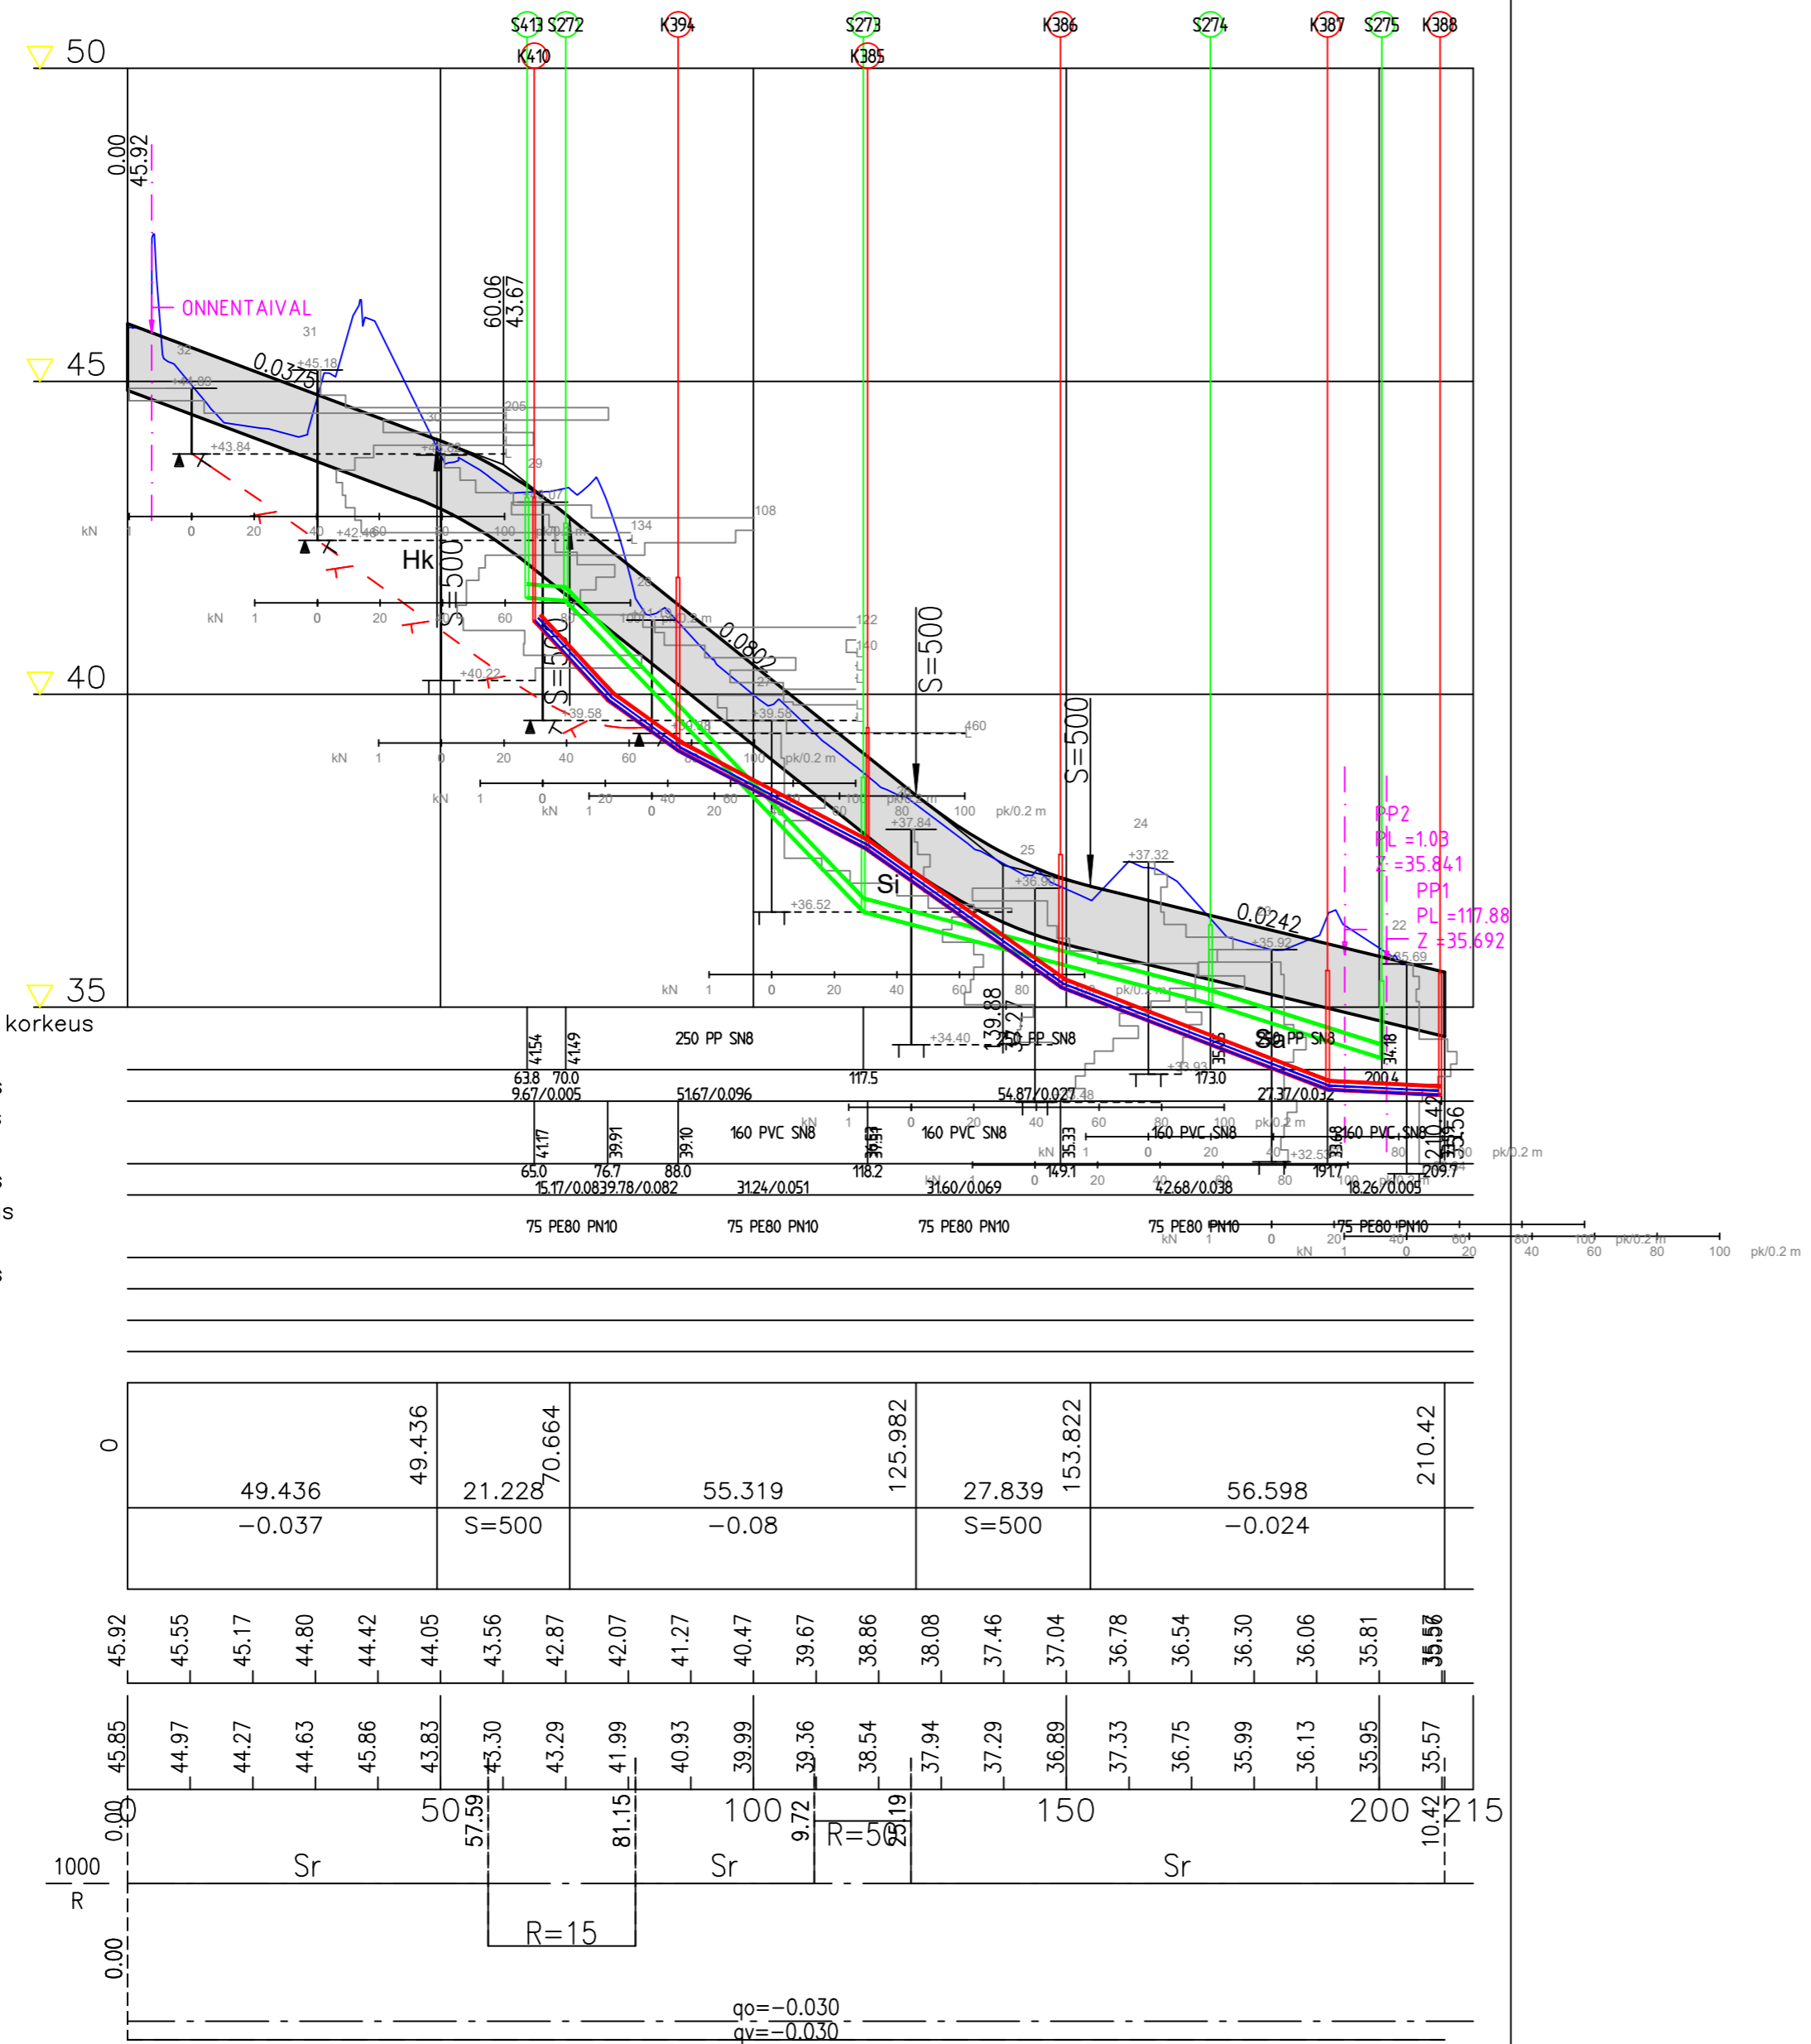

Sadevesiviemäri, sisäpohjan korkeus
 Putken mitat ja laatu
 Paalu, kaivoväli ja kaltevuus
 Jätevesi, sisäpohjan korkeus
 Putken mitat ja laatu
 Paalu, kaivoväli ja kaltevuus
 Vesijohto, sisäpohjan korkeus
 Putken mitat ja laatu
 Paalu, kaivoväli ja kaltevuus

Paineputkien asennussyvyys 1,8 m maanpinnasta.
 Routasuojaus (T103) jos putkien as.syvyys < 1,8 m.
 Routasuojaus (T105) jos putkien as.syvyys < 1,1 m.

Korkeusjärjestelmä	N60	Koordinaattijärjestelmä	KKJ2
TYÖ	Pornainen, Pornaisten kunta Laidunalueen kunnallistekniikka		
PIIRUSTUS	Katu- ja rakennussuunnitelma Pituusleikkaus - Purotie		
Maveplan Oy Minna Canthin katu 25 (PL 1096) 70111 Kuopio puh.017 288 8130	TUTK. Mal	PIIRT. TuT	MITTAK. 1:1000/1:100
	SUUNN. TuT		PVM. 30.6.2020
	TARK. SaP		PIIR. NRO 30031/PIT2
	HYV. Anl		