PP1

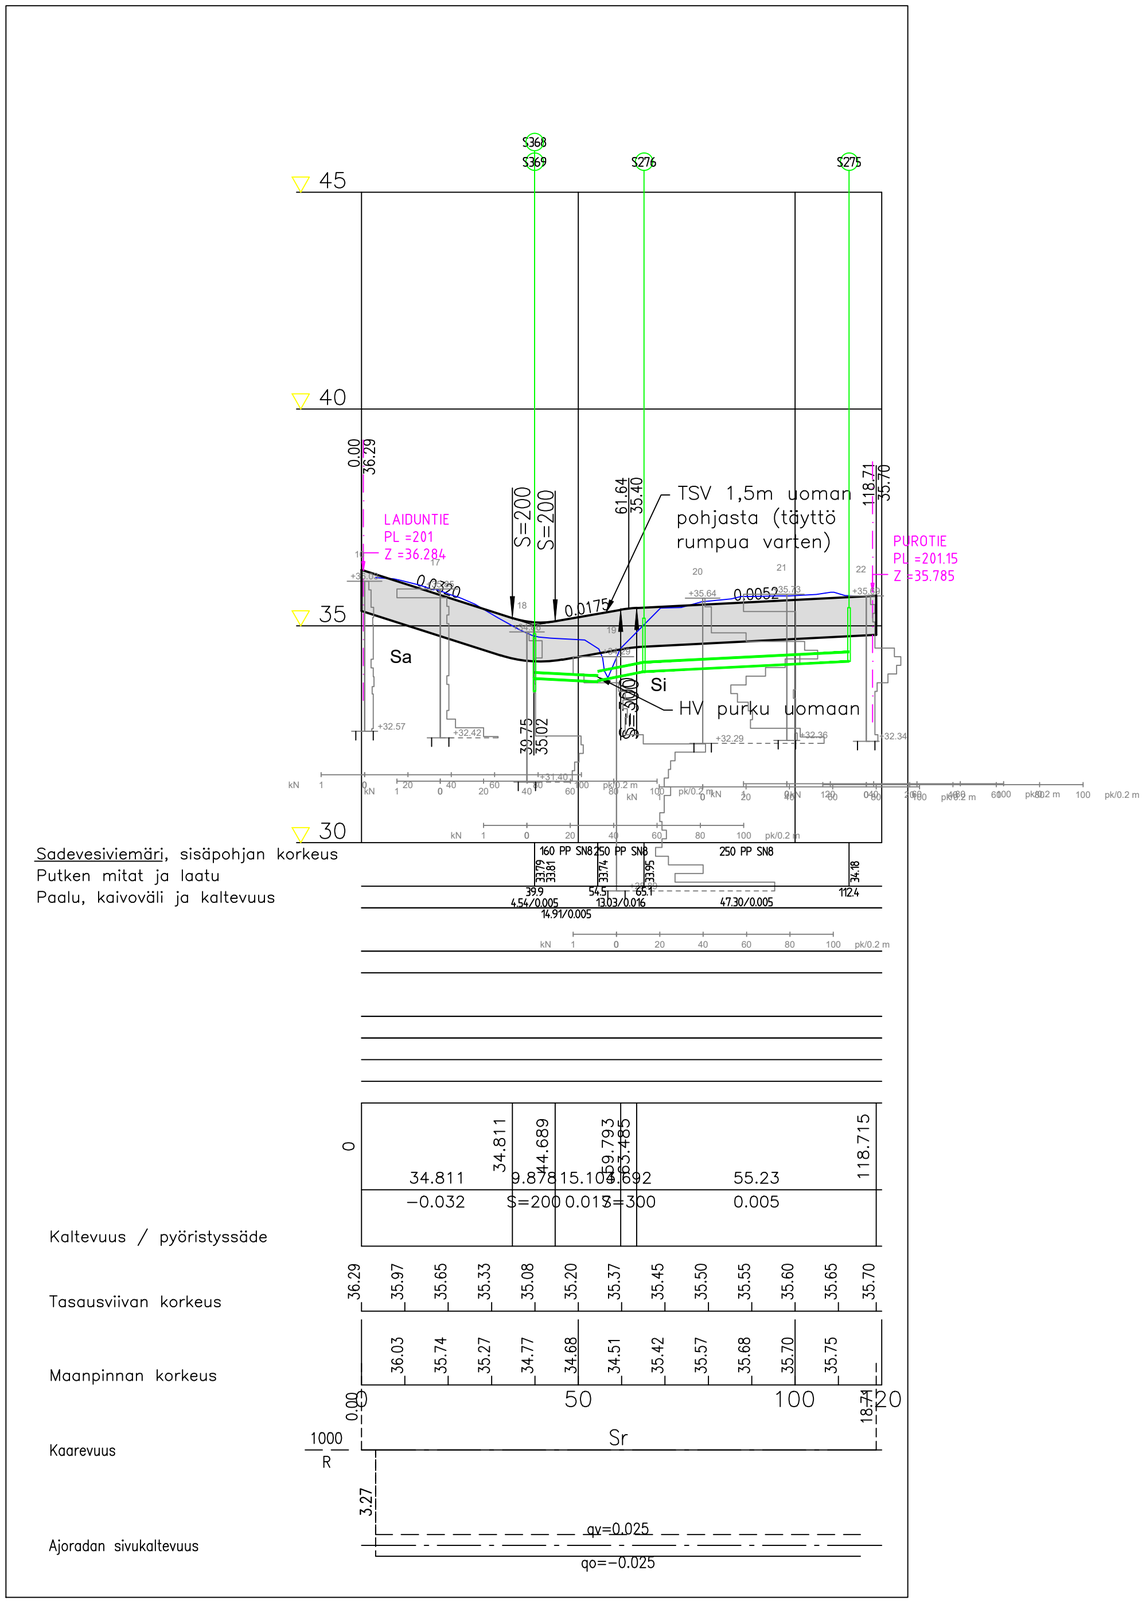

Korkeusjärjestelmä N60	Koordinaattijärjestelmä KKJ2		
TYÖ Pornainen, Pornaisten kunta Laidunalueen kunnallistekniikka			
PIIRUSTUS Katu- ja rakennussuunnitelma Pituusleikkaus - PP 1			
Maveplan Oy Minna Canthin katu 25 (PL 1096) 70111 Kuopio puh.017 288 8130	TUTK. Mal	PIIRT. TuT	MITTAK. 1:1000/1:100
	SUUNN. TuT		PVM. 30.6.2020
	TARK. SaP		PIIR. NRO 30031/PIT4
	HYV. Anl		