


oikeus 4 metriä leveään tien tilan
RN:o 11³⁶ alueella poistettu

Yleinen tie RN:o 11³⁶ alueella poistettu

Liite 37, khall 17.6.2019 § 168

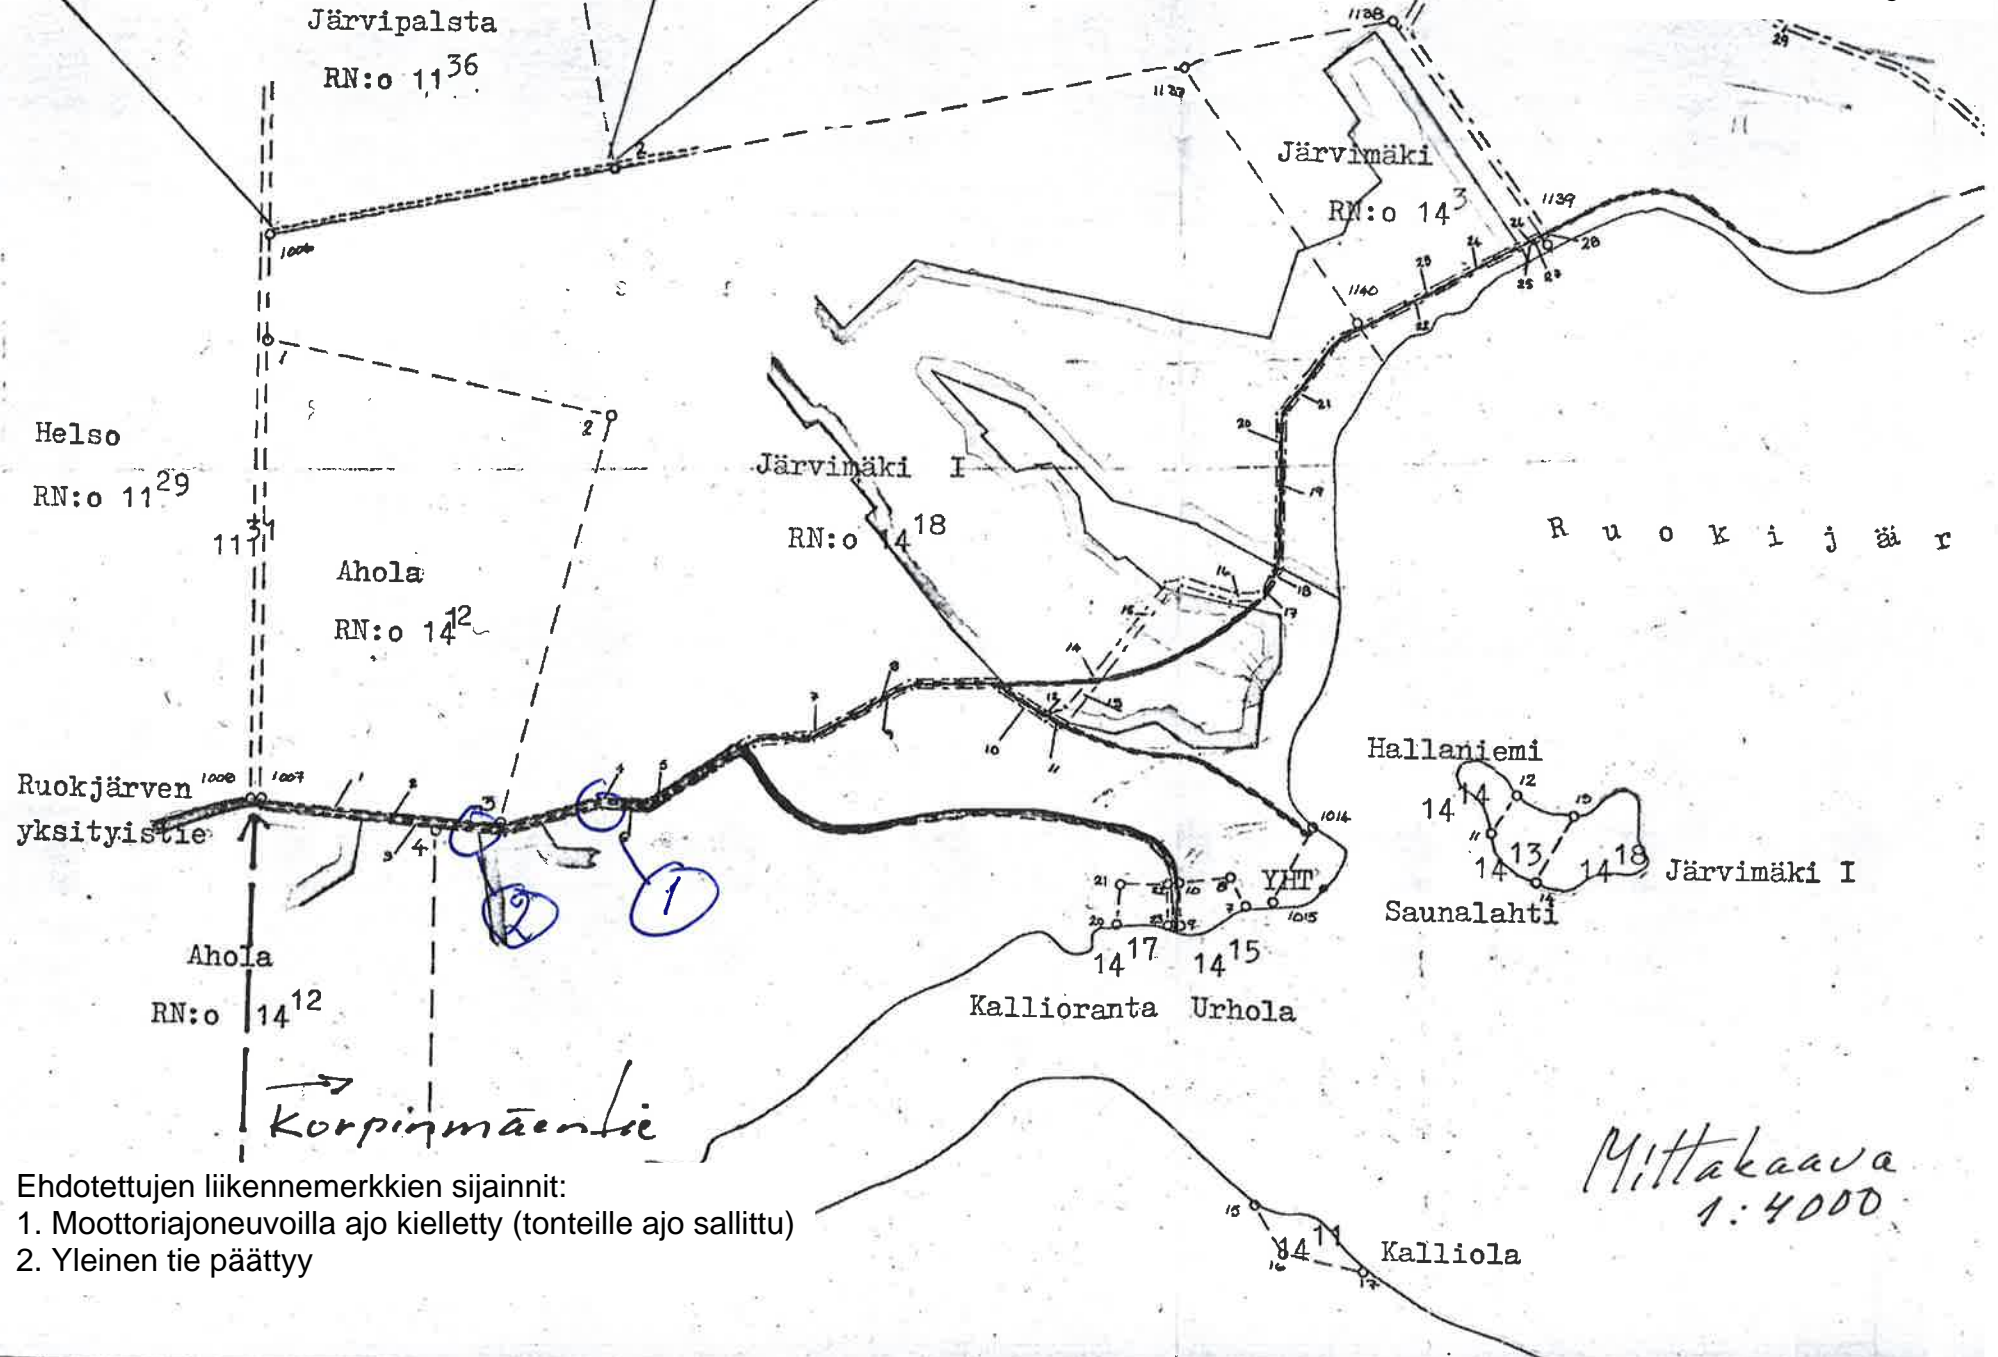

Ehdotettujen liikennemerkkien sijainnit:

1. Moottoriajoneuvoilla ajo kielletty (tonteille ajo sallittu)
2. Yleinen tie päättyy

Mittakaava
1:4000

Kopio tietosimituskartasta N:o 82 194 / 1974