


KUIVATUS

vas.
oik.

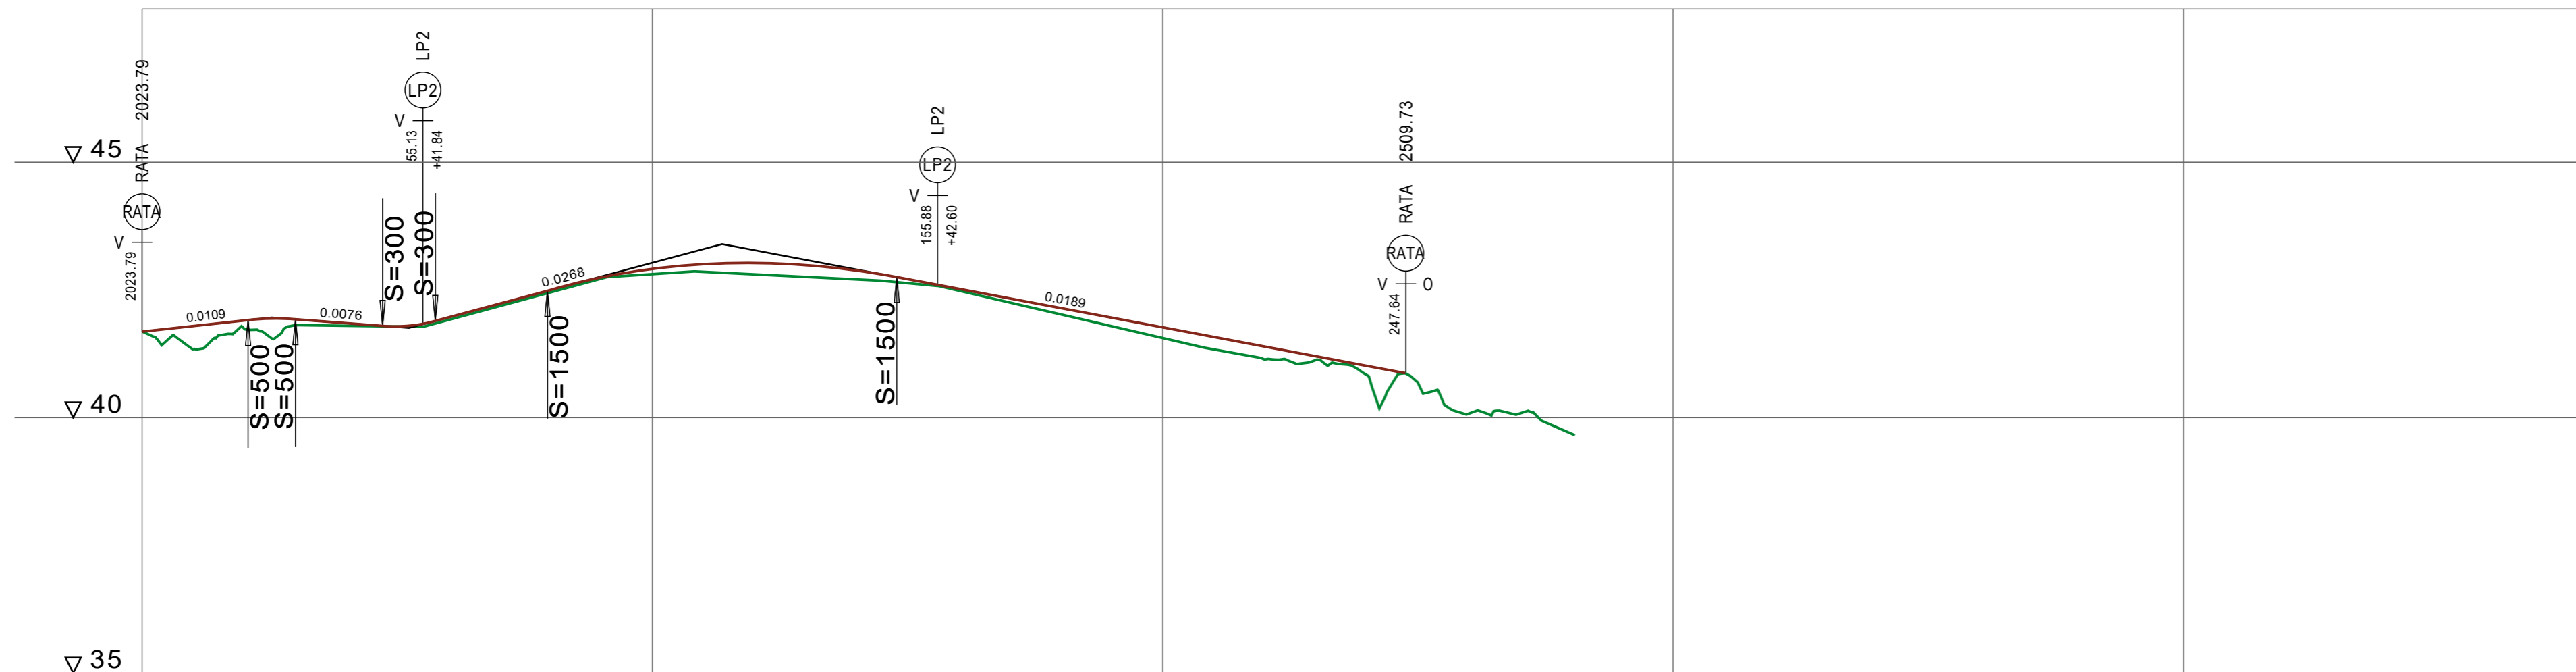

VESIJOHTO	LAEN KORKEUS PUTKEN MITAT, LAATU	
HULEVESIVIAMÄRI	PAALU SISÄPOHJAN KORKEUS PUTKEN MITAT, LAATU	
JÄTEVESIVIAMÄRI	PAALU KAIVOVÄLI, KALTEVUUS	
PUTKIEN PERUSTAMISTAPA	PAALU KAIVOVÄLI, KALTEVUUS	
PÄÄLLYSRAKENNE		
MATKA	0.00	
KALTEVUUS / PYÖRISTYSSÄDE	0.0109 0.0076 -0.0076 0.0268 -0.0189	
TASAUUSVIIVAN KORKEUS	41.68 41.79 41.90 41.93 41.85 41.79 41.96 42.23 42.50 42.73 42.89 42.99 43.02 42.98 42.88 42.71 42.63 42.71 42.49 42.52 42.33 42.14 41.96 41.79 41.56 41.77 41.33 41.58 41.14 41.39 41.13 41.20 40.83 41.01 40.68 40.08 40.08 39.69	
MAANPINNAN KORKEUS	41.68 41.34 41.74 41.81 41.80 41.78 41.91 42.18 42.45 42.72 42.81 42.85 42.80 42.75 42.71 42.63 42.49 42.25 42.02 41.79 41.56 41.33 41.14 41.13 40.83 40.68 40.08 40.08 39.69	
PAALUTUS	0 30.11 55.03 91.10 108.24 144.65 156.17 203.79 233.79 247.64 250.78	
KAAREVUUS	Sr R=80 Sr R=50 Sr R=80 Sr R=40 Sr	
AJORADAN SIVUKALTEVUUS		

Liite 28 b, khall 7.6.2021 § 122

B	Linjaus ja tasaus muutettu.	fimina	14.5.2021	
A	Tasaus muutettu	fimina	25.4.2019	
TUNNUS	MUUTOS	SUUNN.	PÄIVÄYS	TARK.
KOHTEEN NIMI JA OSOITE		PIIRUSTUKSEN SISÄLTÖ		
PORAISTEN KUNTA KOTOJÄRVEN KUNTORATA		Pituusleikkaus Esteetön luontopolku (LP1)		
		MITTAKAAVA 1:1000/1:100		
SWECO		TIEDOSTO		
Sweco Infra & Rail Oy Uudenmaankatu 19A, 20700 TURKU * 0207 393 000		SUUNN. TARK. HYV.	SUUNN.ALA TYÖ N:O	PIIR N:O MUUTOS
12.12.2018		TKA	20602119	10 B