



KUIVATUS

vas.

oik.

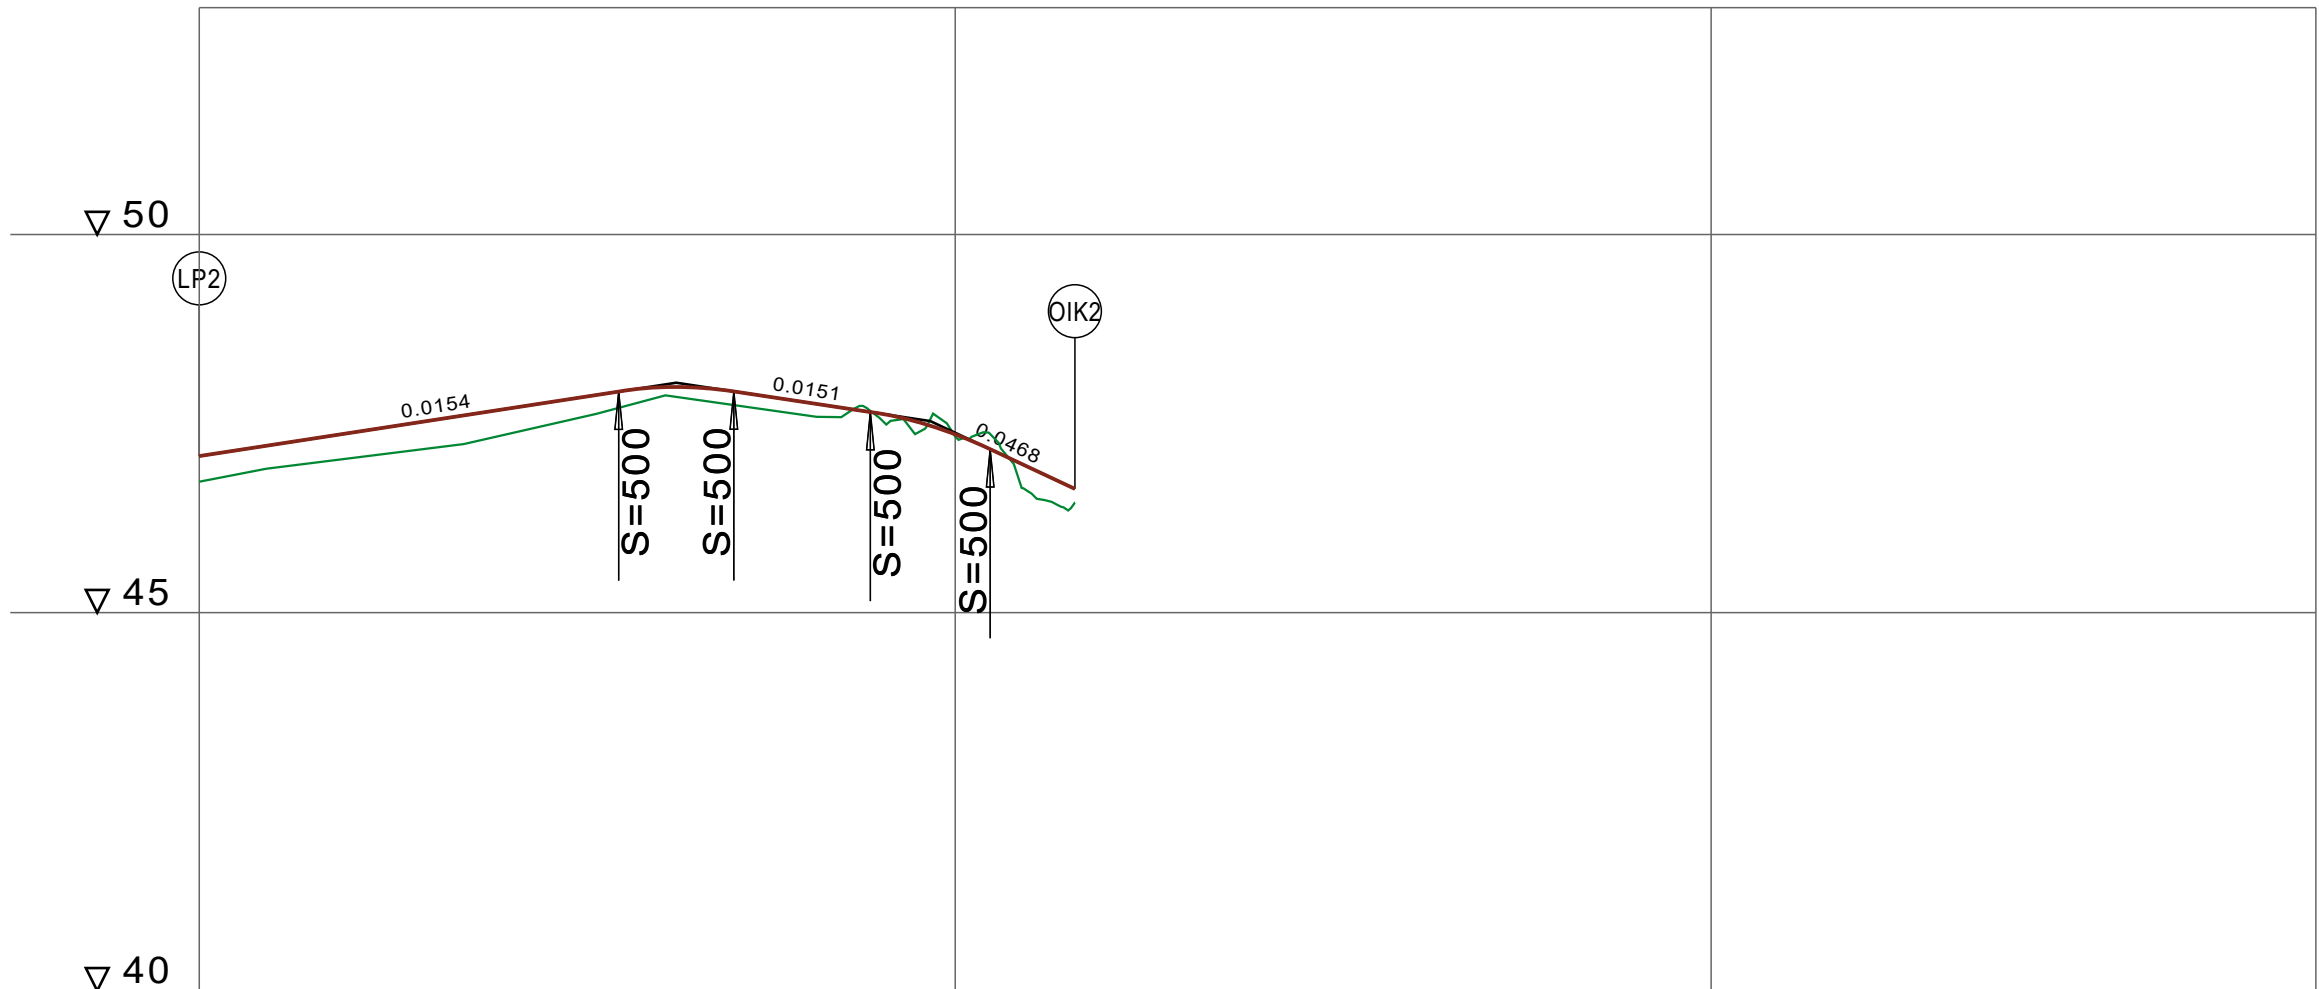

Liite 28 d, khall 7.6.2021 § 122

KOHTEN NIMI JA OSOITE		PIIRUSTUKSEN SISÄLTÖ		MITTAKAAVA	
PORNAINEN KUNTA KOTOJÄRVEN KUNTORATA		Pituusleikkaus Esteetön luontopolku (LP3)		1:1000/1:100	
	SUUNN. fimina	TIEDOSTO			
	TARK.	Leikkauk.dwg			
	HYV.	SUUNN.ALA	TYÖ N:O	PIIR N:O	MUUTOS
Sweco Infra & Rail Oy Uudenmaankatu 19A, 20700 TURKU * 0207 393 000	14.5.2021	TKA	20602119	12	