


Liite 19, khall 16.5.2022 § 103

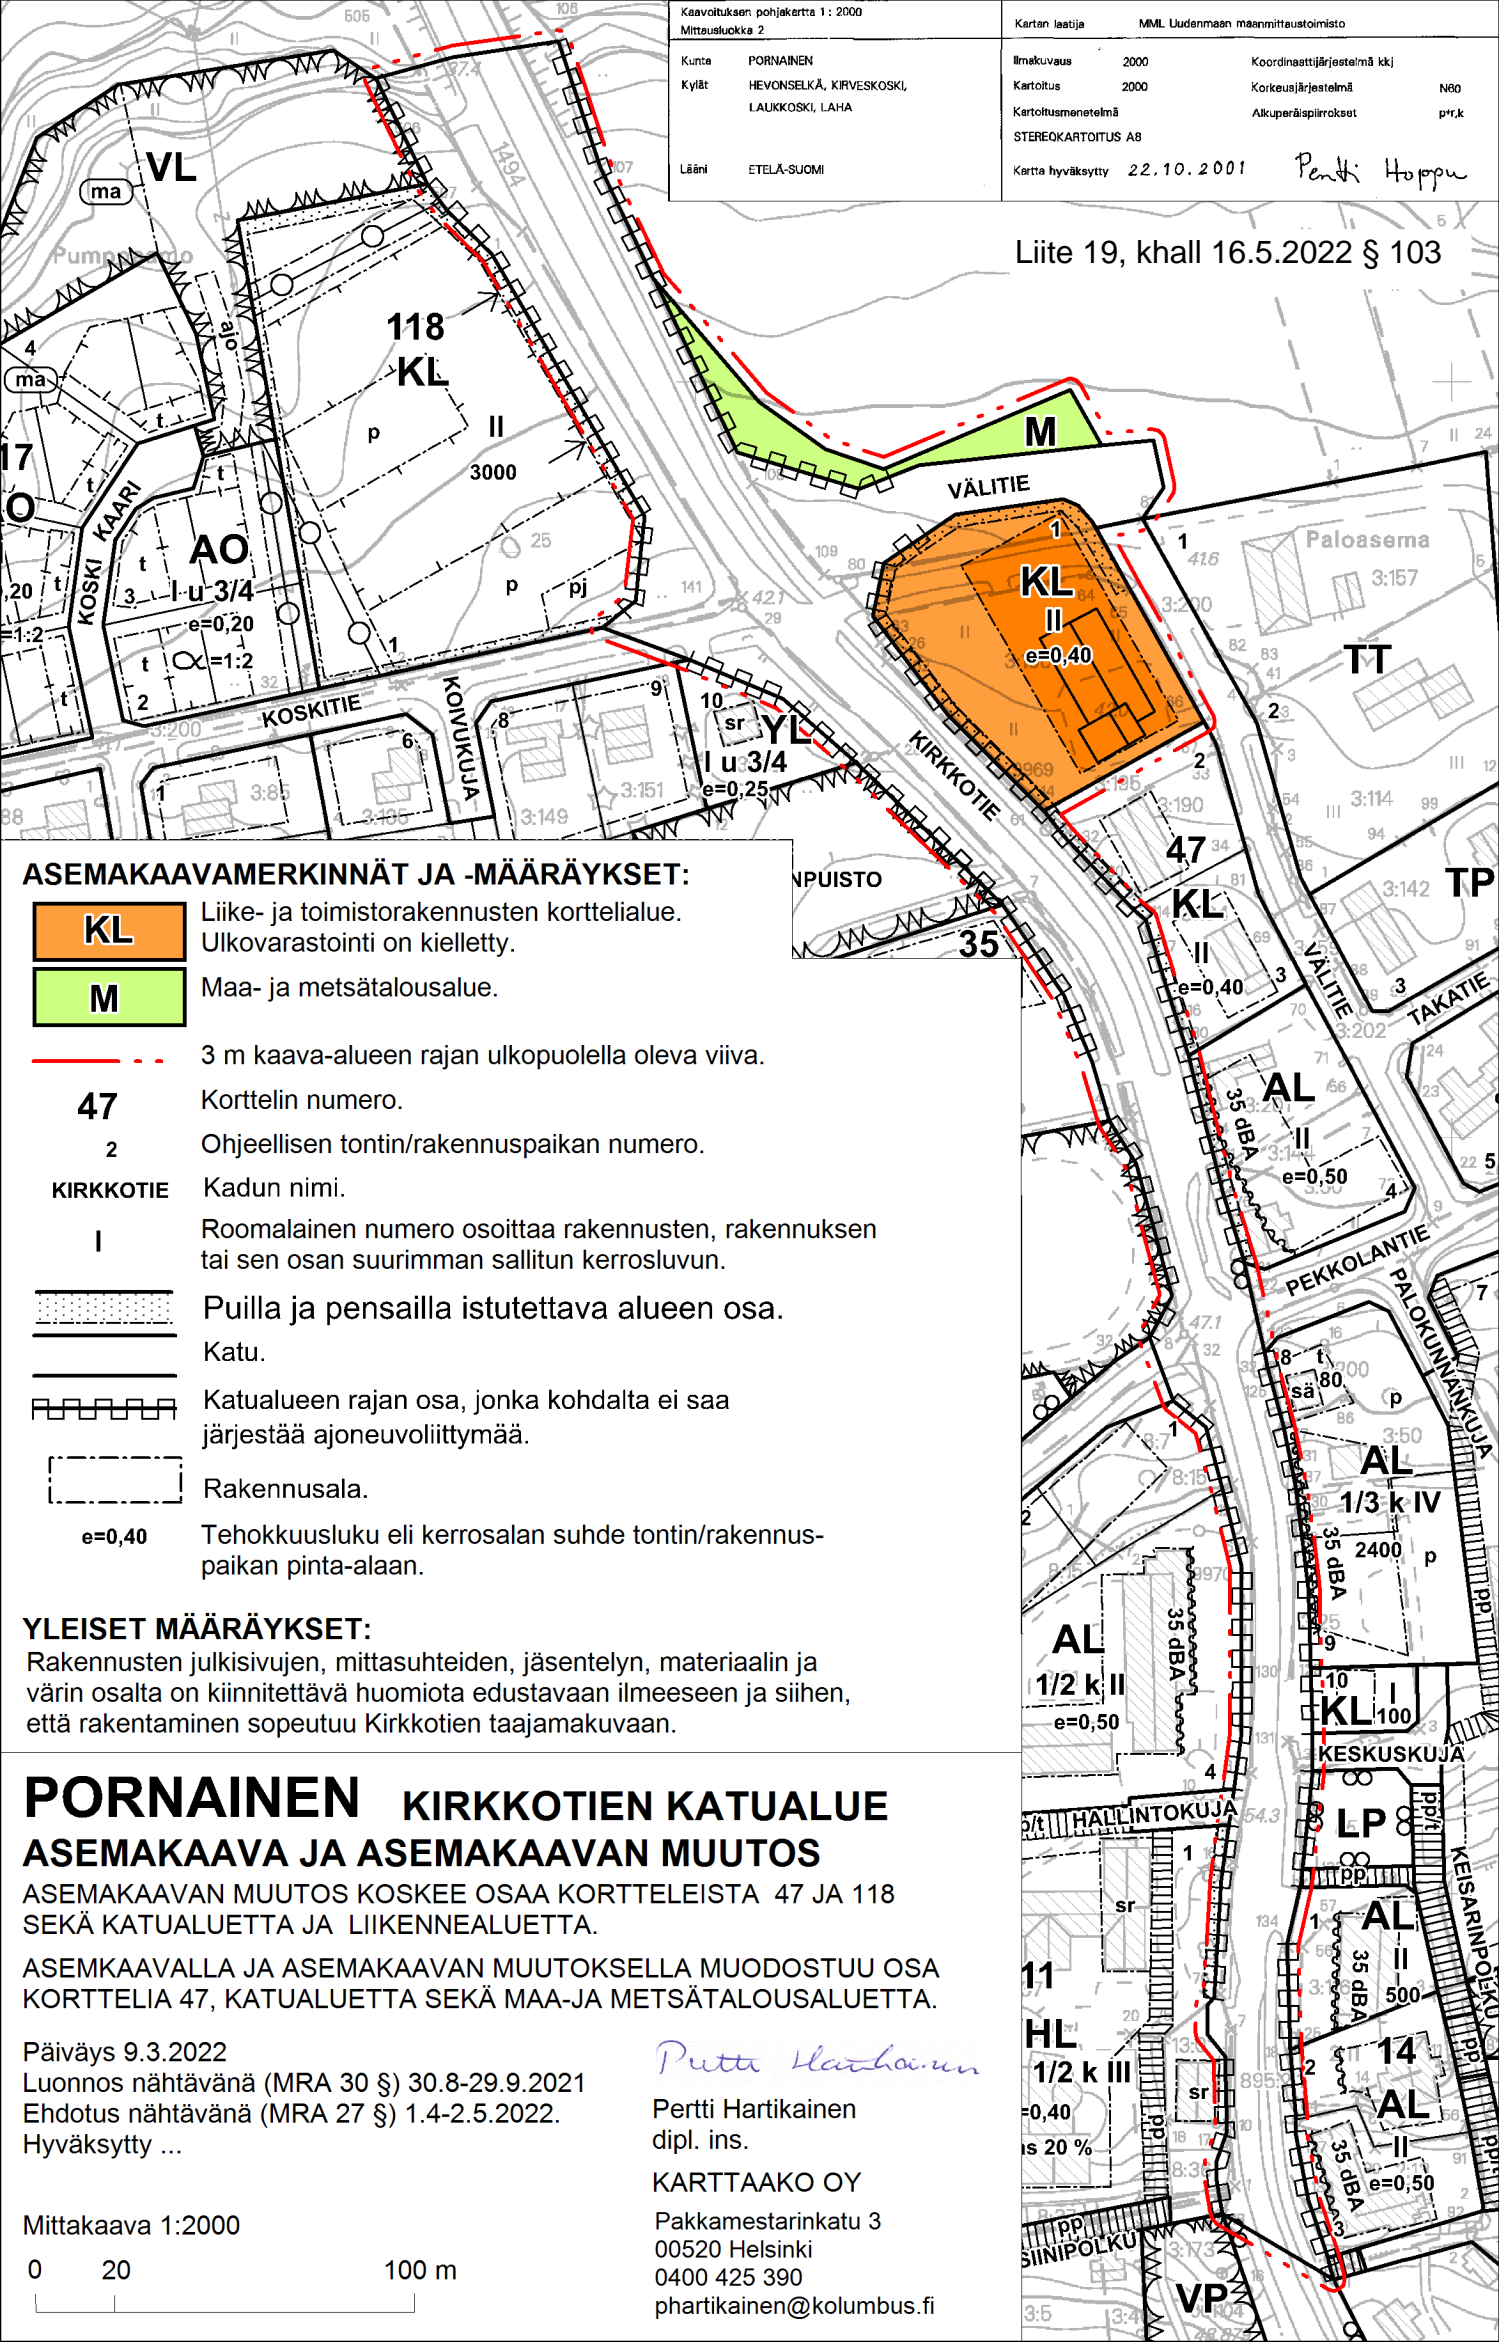

### ASEMAKAAVAMERKINNÄT JA -MÄÄRÄYKSET:



**KL** Liike- ja toimistorakennusten korttelialue.  
Ulkovarastointi on kielletty.

**M** Maa- ja metsätalousalue.

--- 3 m kaava-alueen rajan ulkopuolella oleva viiva.

**47** Korttelin numero.

**2** Ohjeellisen tontin/rakennuspaikan numero.

**KIRKKOTIE** Kadun nimi.

**I** Roomalainen numero osoittaa rakennusten, rakennuksen tai sen osan suurimman sallitun kerrosluvun.

Puilla ja pensailta istutettava alueen osa.

Katu.

Katualueen rajan osa, jonka kohdalta ei saa järjestää ajoneuvoliittymää.

Rakennusala.

**e=0,40** Tehokkuusluku eli kerrosalan suhde tontin/rakennuspaikan pinta-alaan.

### YLEISET MÄÄRÄYKSET:

Rakennusten julkisivujen, mittasuhteiden, jäsentelyn, materiaalin ja värin osalta on kiinnitettävä huomiota edustavaan ilmeeseen ja siihen, että rakentaminen sopeutuu Kirkkotien taajamakuvaan.

## PORNAINEN KIRKKOTIEN KATUALUE ASEMAKAAVA JA ASEMAKAAVAN MUUTOS

ASEMAKAAVAN MUUTOS KOSKEE OSAA KORTTELEISTA 47 JA 118 SEKÄ KATUALUETTA JA LIIKENNEALUETTA.

ASEMAKAAVALLA JA ASEMAKAAVAN MUUTOKSELLA MUODOSTUU OSA KORTTELIA 47, KATUALUETTA SEKÄ MAA-JA METSÄTALOUSALUETTA.

Päiväys 9.3.2022

Luonnos nähtävänä (MRA 30 §) 30.8-29.9.2021

Ehdotus nähtävänä (MRA 27 §) 1.4-2.5.2022.

Hyväksytty ...

*Pertti Hartikainen*

Pertti Hartikainen  
dipl. ins.

KARTTAAKO OY

Pakkamestarinkatu 3

00520 Helsinki

0400 425 390

phartikainen@kolumbus.fi

Mittakaava 1:2000

0 20 100 m