

Kaavoituksen pohjakartta 1: 2000
Mittausluccka 2

Kunta PORNAINEN
Kylät HEVONSELKÄ, KIRVESKOSKI,
LAUKKOSKI, LAHA


Lääni ETELÄ-SUOMI

Kartan laatija MML Luddenmaan maanmittaustoimisto

Ilmakuvaus 2000 Koordinaattijärjestelmä kkk
Kartoitus 2000 Korkeusjärjestelmä N80
Kartotusmenetelmä Alkuperäsiiprokset pr.k
STEREOKARTOITUS A8

Kartta hyväksytty 22.10.2001 Pentti Hoppu

Liite 19, khall 16.5.2022 § 103
Liite 5, kvallt 30.5.2022 § 34

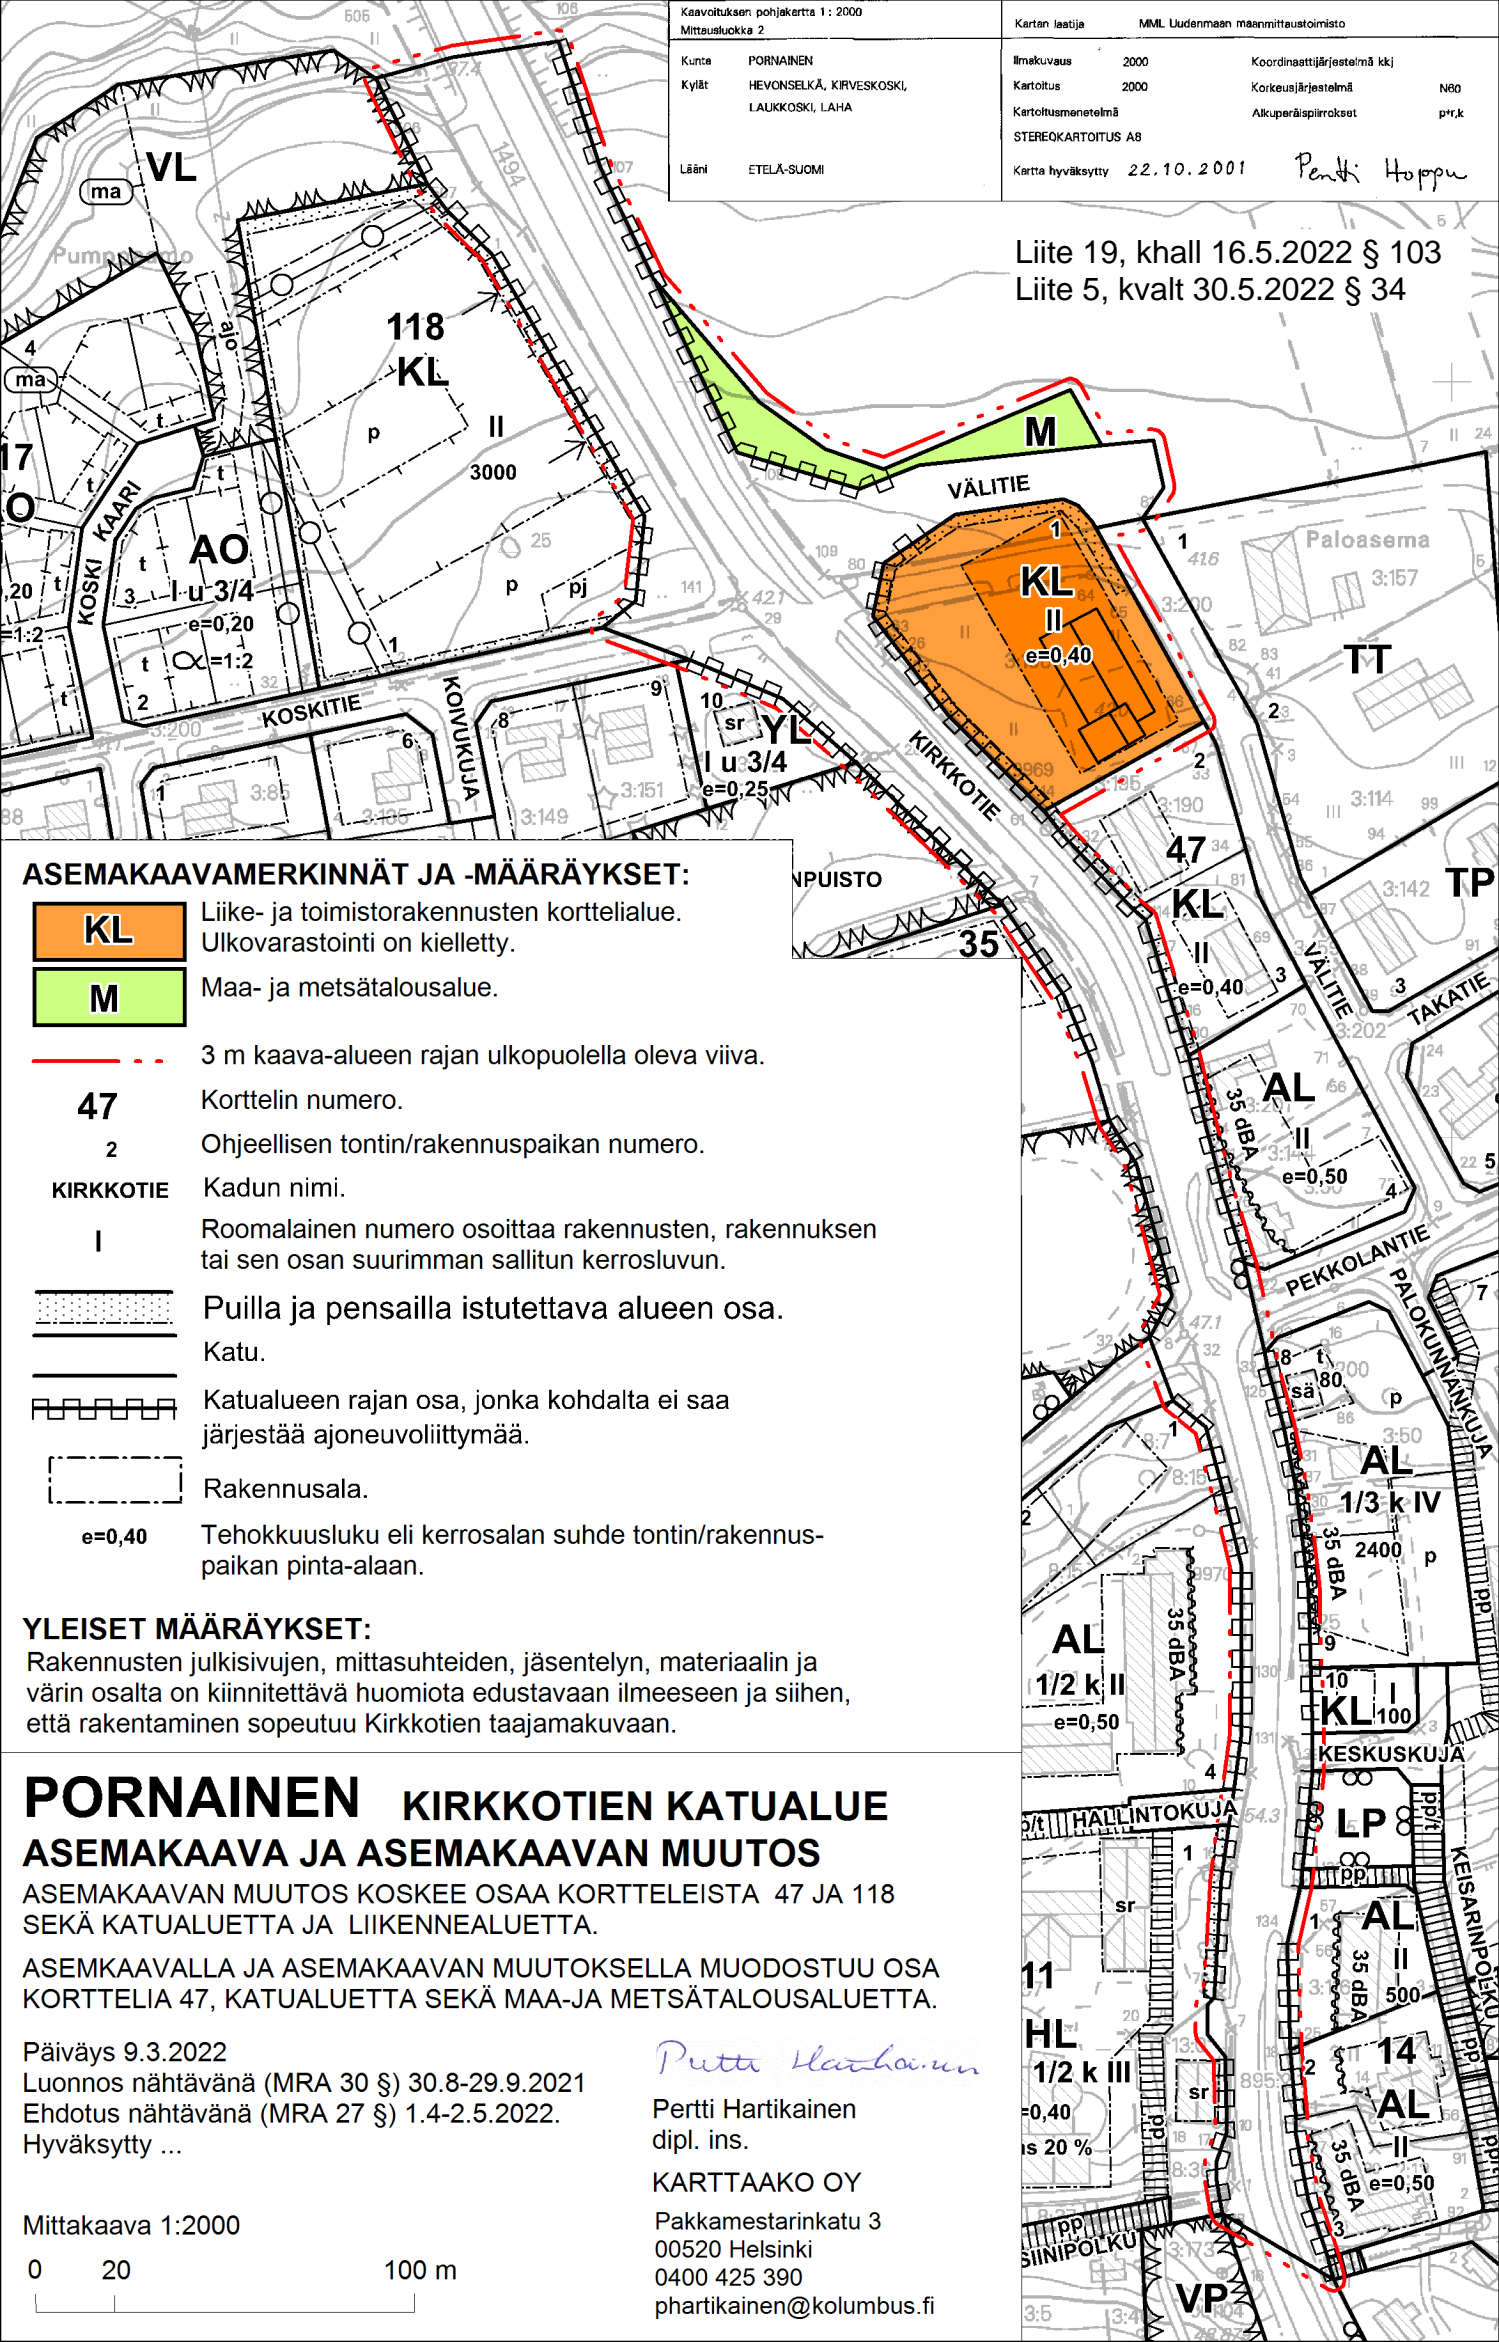

ASEMAKAAVAMERKINNÄT JA -MÄÄRÄYKSET:

- KL** Liike- ja toimistorakennusten korttelialue. Ulkovarastointi on kielletty.
- M** Maa- ja metsätalousalue.
- 3 m kaava-alueen rajan ulkopuolella oleva viiva.
- 47** Korttelin numero.
- 2** Ohjeellisen tontin/rakennuspaikan numero.
- KIRKKOTIE** Kadun nimi.
- I** Roomalainen numero osoittaa rakennusten, rakennuksen tai sen osan suurimman sallitun kerrosluvun.
- Puilla ja pensilla istutettava alueen osa.
- Katu.
- Katualueen rajan osa, jonka kohdalta ei saa järjestää ajoneuvoliittymää.
- Rakennusala.
- e=0,40** Tehokkuusluku eli kerrosalan suhde tontin/rakennuspaikan pinta-alaan.

YLEISET MÄÄRÄYKSET:

Rakennusten julkisivujen, mittasuhteiden, jäsentelyn, materiaalin ja värin osalta on kiinnitettävä huomiota edustavaan ilmeeseen ja siihen, että rakentaminen sopeutuu Kirkkotien taajamakuvaan.

**PORNAINEN KIRKKOTIEN KATUALUE
ASEMAKAAVA JA ASEMAKAAVAN MUUTOS**

ASEMAKAAVAN MUUTOS KOSKEE OSAA KORTTELEISTA 47 JA 118 SEKÄ KATUALUETTA JA LIIKENNEALUETTA.

ASEMAKAAVALLA JA ASEMAKAAVAN MUUTOKSELLA MUODOSTUU OSA KORTTELIA 47, KATUALUETTA SEKÄ MAA-JA METSÄTALOUSALUETTA.

Päiväys 9.3.2022
Luonnos nähtävänä (MRA 30 §) 30.8-29.9.2021
Ehdotus nähtävänä (MRA 27 §) 1.4-2.5.2022.
Hyväksytty ...

Pertti Hartikainen
Pertti Hartikainen
dipl. ins.
KARTTAAKO OY
Pakkamestarinkatu 3
00520 Helsinki
0400 425 390
phartikainen@kolumbus.fi

