


Kaavoituksen pohjakartta 1:2000  
Mittausluccka 2

Kunta PORNAINEN  
Kylät HEVONSELKÄ, KIRVESKOSKI,  
LAUKKOSKI, LAHA  
Lääni ETELÄ-SUOMI

Kartan laatija MML Luddenmaan maanmittaustoimisto

Ilmakuvaus 2000  
Kartoitus 2000  
Kartoitusmenetelmä STEREOKARTOITUS A8  
Kartta hyväksytty 22.10.2001  
Koordinaattijärjestelmä kkk  
Korkeusjärjestelmä N80  
Alkuperäsiirrokset ptr,k  
Pentti Hoppu

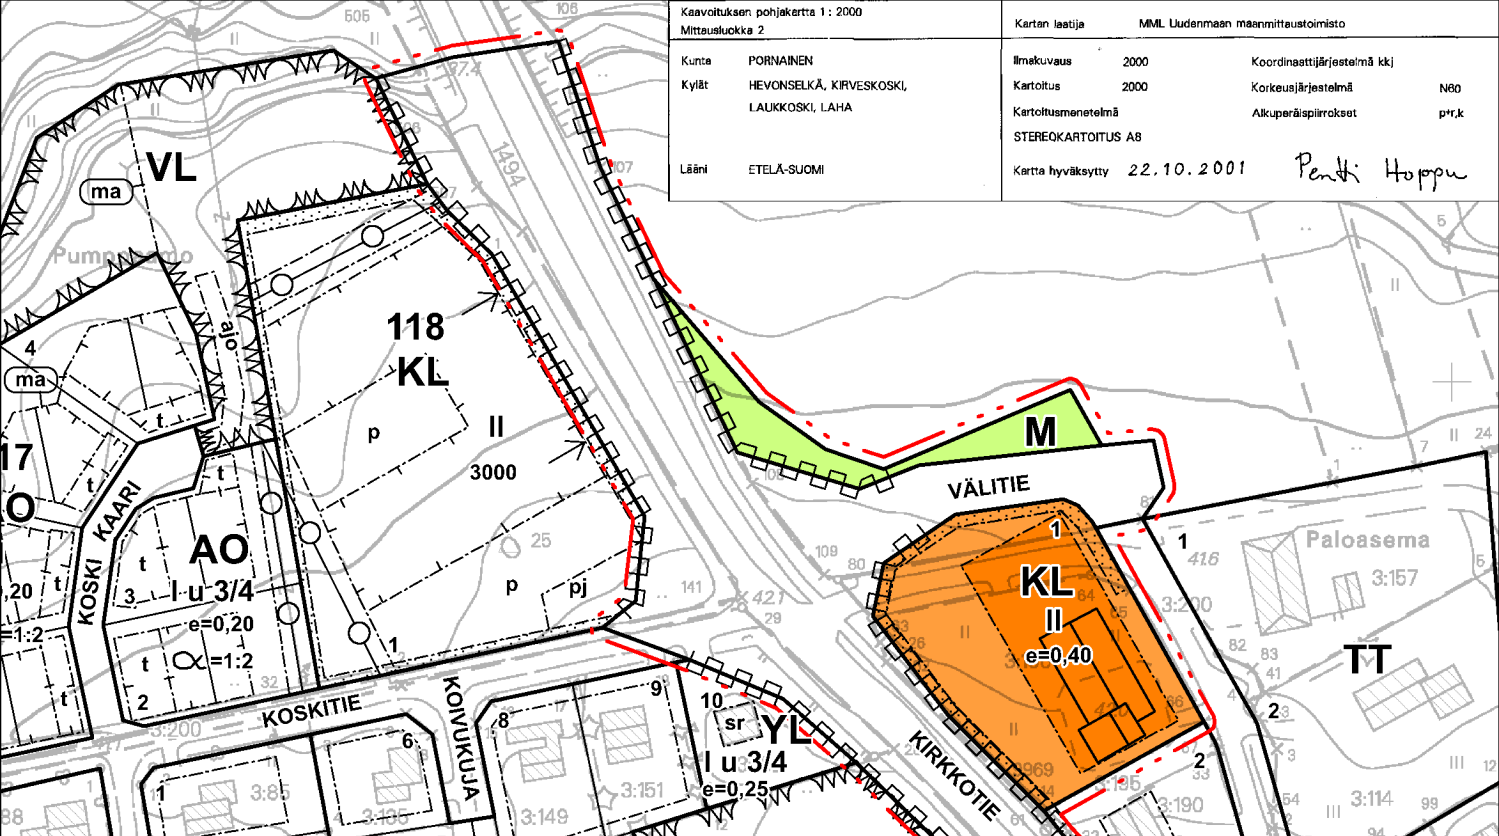

### ASEMAKAAVAMERKINNÄT JA -MÄÄRÄYKSET:

- KL** Liike- ja toimistorakennusten korttelialue. Ulkovarastointi on kielletty.
- M** Maa- ja metsätalousalue.
- 3 m kaava-alueen rajan ulkopuolella oleva viiva.
- 47** Korttelin numero.
- 2** Ohjeellisen tontin/rakennuspaikan numero.
- KIRKKOTIE** Kadun nimi.
- I** Roomalainen numero osoittaa rakennusten, rakennuksen tai sen osan suurimman sallitun kerrosluvun.
- Puilla ja pensailta istutettava alueen osa.
- Katu.
- Katualueen rajan osa, jonka kohdalta ei saa järjestää ajoneuvoliittymää.
- Rakennusala.
- e=0,40** Tehokkuusluku eli kerrosalan suhde tontin/rakennuspaikan pinta-alaan.

### YLEISET MÄÄRÄYKSET:

Rakennusten julkisivujen, mittasuhteiden, jäsentelyn, materiaalin ja värin osalta on kiinnitettävä huomiota edustavaan ilmeeseen ja siihen, että rakentaminen sopeutuu Kirkkotien taajamakuvaan.

## PORNAINEN KIRKKOTIEN KATUALUE ASEMAKAAVA JA ASEMAKAAVAN MUUTOS

ASEMAKAAVAN MUUTOS KOSKEE OSAA KORTTELEISTA 47 JA 118 SEKÄ KATUALUETTA JA LIIKENNEALUETTA.

ASEMAKAAVALLA JA ASEMAKAAVAN MUUTOKSELLA MUODOSTUU OSA KORTTELIA 47, KATUALUETTA SEKÄ MAA-JA METSÄTALOUSALUETTA.

Päiväys 9.3.2022

Luonnos nähtävänä (MRA 30 §) 30.8-29.9.2021

Ehdotus nähtävänä (MRA 27 §) 1.4-2.5.2022.

Hyväksytty KV 30.5.2022 § 34

Saanut lain voiman 11.8.2022

Mittakaava 1:2000

0 20 100 m

*Pertti Hartikainen*

Pertti Hartikainen  
dipl. ins.

KARTTAAKO OY

Pakkamestarinkatu 3

00520 Helsinki

0400 425 390

phartikainen@kolumbus.fi

