


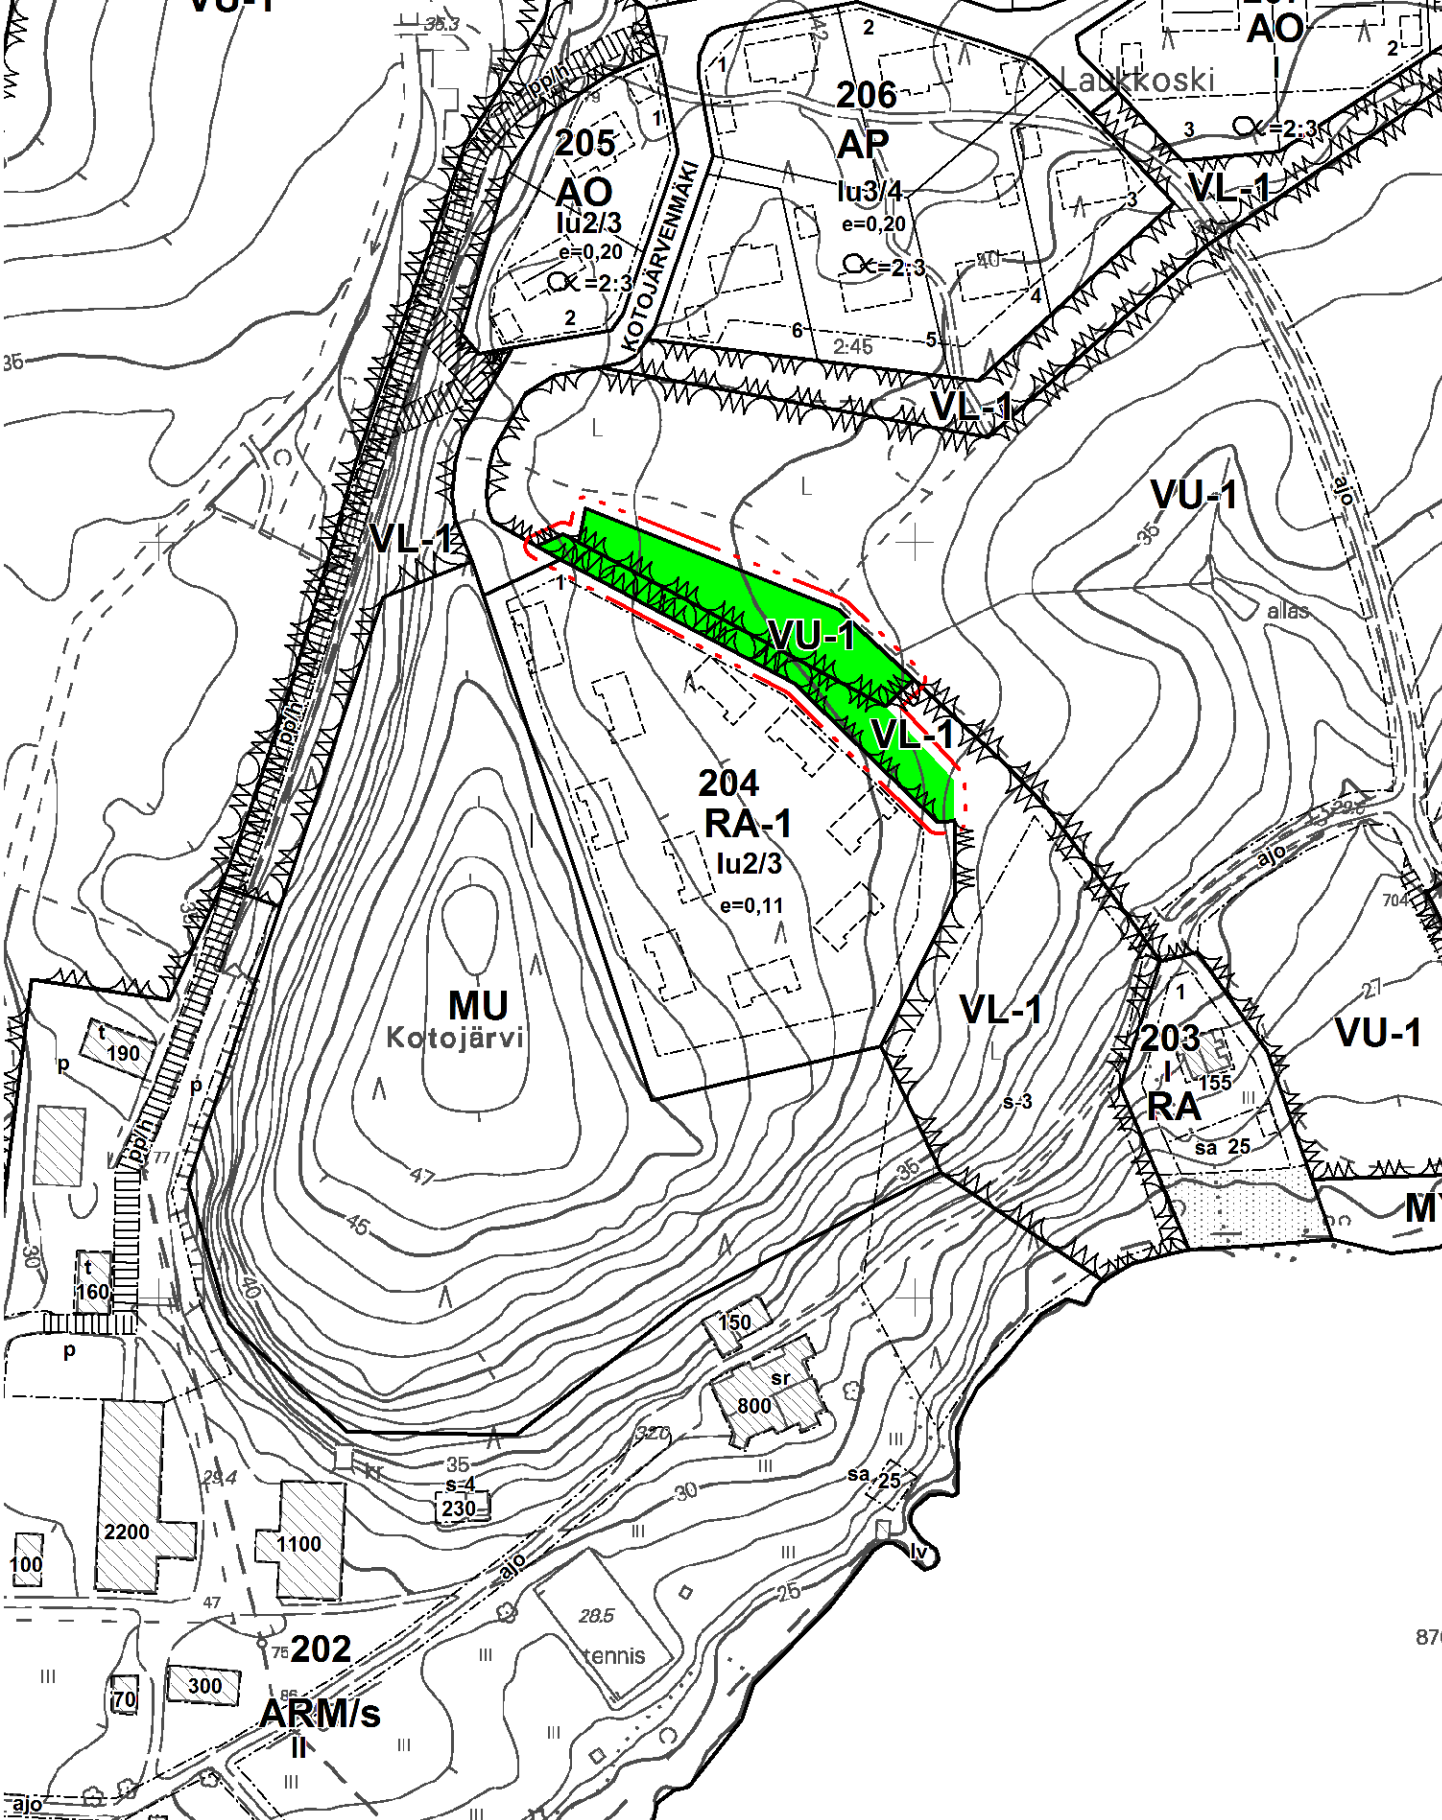

ASEMAKAAVAMERKINNÄT JA -MÄÄRÄYKSET:



Urheilu- ja virkistyspalveluiden alue golfkenttää varten.

Alueelle saa rakentaa ainoastaan käytön kannalta tarpeellisia vähäisiä rakennelmia.

Uusien alueiden rakentamisen ja vanhoilla alueilla tehtävien oleellisten muutosten tulee nojautua kunnan hyväksymään yksityiskohtaiseen suunnitelmaan, jossa osoitetaan golfkentän rakenteet, maaperän ja kasvillisuuden käsittely, istutukset, pinta- ja kuivatusvesien johtaminen ja käsittely sekä alueen turvallisuuden varmistamiseksi tarvittavat toimenpiteet.

Golfkenttien lannoitus tulee suunnitellaan kasvien tarpeita noudattaen ja viljavuustutkimuksiin perustuen.



Lähivirkistysalue

Alueen toteuttamisesta ja hoidosta vastaa maanomistaja tai -haltija (MRL 91 §).

--- 3 m kaava-alueen rajan ulkopuolella oleva viiva.

PORNAINEN

KOTOJÄRVEN KARTANON VIHERKAISTA

ASEMAKAAVAN MUUTOS

ASEMAKAAVAN MUUTOS KOSKEE VIRKISTYSALUETTA.

ASEMAKAAVAN MUUTOKSELLA MUODOSTUU VIRKISTYSALUETTA.

Luonnos nähtävänä (MRA 30 §) 4.-17.10.2011
Ehdotus nähtävänä (MRA 27 §) 26.3.-11.4.2012
Hyväksytty valtuustossa 17.12.2012 §89
Tullut voimaan 21.1.2013

0 20 100 m
1:2000

Sunnittelija

Pertti Hartikainen, dipl. ins.

KARTTAAKO OY

Pakkamestarinkatu 3
00520 Helsinki
p. 09-1481943, 0400-425390
sähköp: phartikainen@kolumbus.fi

Päiväys 31.8.2011

Kaavoituksen pohjakartta 1:2000 Mittausluokka 2		Kartan laatija MML Uudenmaan maanmittaustoimisto	
Kunta	PORNAINEN	Ilmakuvaus	2000
Kylät	LAUKKOSKI	Kartoitus	2001
		Kartoitusmenetelmä	STEREOKARTOITUS A8
Lääni	ETELÄ-SUOMI	Kartta hyväksytty	22.10.2001
			Pertti Hoppu