


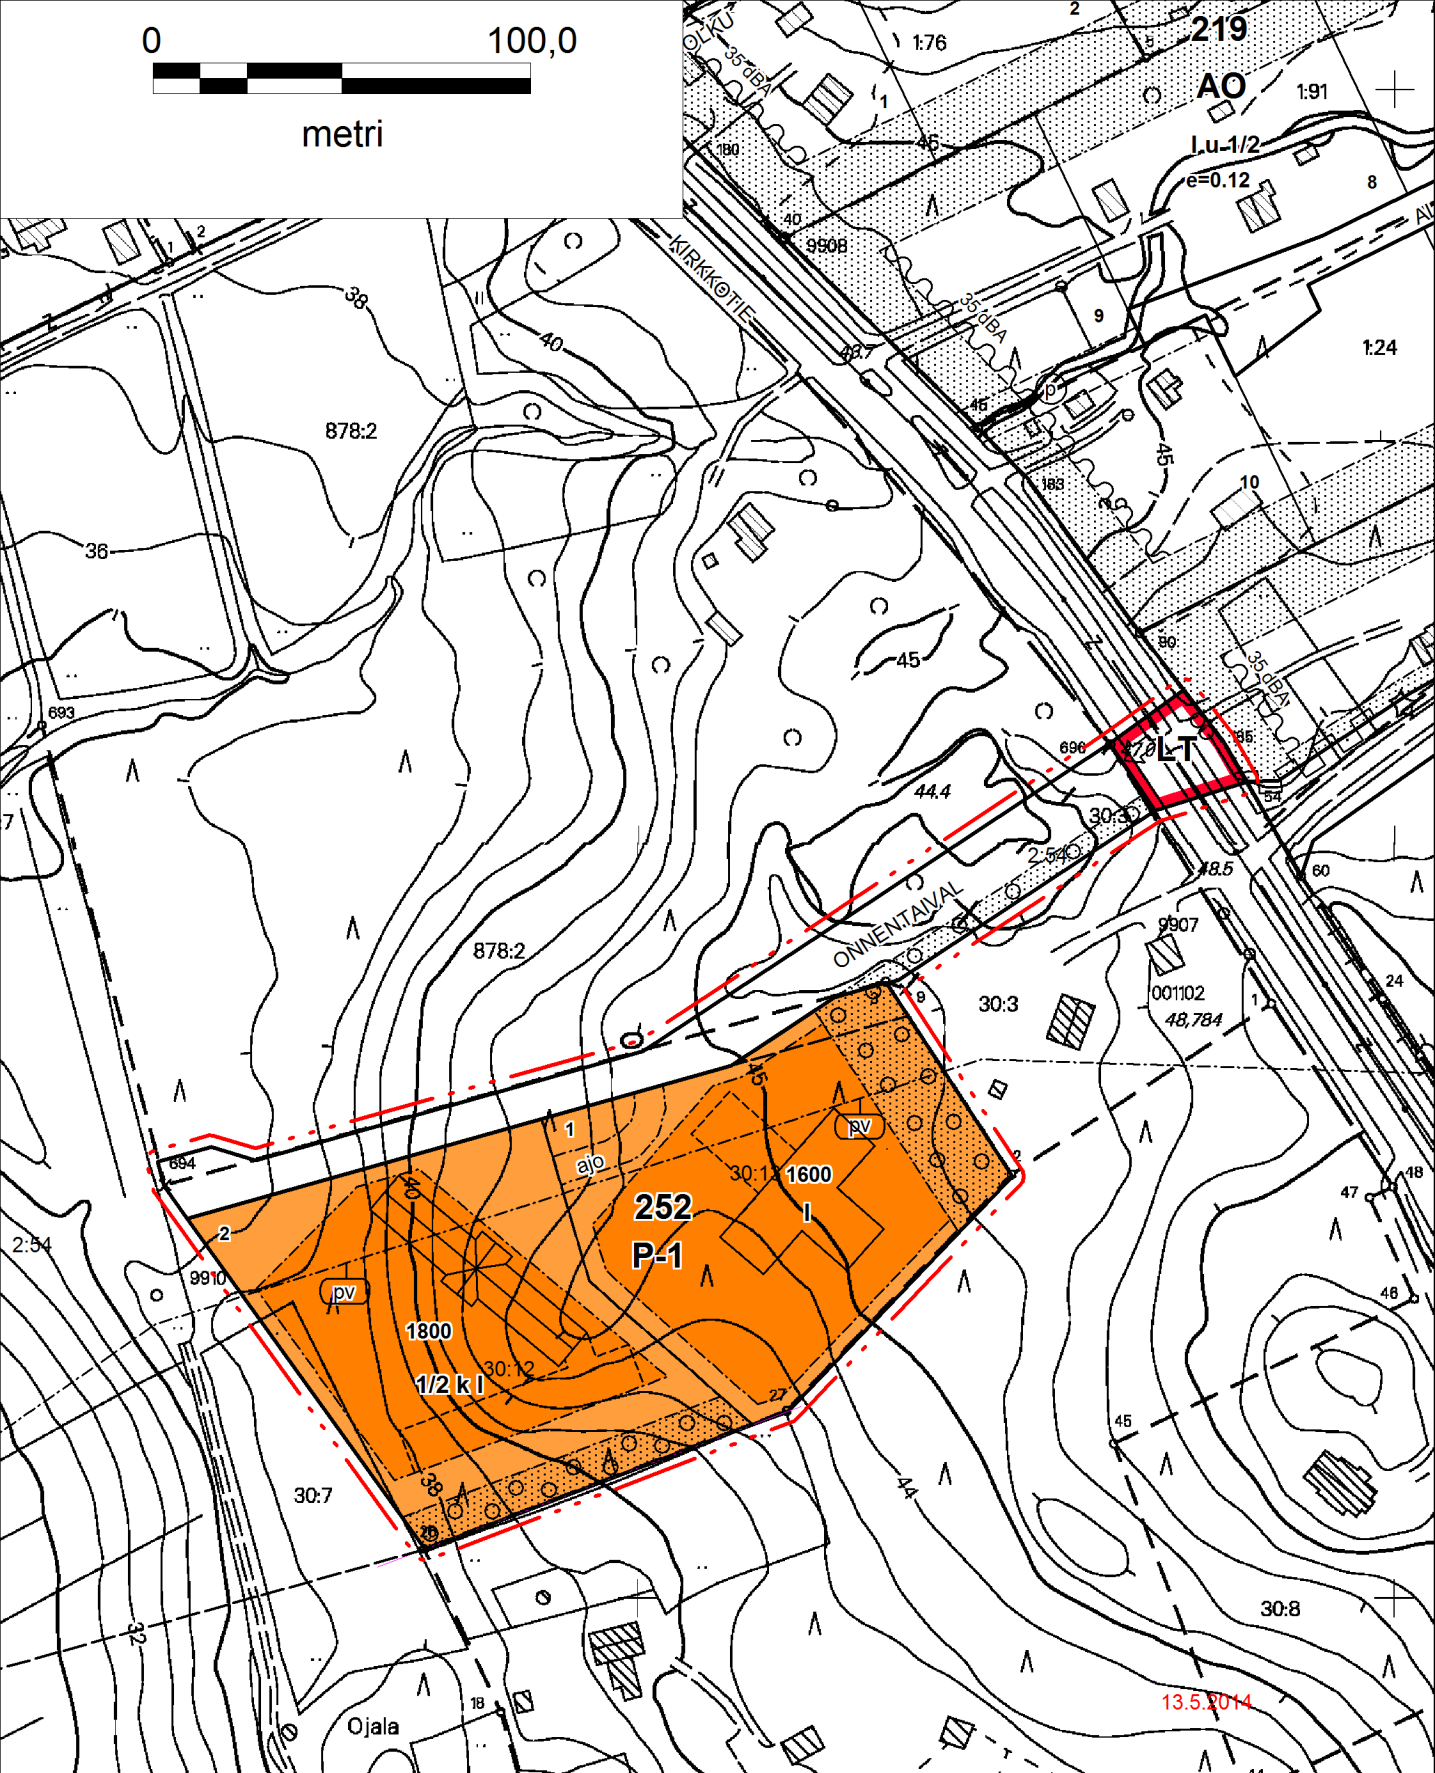

Kaavoituksen pohjakartta 1 : 2000
Mittausluokka 2

Kartan laatija MML Uudenmaan maanmittaustoimisto

Kunta	PORNAINEN	Ilmakuvaus	2000	Koordinaattijärjestelmä	kkj
Kylät	HEVONSELKÄ, KIRVESKOSKI, LAUKKOSKI, LAHA	Kartoitus	2000	Korkeusjärjestelmä	N60
		Kartoitusmenetelmä		Alkuperäispiirrokset	p+r,k
		STEREOKARTOITUS A8			
Lääni	ETELÄ-SUOMI	Kartta hyväksytty	22.10.2001	Pentti Hoppu	