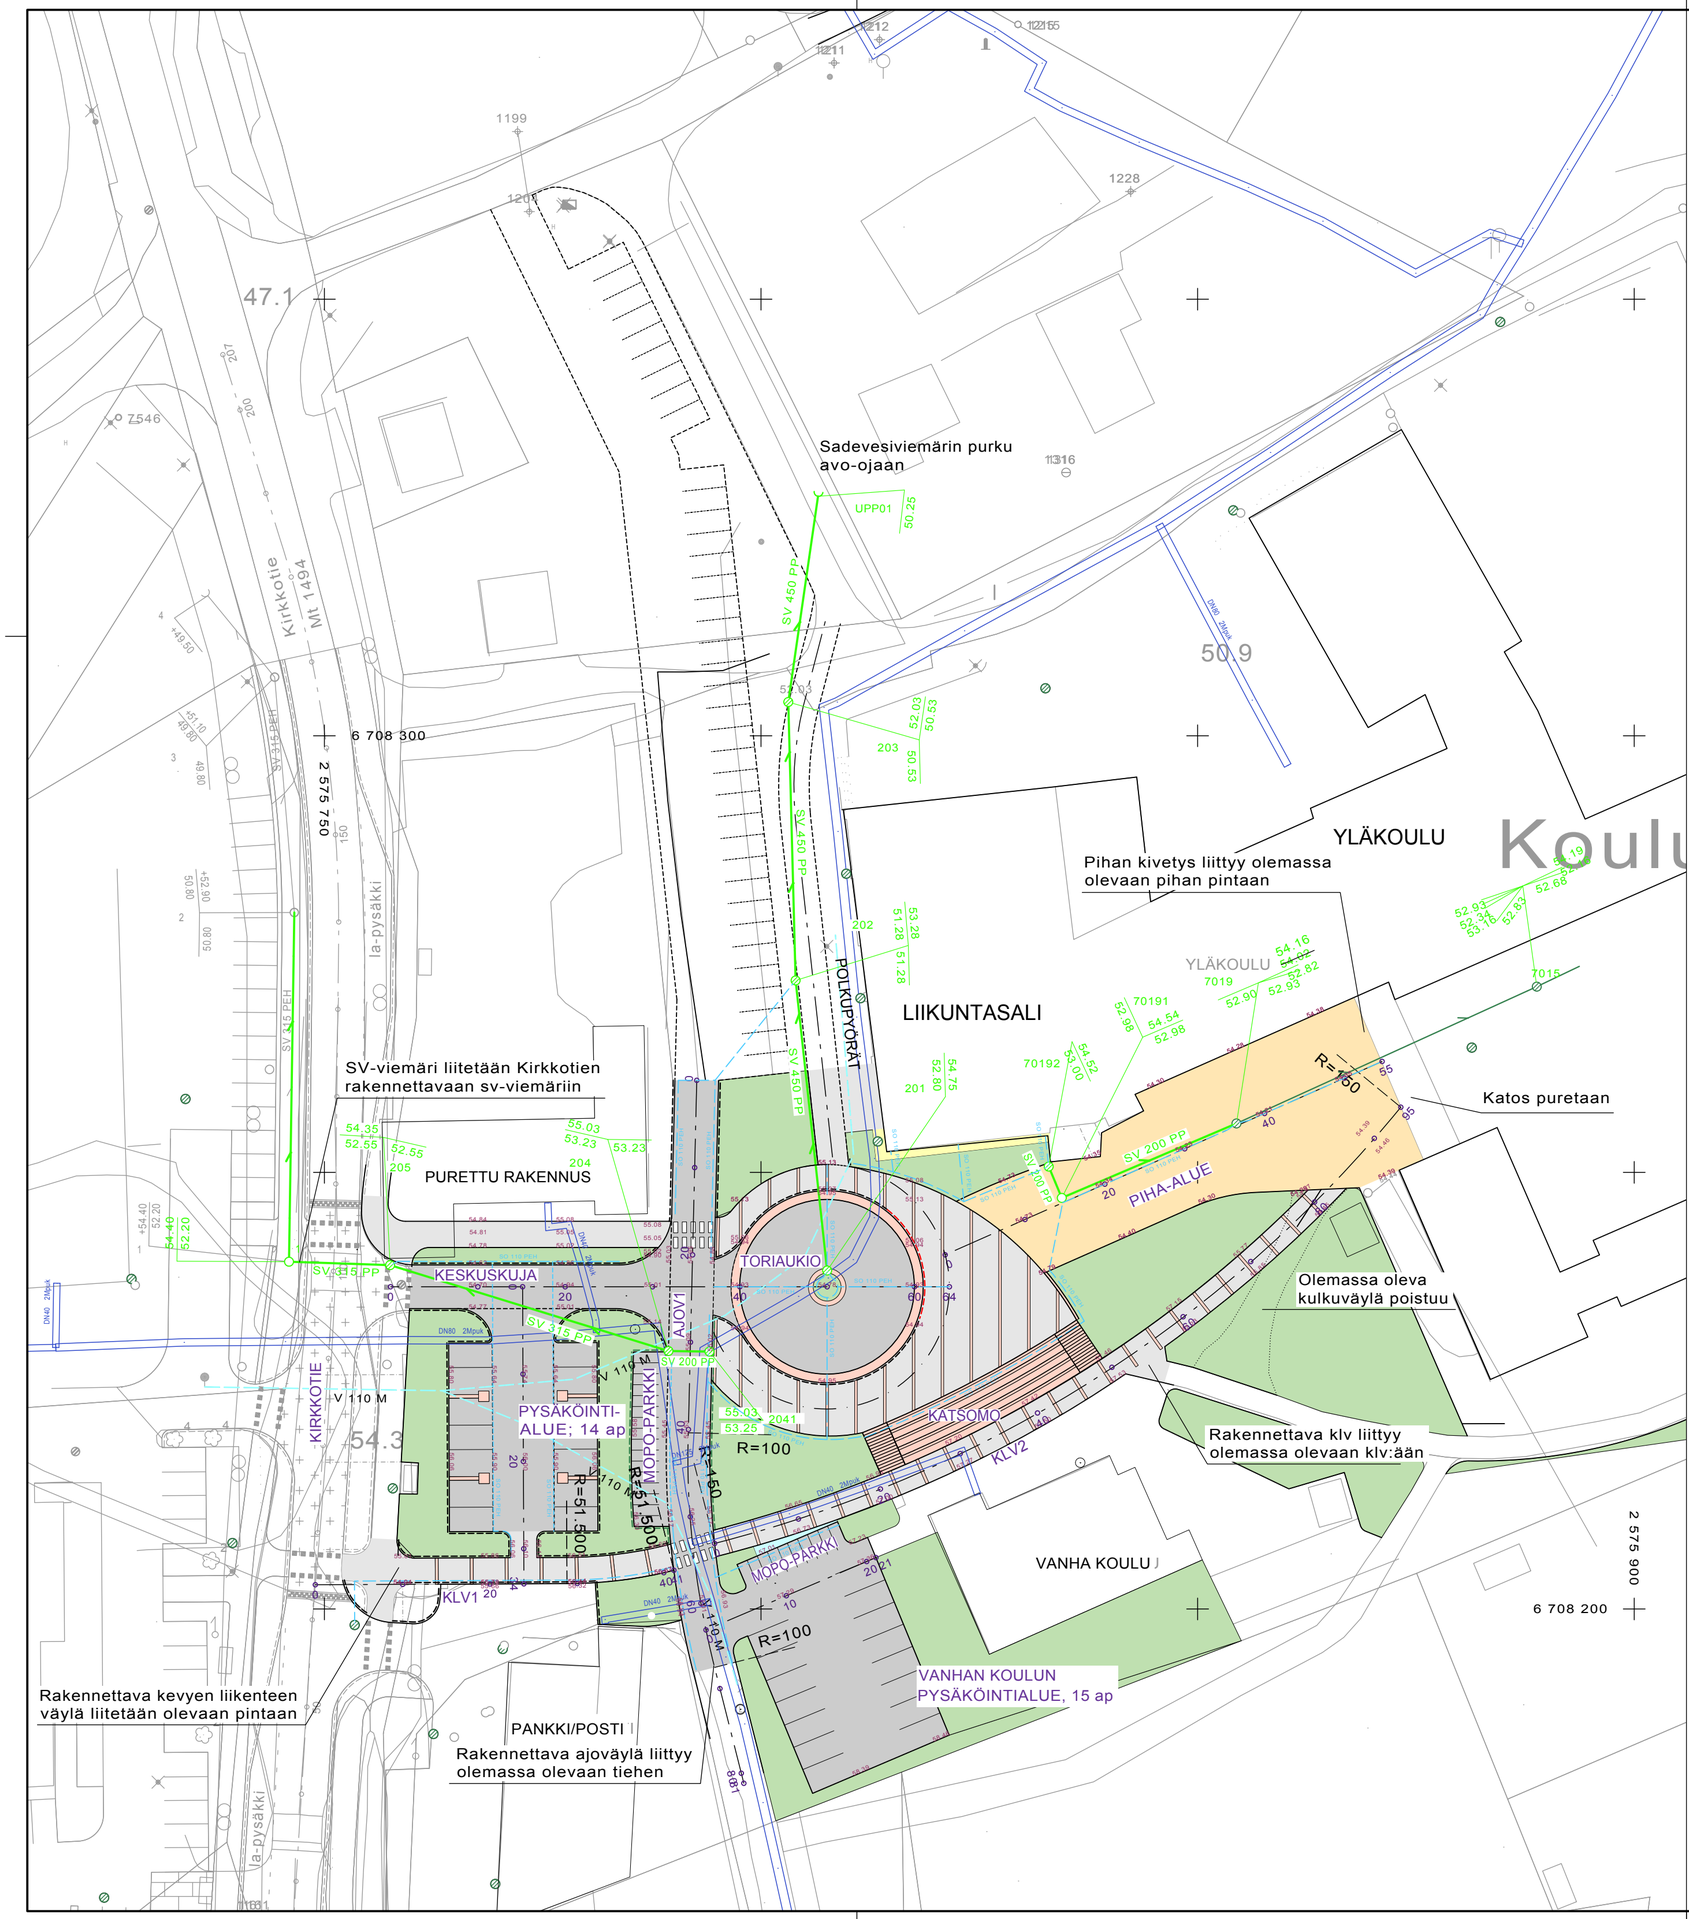

MERKINTÖJEN SELITYKSET

- AJORATA, ASFALTTI
- TORIAUKIO JA KEVYEN LIIKENTEEN VÄYLÄ, ASFALTTI + KIVIRAIDAT
- JALANKULKU/PIHA-ALUETTA, BETONIKIVEYS
- KENTTÄKIVEYS
- PULTERIKIVEYS
- VIHERALUETTA
- REUNATUKI, yliajettava
- REUNATUKI, 12 cm
- REUNATUKI, 16 cm
- SV 315 PEH — RAKENNETTAVA SADEVESIVIEMÄRI, RITILÄKAIVO
- SO 110 PEH — RAKENNETTAVA SALAOJA
- OLEMASSA OLEVA SADEVESIVIEMÄRI, RITILÄKAIVO
- OLEMASSA OLEVA KAUKOLÄMPÖVERKKO
- V 110 M — OLEMASSA OLEVA VESIJOHTO ø110, SIJAINTI LIKIMÄÄRÄINEN
- 54.95 — VALMIIN PINNAN SUUNNITELTU KORKEUS

ALUEEN PINTAMATERIAALIT KÄY ILMI VIHERSUUNNITELMASTA

RAKENNUSKOHTEEN NIMI JA OSOITE	PIIRUSTUKSEN SISÄLTÖ	MITTAKAAVA
PORNAISTEN KUNTA KESKUSTAN TORIALUEEN YMPÄRISTÖ PINTAKOROT JA KUIVATUS	ASEMAPIIRUSTUS . .	1:500 .

AIRIX Ympäristö FMC GROUP

AIRIX Ympäristö Oy PL 669, 20701 TURKU * 010 2414 400

SUUNN.	TIEDOSTO
TAL/CLUJTUU	E25649_KARTTA.clu.dwg
PIIRT. TAL/CLUJTUU	
TARK. HAR	

30.4.2013	SUUNN.ALA	TYÖ N:O	PIIR N:O	MUUTOS
	TKA	E25649.20	201	.