


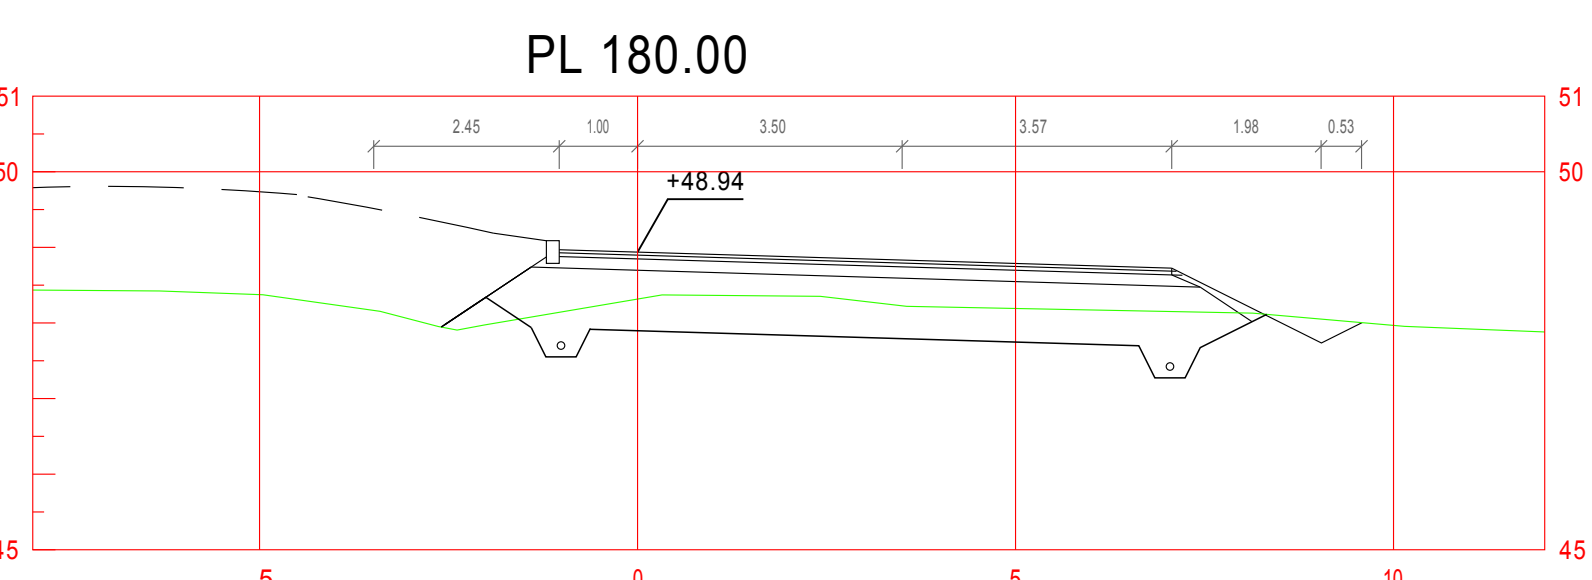
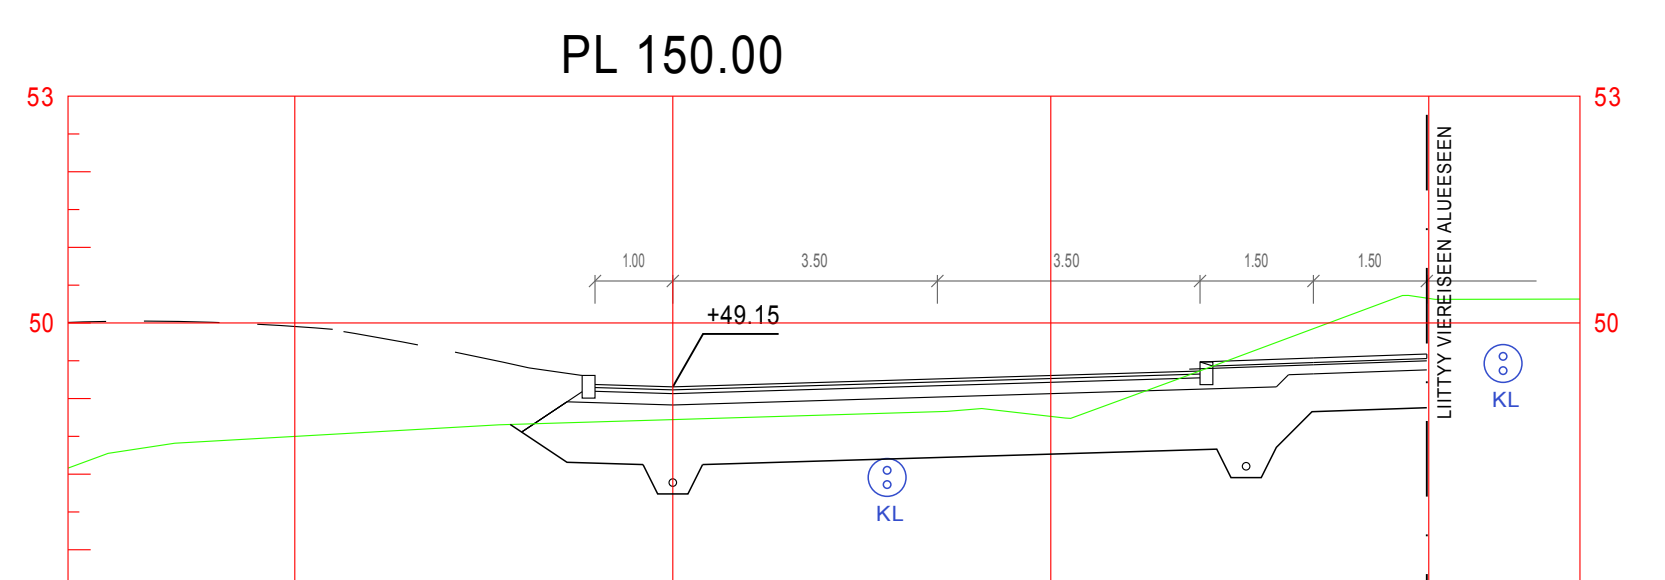
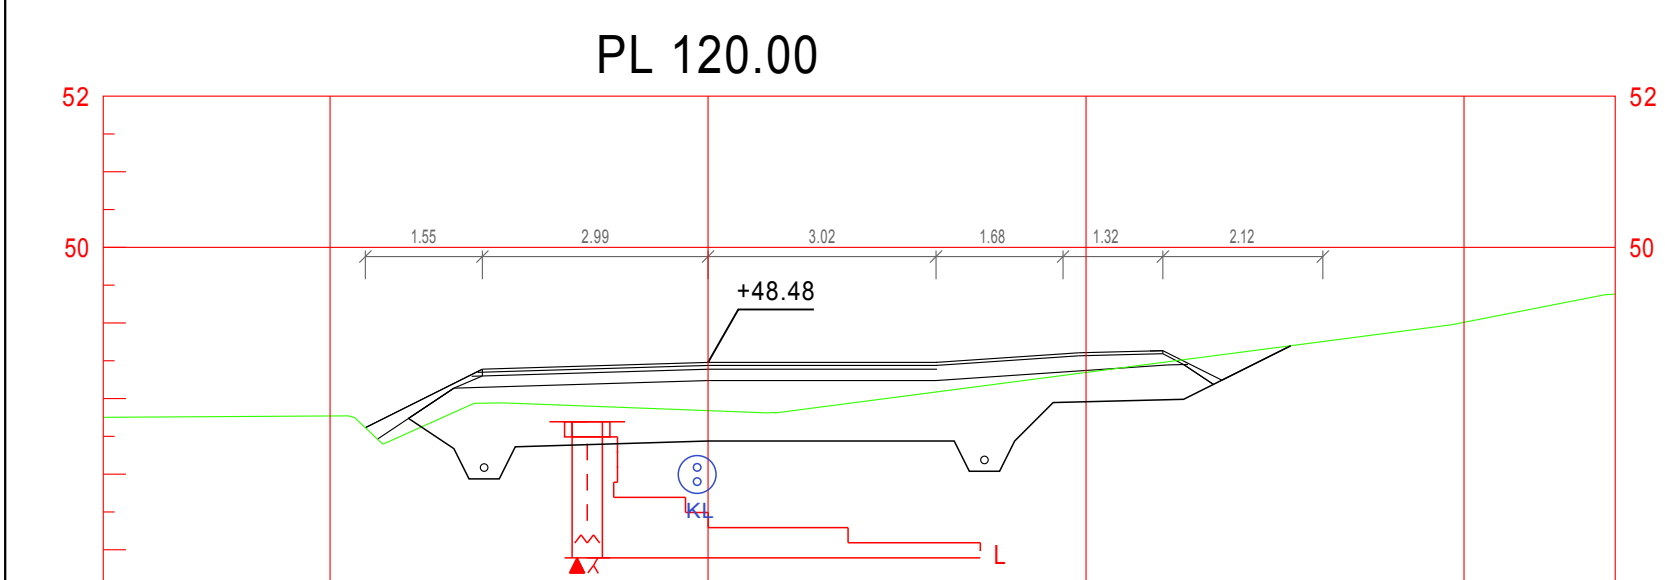
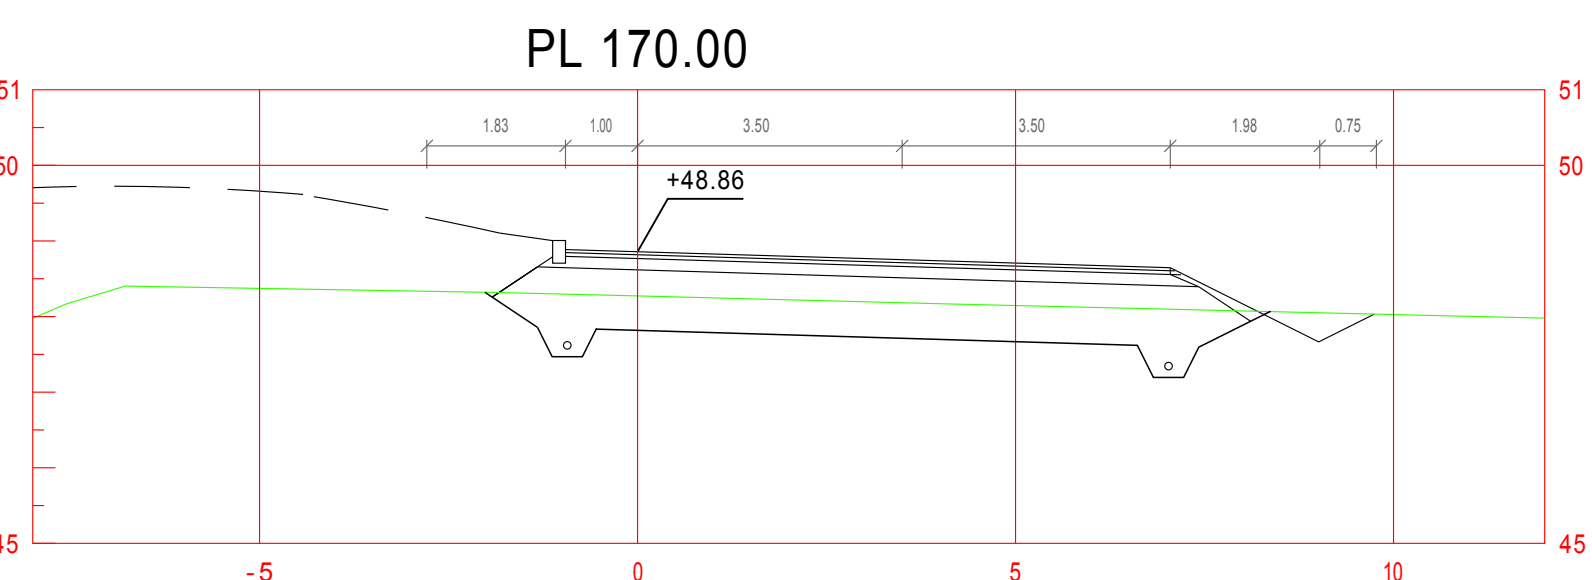
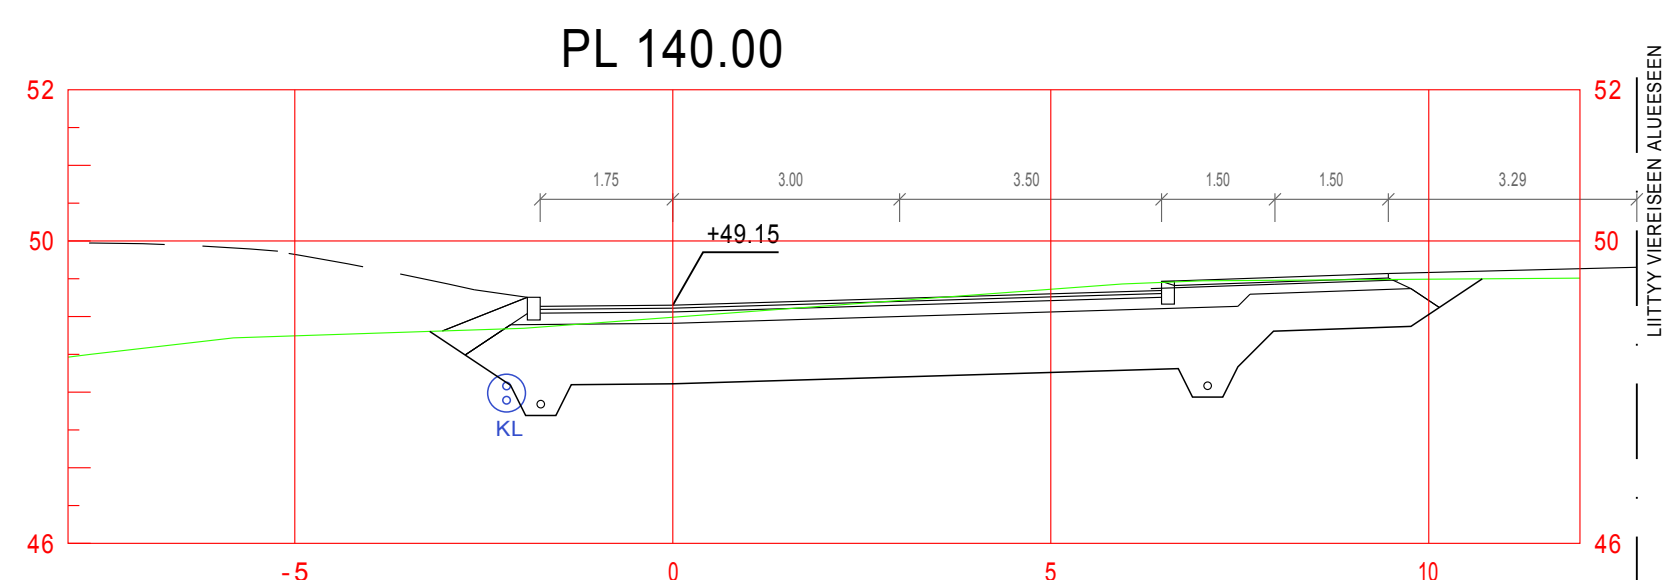
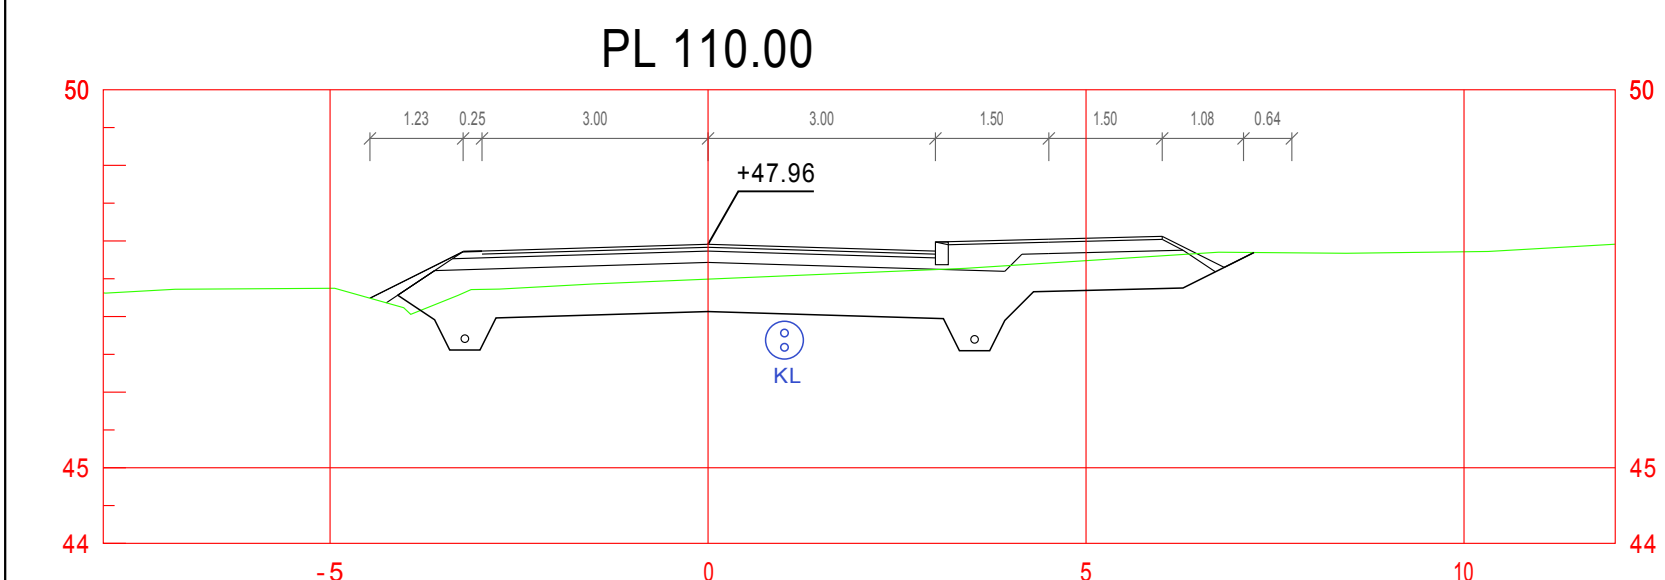
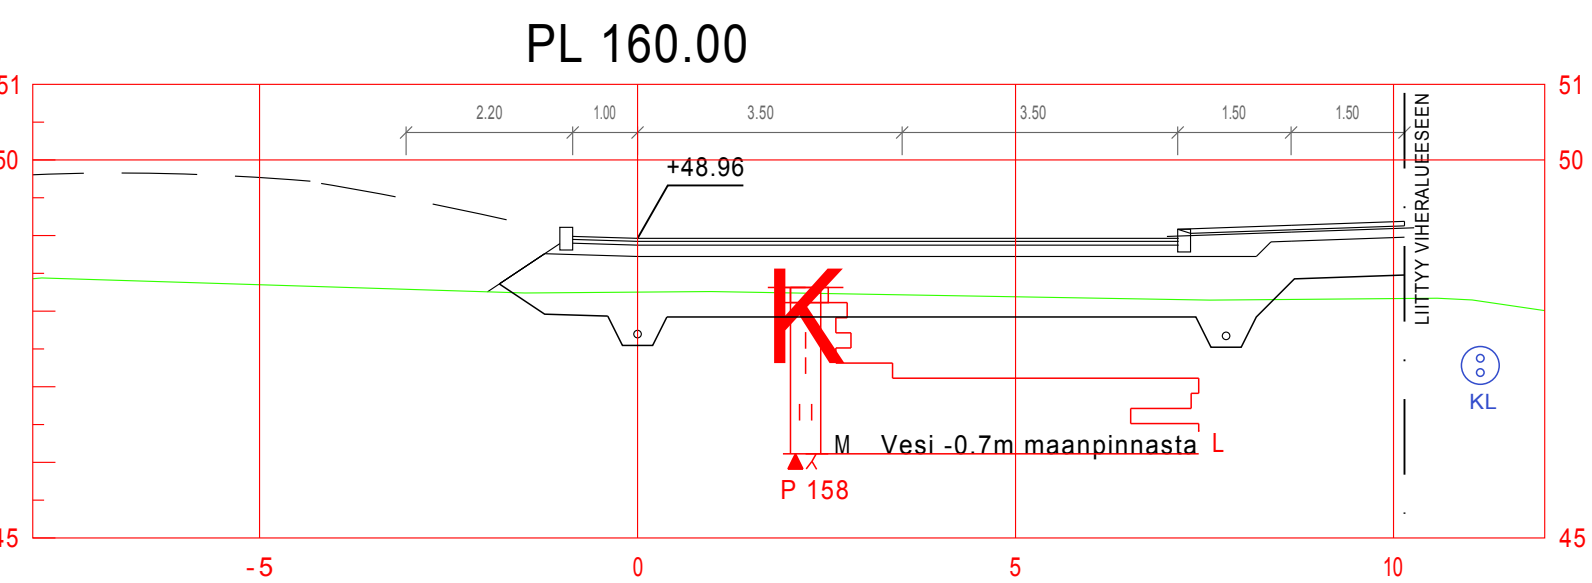
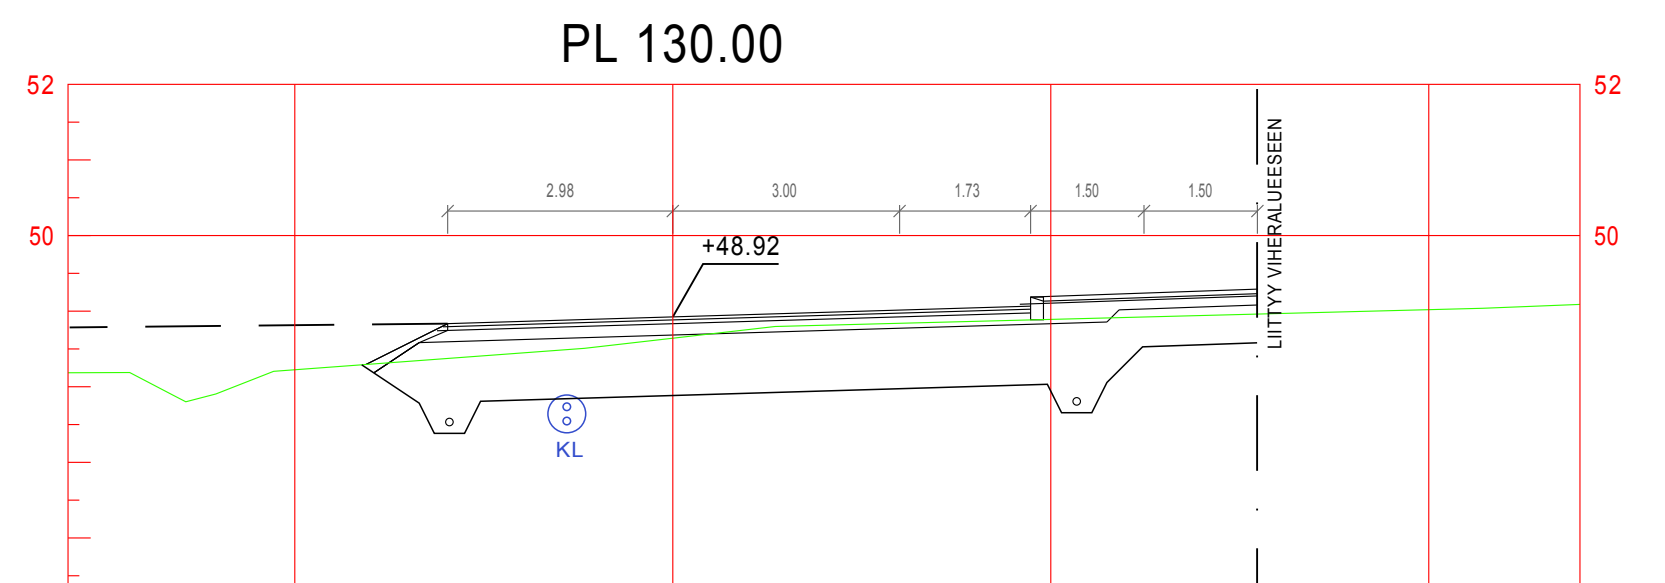
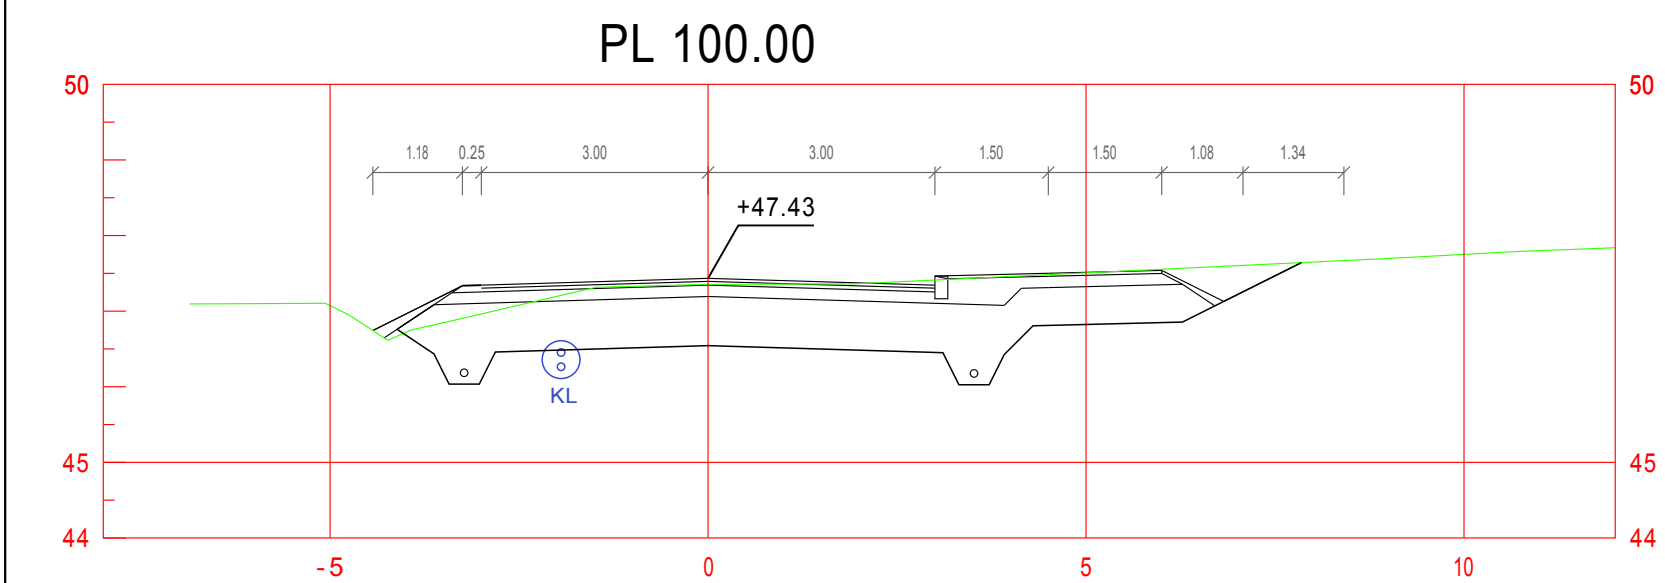
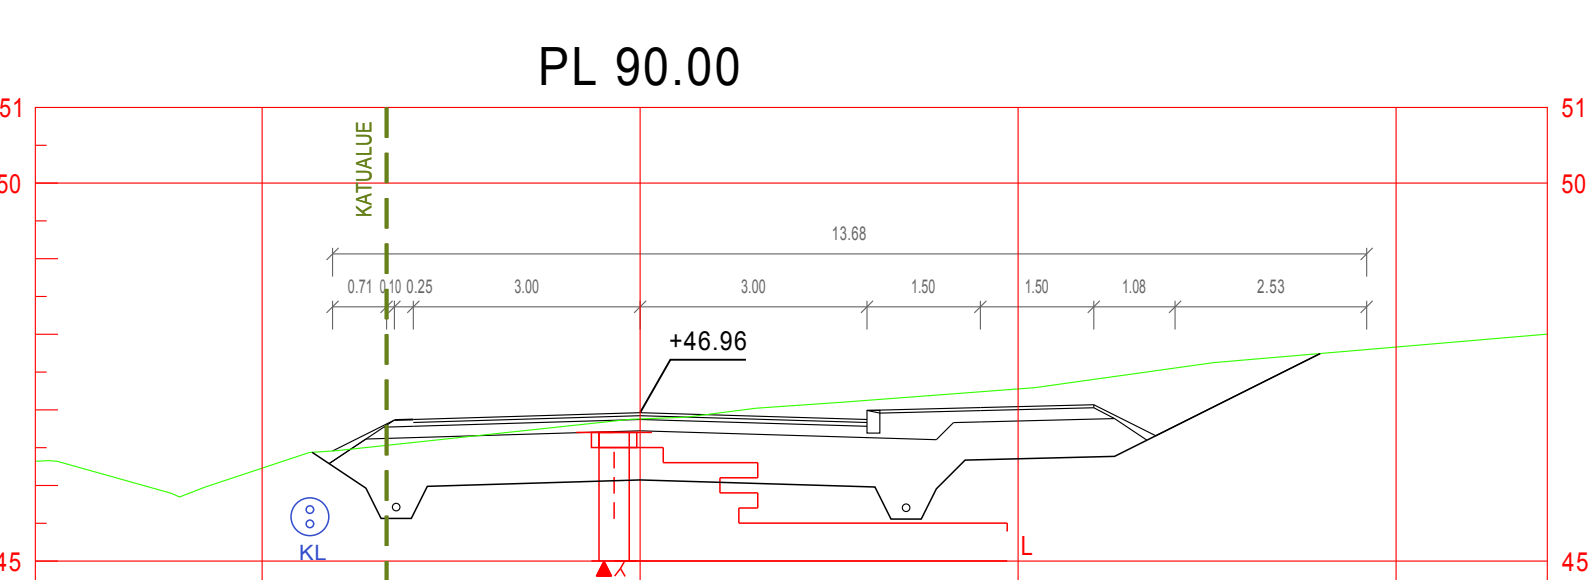
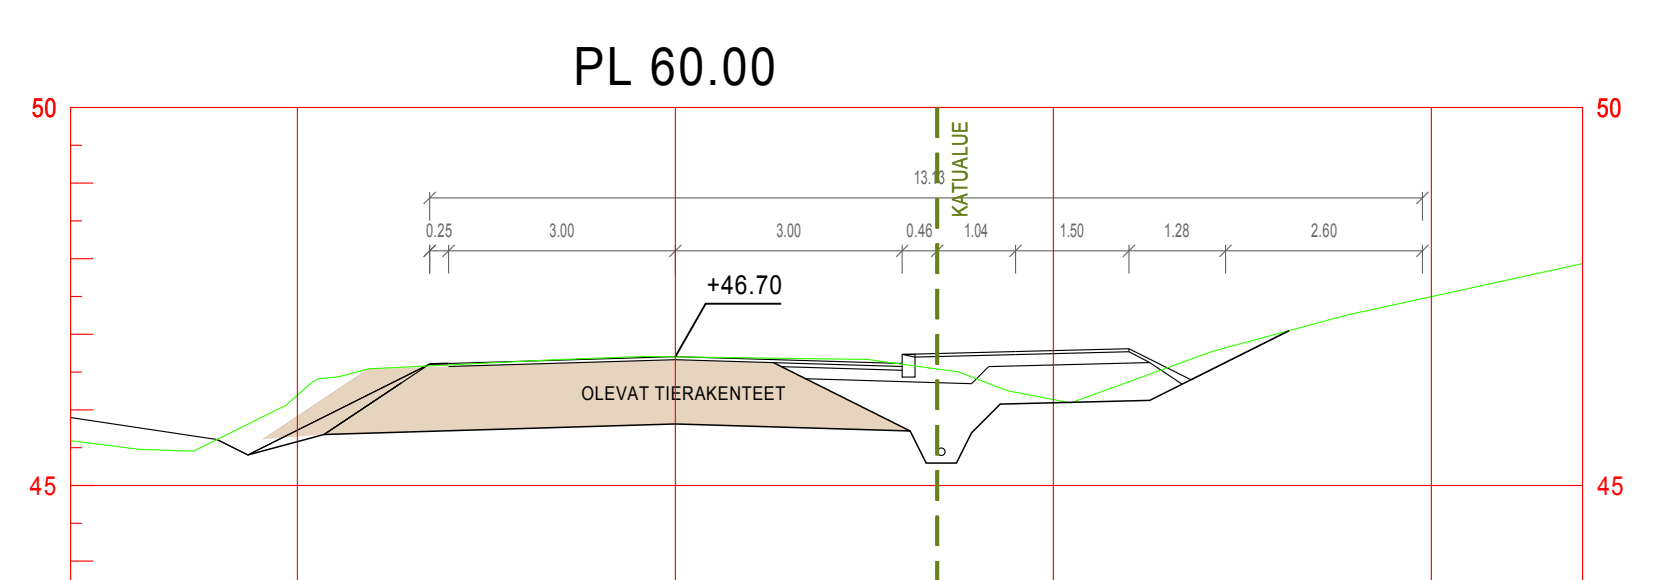
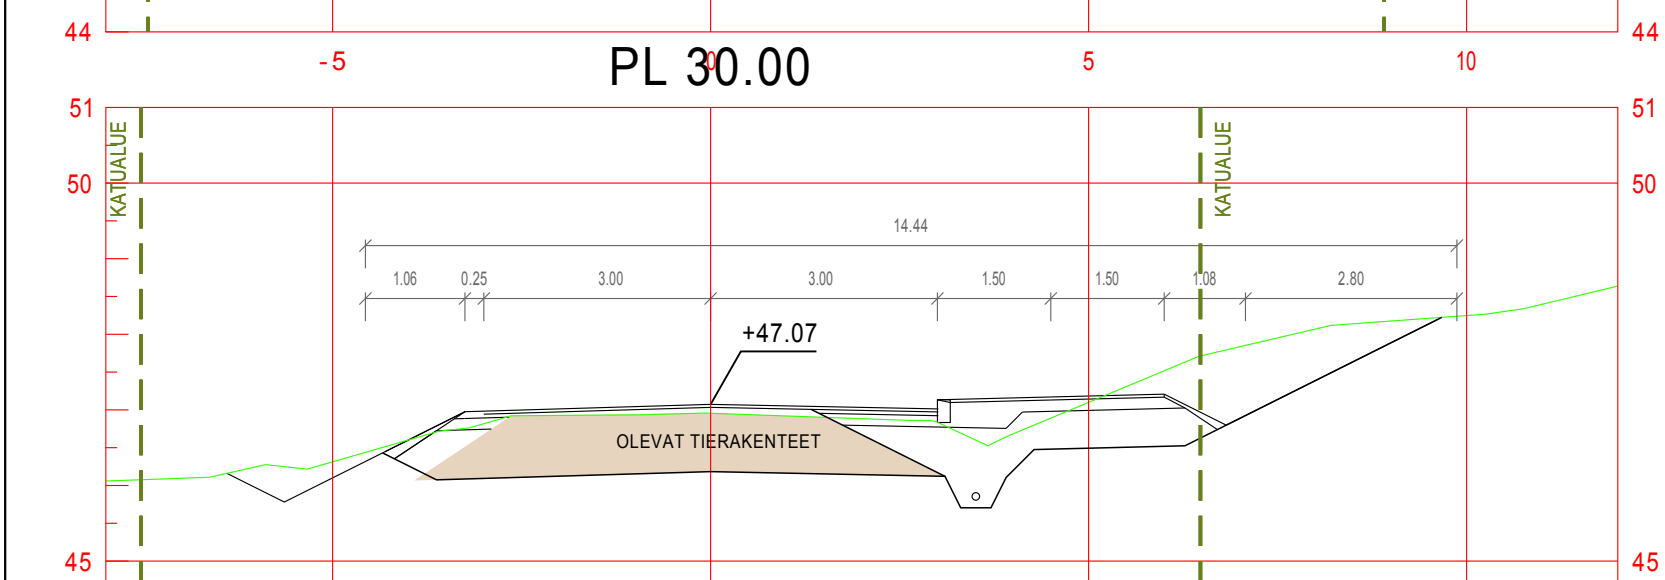
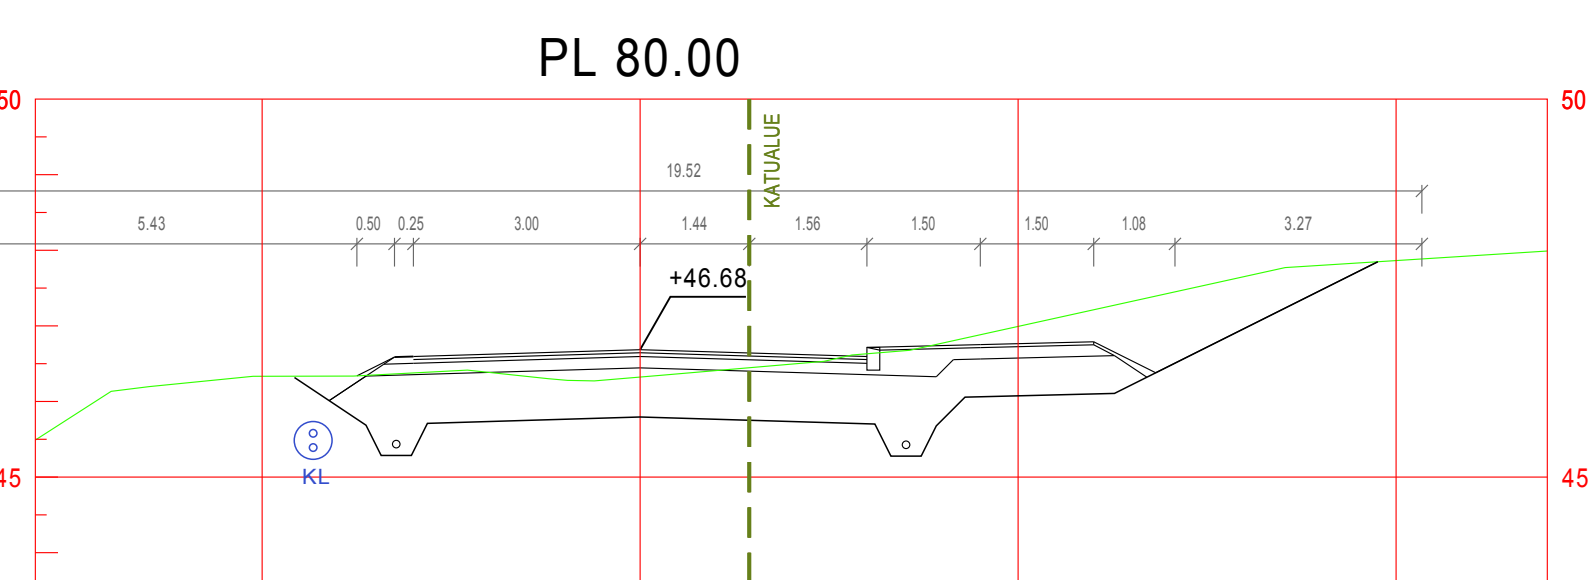
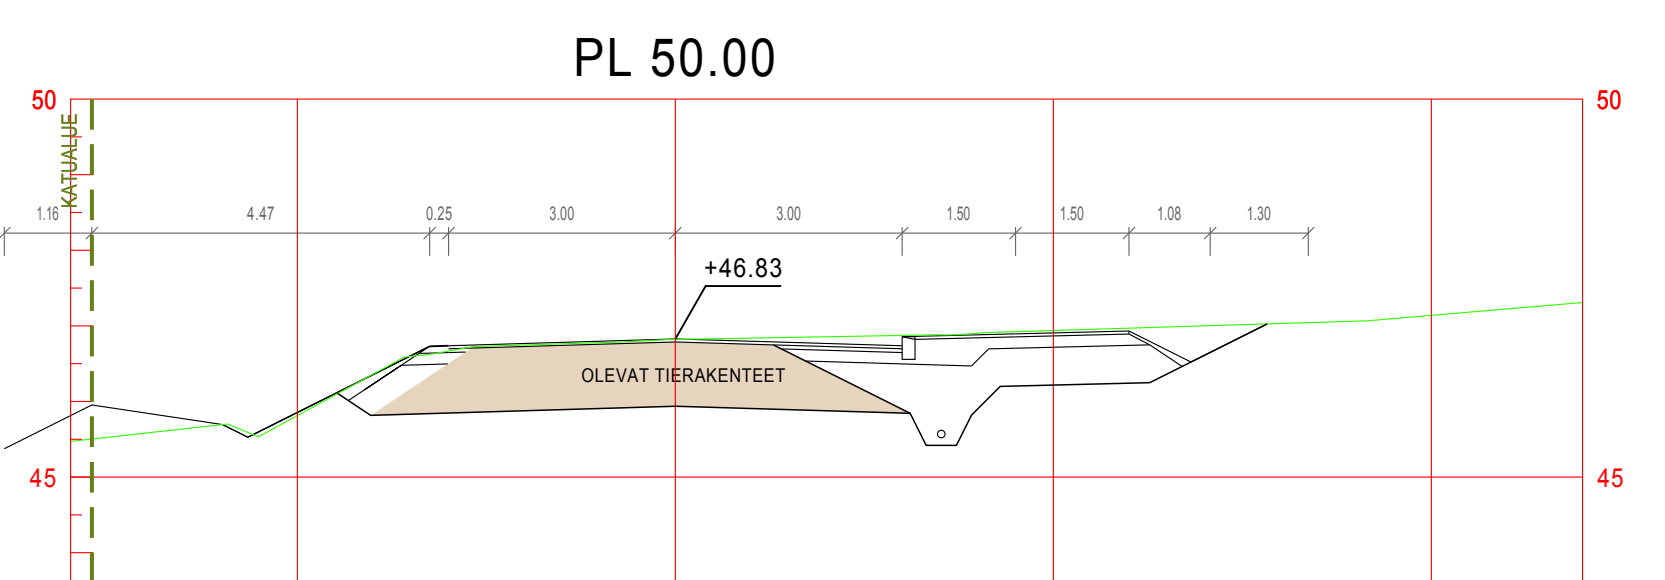
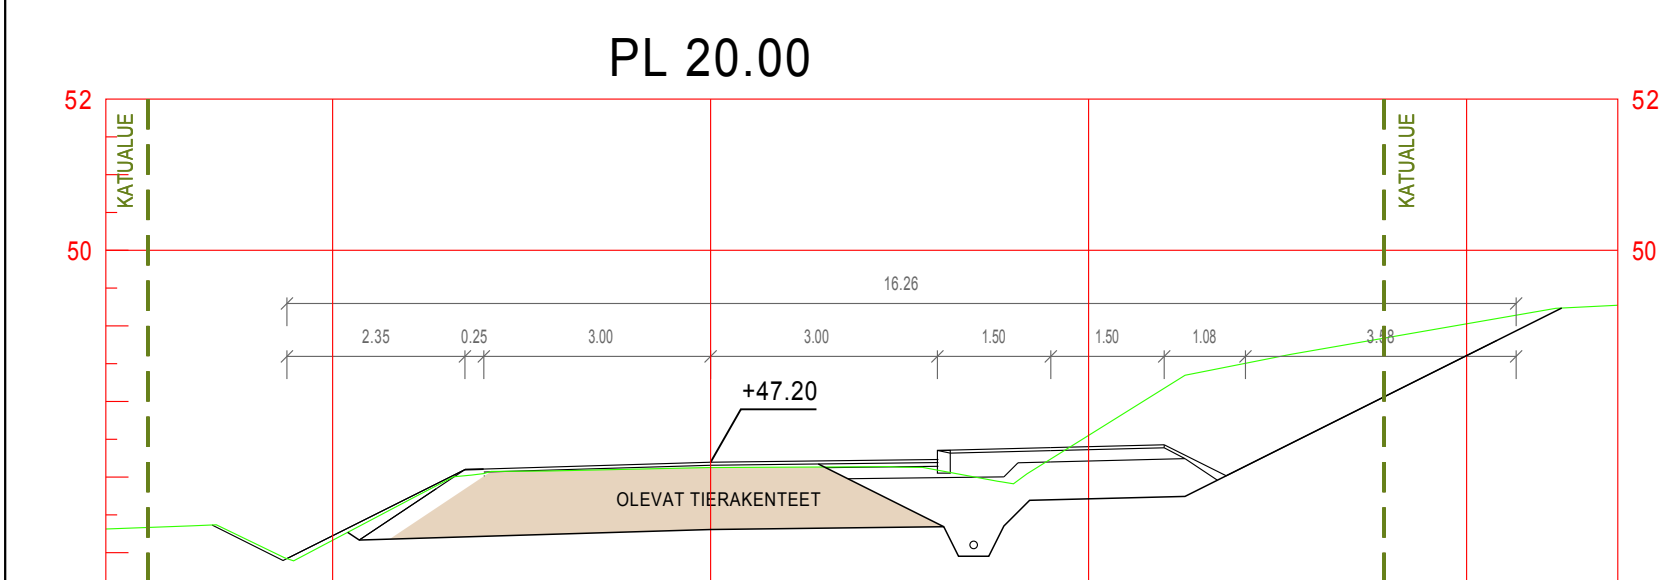
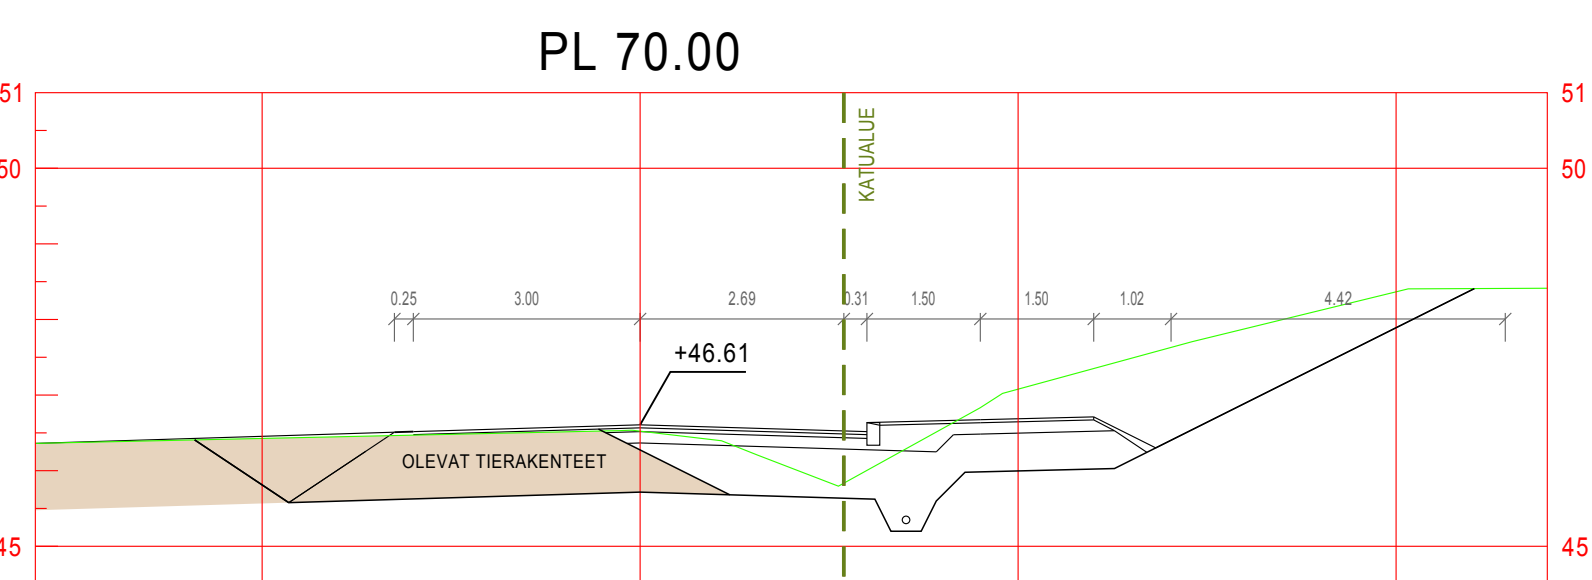
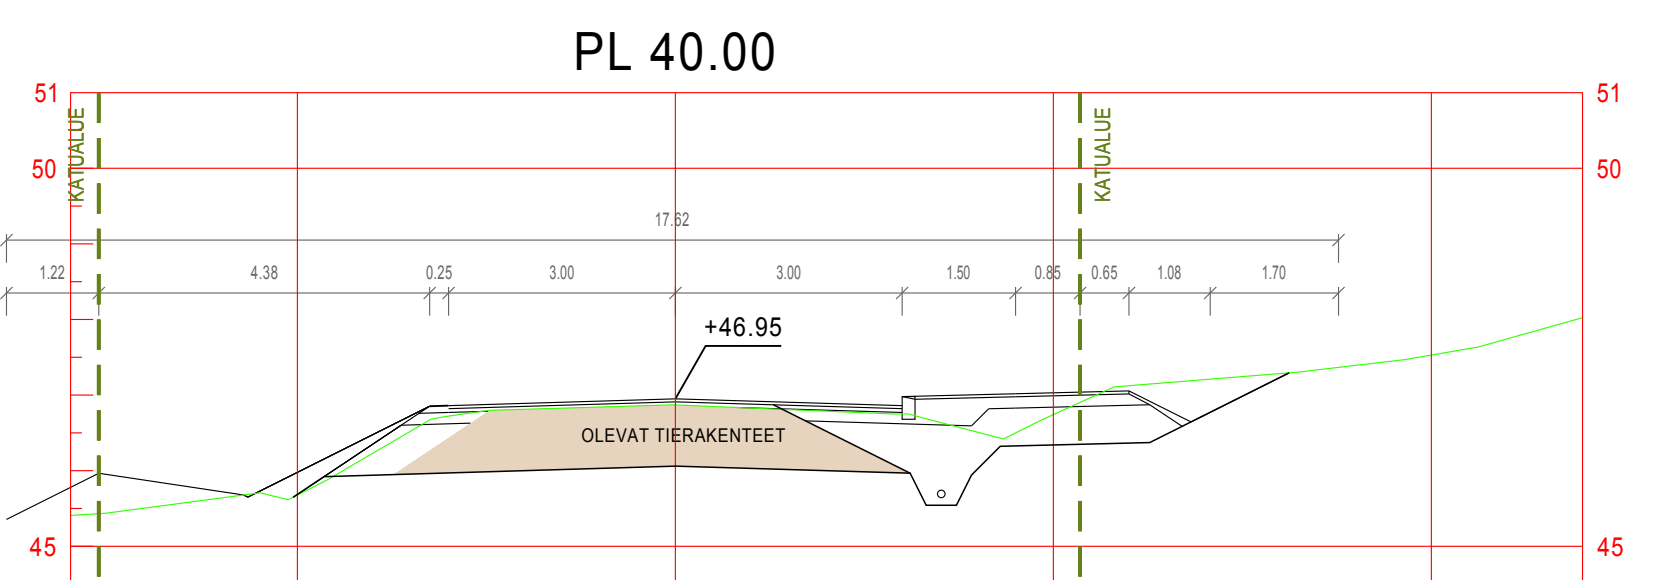
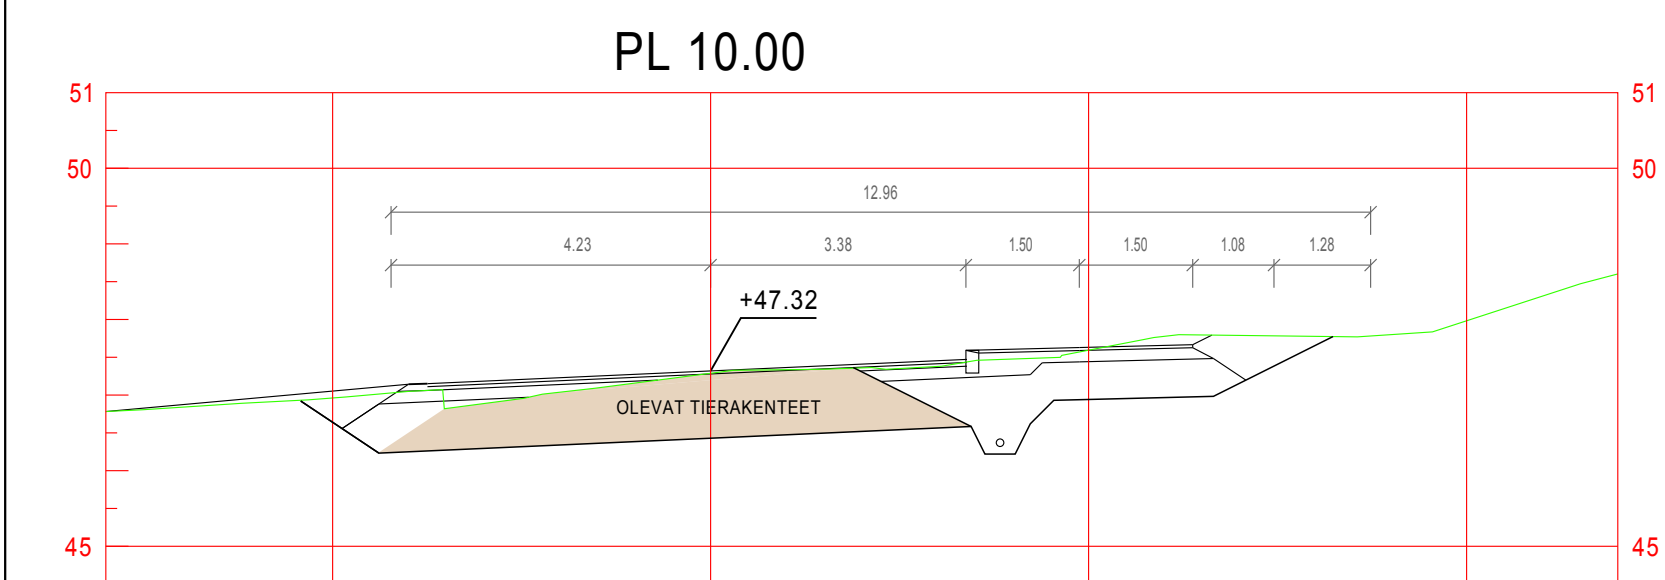


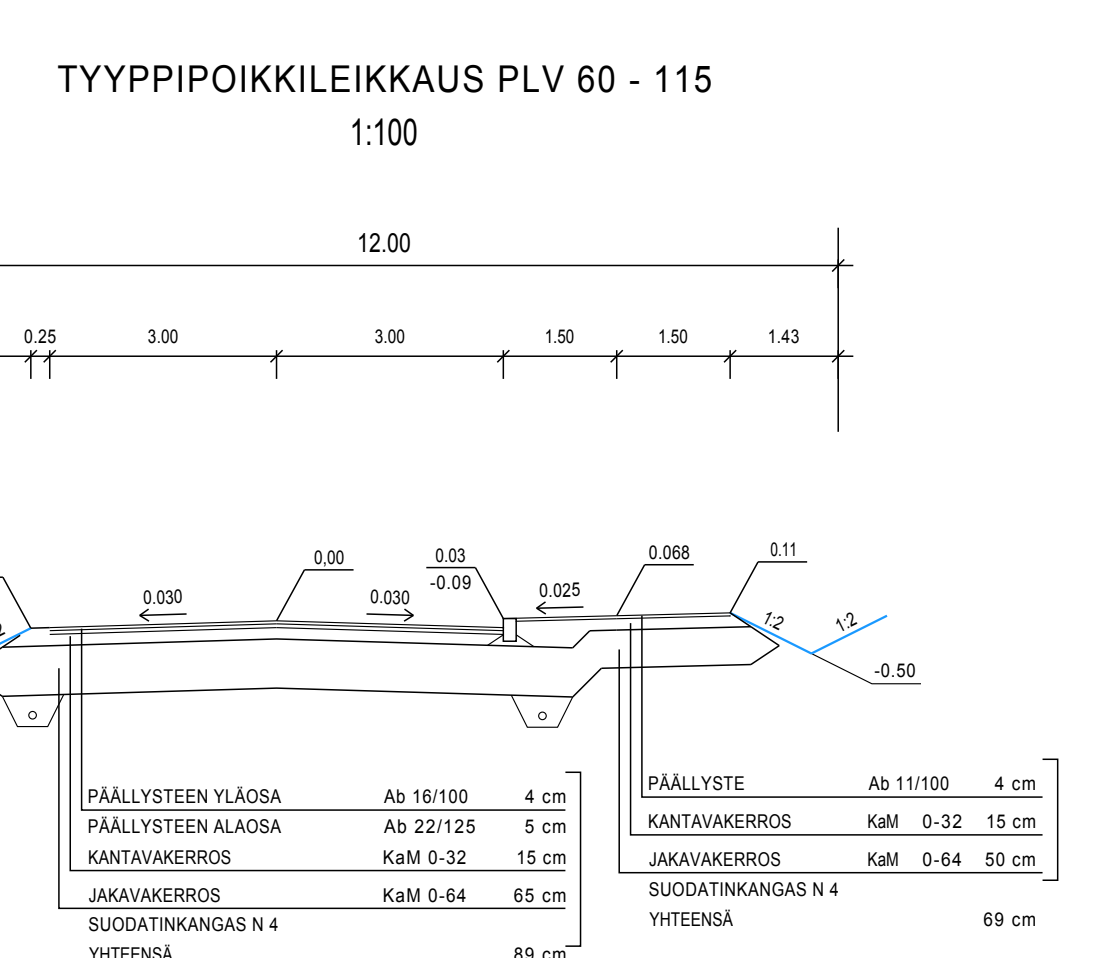


RAKENNUSKOHTIEN NIMI JA OSOITE PORNAINEN KUNTA PEKKOLANTIE JATKE		PIIRUSTUKSEN SISÄLTÖ POIKKILEIKKAUKSET PL 100-180 1:100		MITTAKAAVA	
AIRIX Ympäristö AIRIX Ympäristö Oy PL 666 20701 TURKU +358 2414 400 25.1.2013		SUUNN. CLU PIIRIT CLU TARK. HAR		TIEDOT LEIKKAUKSIEN SUUNN. ALA TYÖ N:o PÄIV. N:o MÄÄTÖS	
		TKA		E25651.20 204	

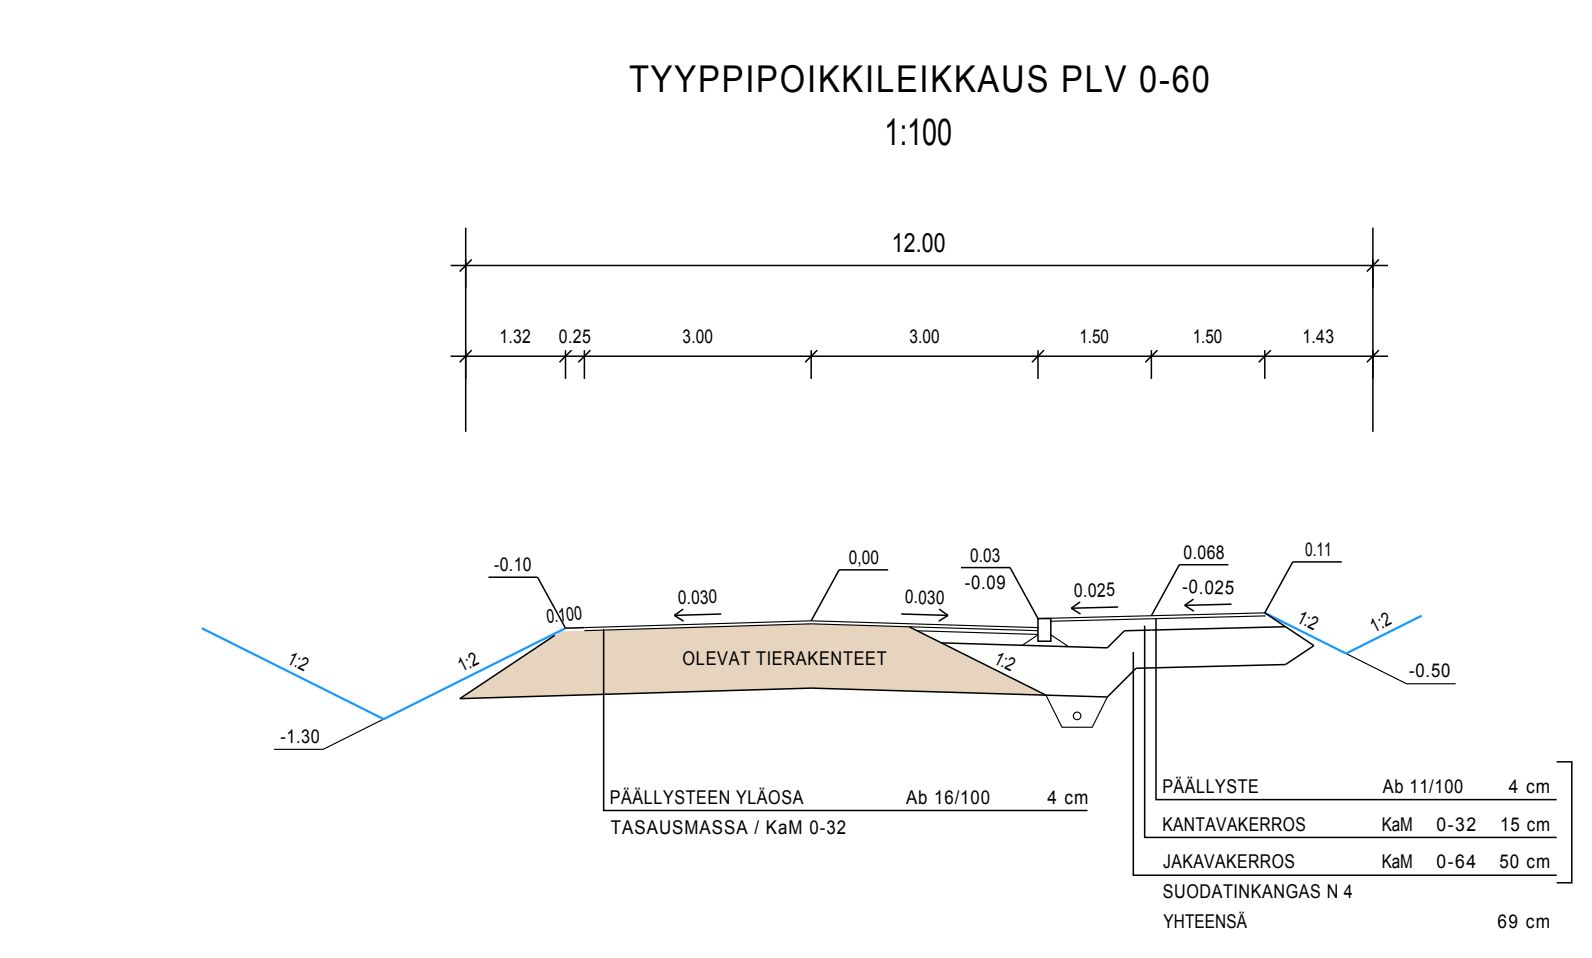

RAKENNUSKOHTIEN NIMI JA OSOITE PORNAINEN KUNTA PEKKOLANTIE JATKE		PIIRUSTUKSEN SISÄLTÖ POIKKILEIKKAUKSET PL 20-90 1:100		MITTAKAAVA	
AIRIX Ympäristö AIRIX Ympäristö Oy PL 666 20701 TURKU +358 2414 400 25.1.2013		SUUNN. CLU PIIRIT CLU TARK. HAR		TIEDOT LEIKKAUKSIEN SUUNN. ALA TYÖ N:o PÄIV. N:o MÄÄTÖS	
		TKA		E25651.20 203	

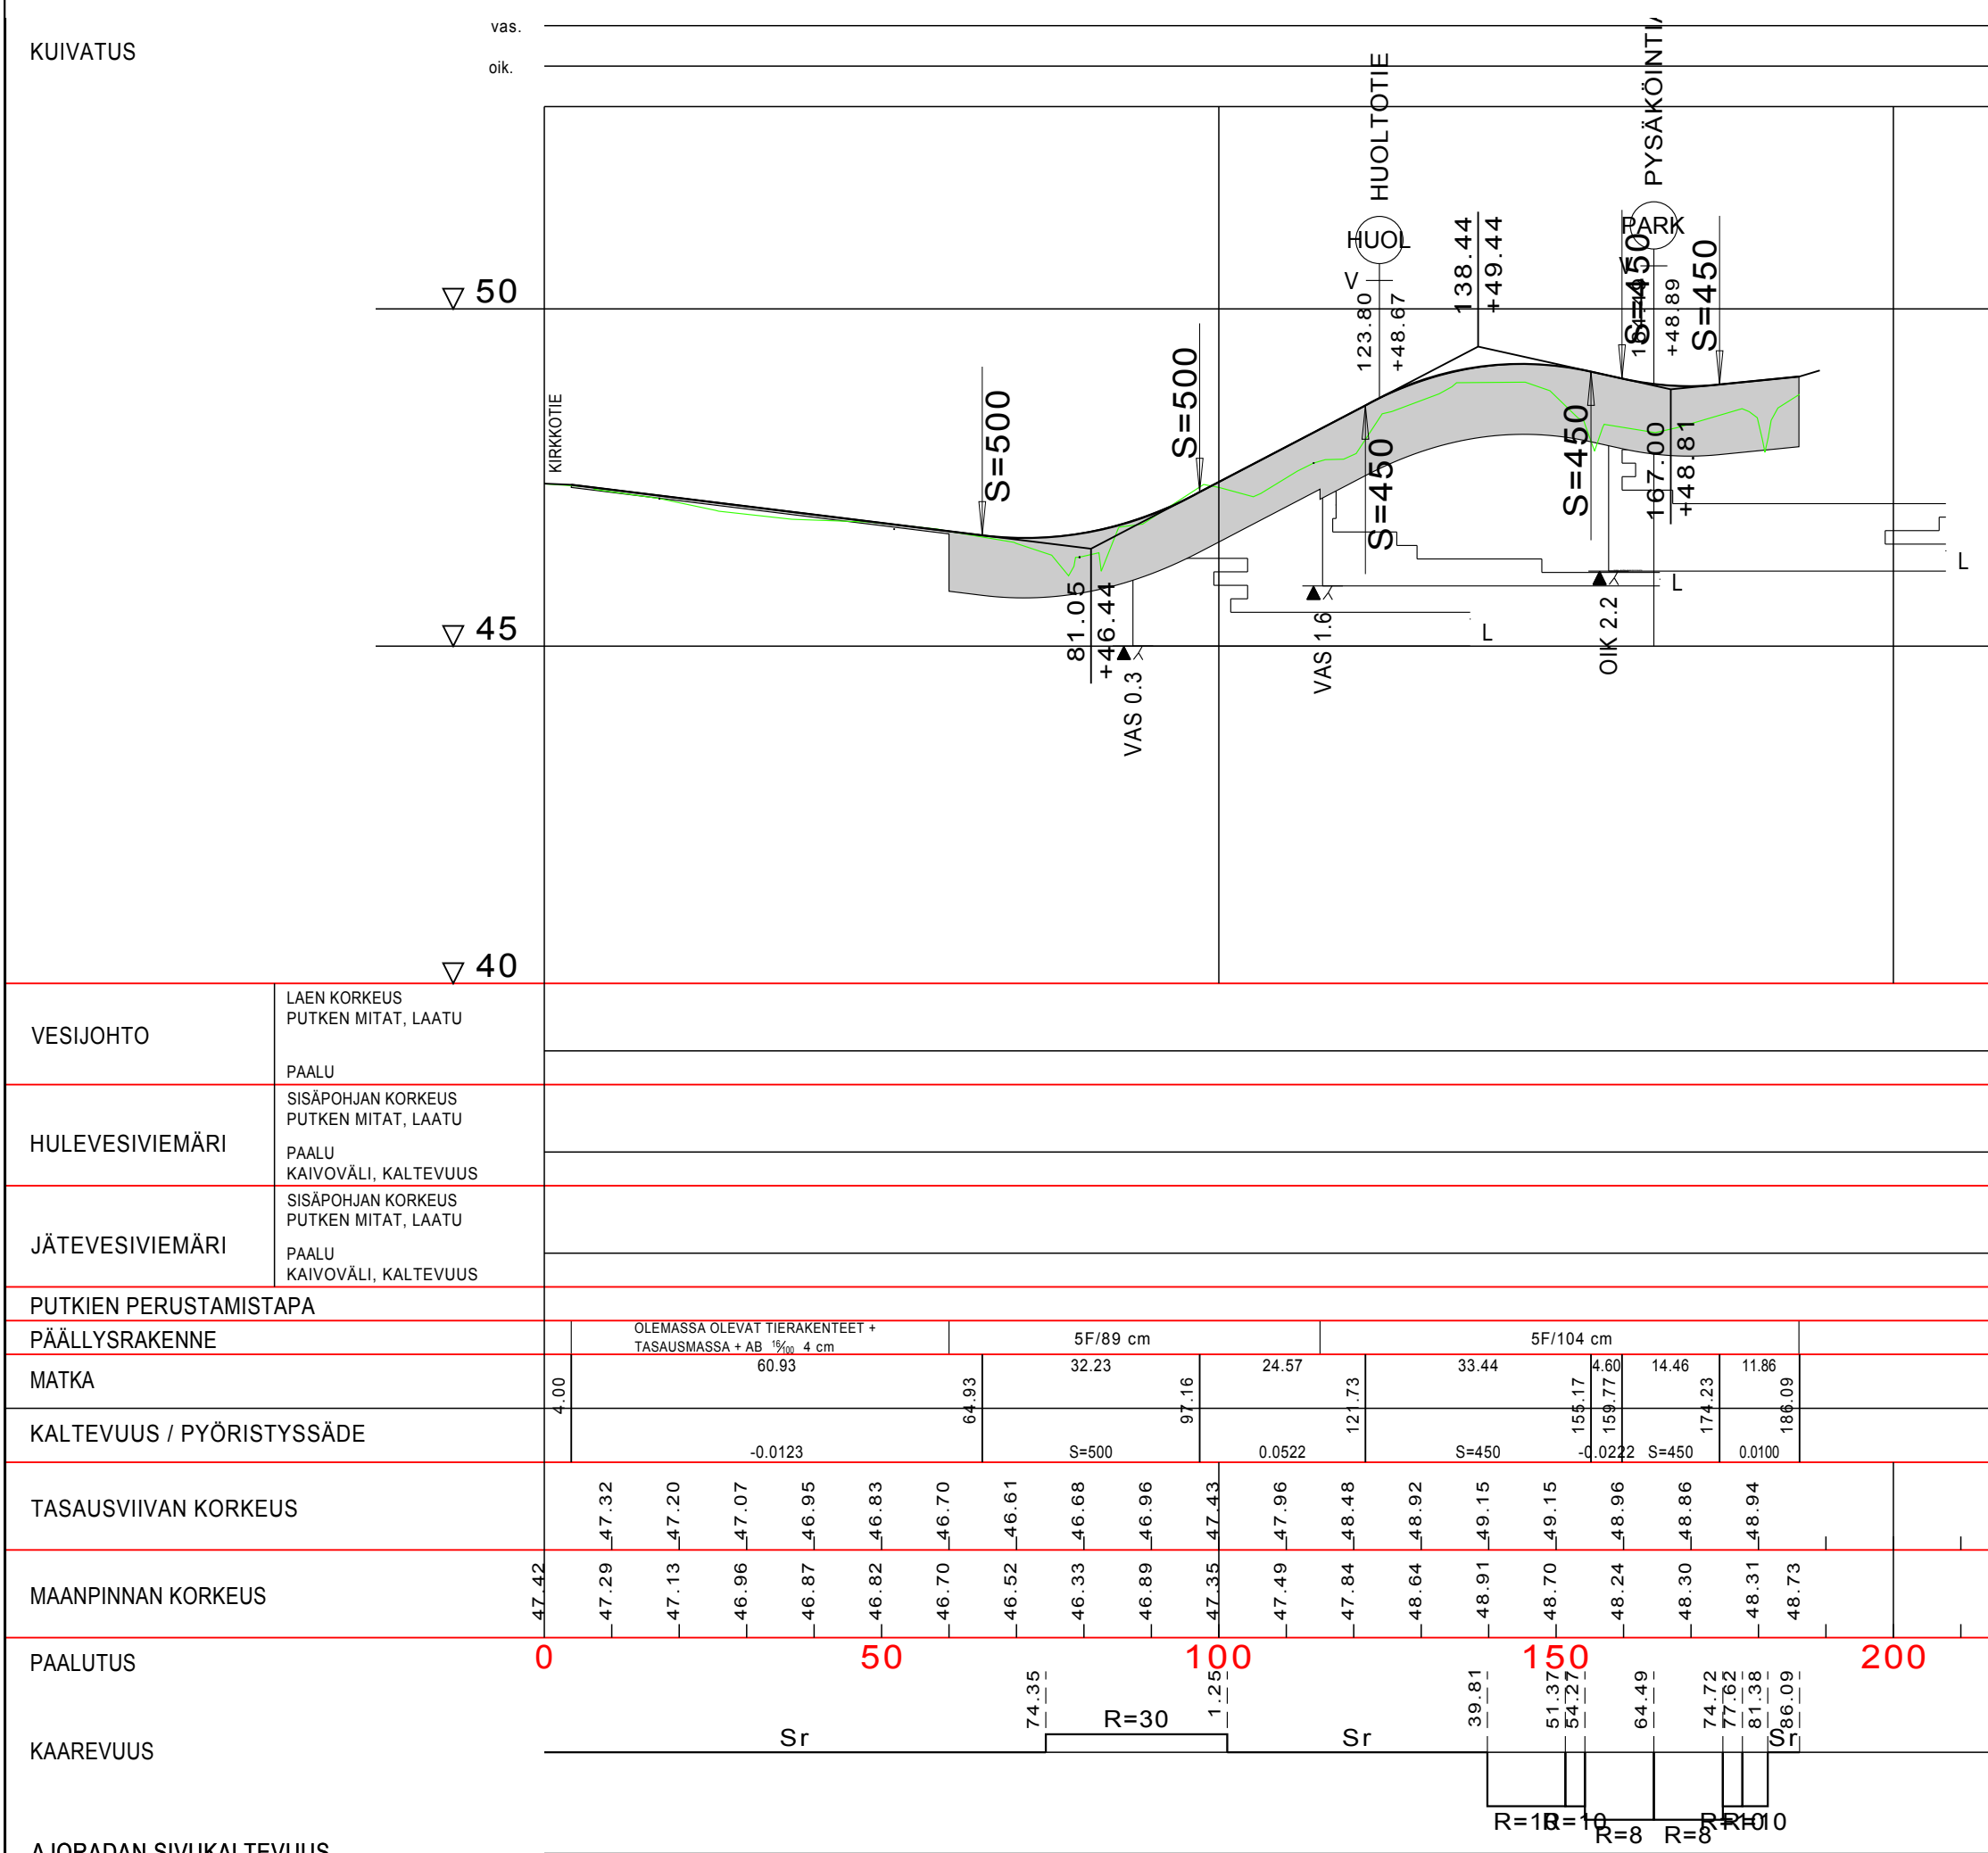

TYYPPIPOIKKILEIKKAUS KÄÄNTÖPAIKKA alk. pl. n. 120 1:100

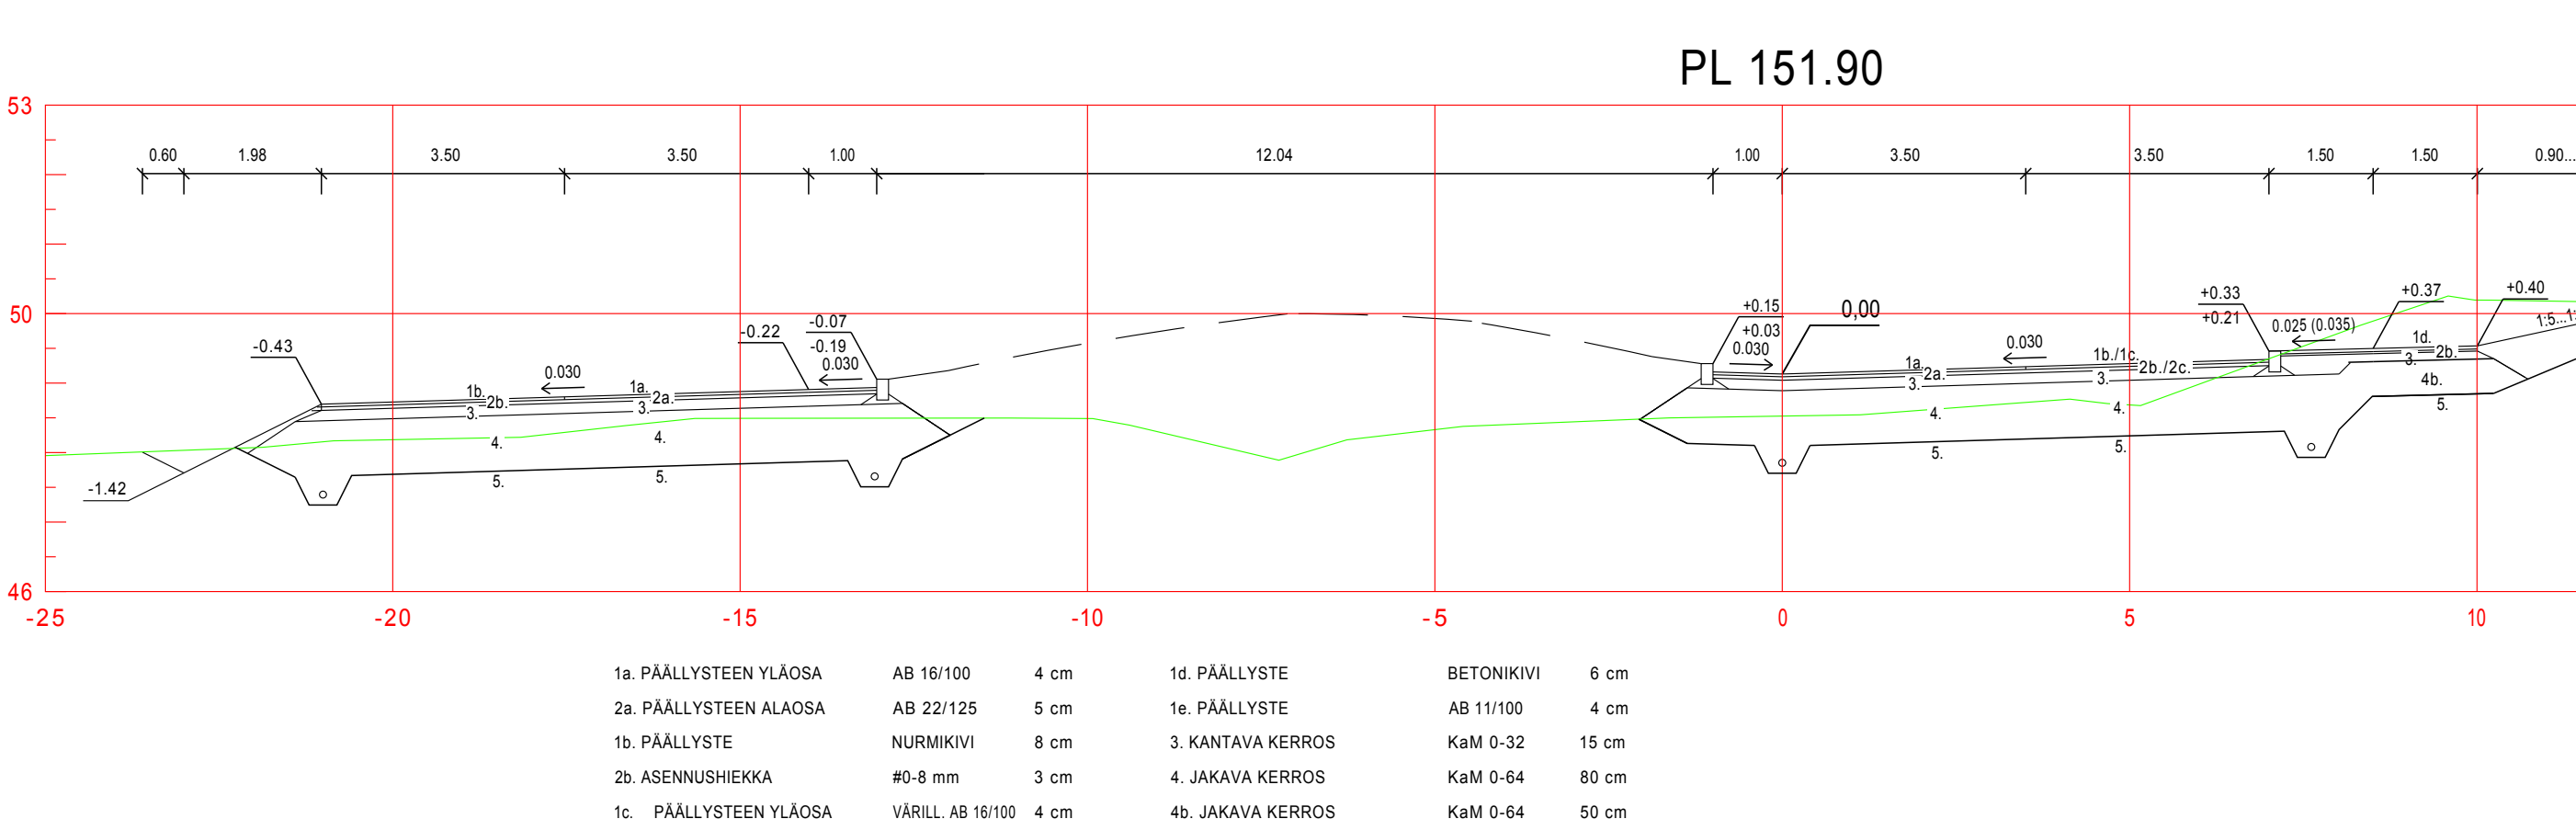

RAKENNUSKOHTIEN NIMI JA OSOITE PORNAINEN KUNTA PEKKOLANTIE JATKE		PIIRUSTUKSEN SISÄLTÖ PITUUSLEIKKAUS TYYPPIPOIKKILEIKKAUKSET		MITTAKAAVA 1:1000/1:100	
AIRIX Ympäristö AIRIX Ympäristö Oy PL 666 20701 TURKU +358 2414 400 25.1.2013		SUUNN. CLU PIIRIT CLU TARK. HAR		TIEDOT LEIKKAUKSIEN SUUNN. ALA TYÖ N:o PÄIV. N:o MÄÄTÖS	
		TKA		E25651.20 202	