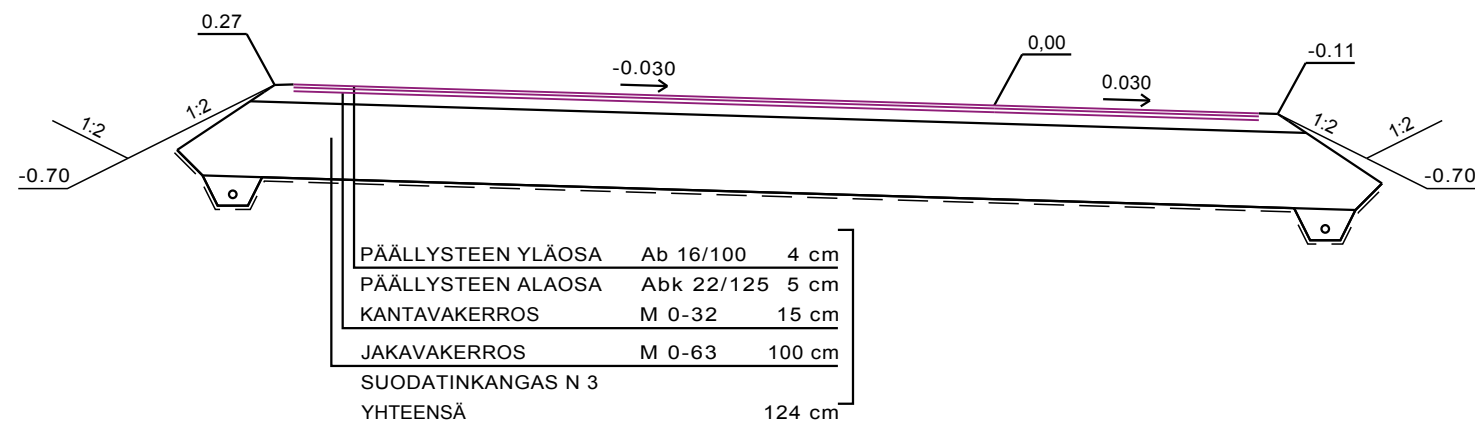
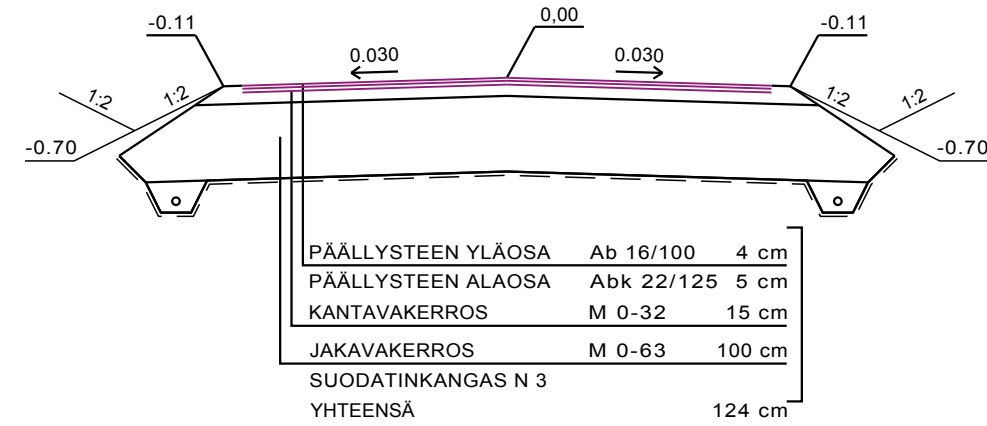


[illegible]

PAINUMA-ARVIOT

- 30/50 painuma 30 cm / -aika 50 vuotta merkittynä ääriarvojen
kohdille

- pm	pohjamaa
- t ja tk ms 32/100	tasa- ja tukikerros murskeesta 0-32 / paksuus 100 mm
- sk 3 + t ja tk 32/100	suodatinkangas käyttöluokka 3 + tasa- ja tukikerros / paksuus 100 mm
- sa 300 mm 60	sepellarina 300 mm sepelistä 0-60
- pa 800/70/0,7	teräspelttinarina leveys 800 mm / profiilikorkeus 70 mm / pellin vauhuus 0,7 mm
- lvp s35x35/50	lujiteverkkopaketti silmäkoko 35x35 mm / vetolujuus 50 kN/m

- 5:1, o 4:1, v 3:1 luiskakaltevuus, sivukaltevassa poikkileikkauksessa tarvittaessa erikseen oikea o ja vasen v
- 1:1 + o kl 2,5/3,0 luiskakaltevuus 1:1 ja oikean luisan kevnynysleikkaus syvyys 2,5 m / leveys 3,0 m, sivukaltevassa poikkileikkauksessa tarvittaessa erikseen oikea o ja vasen v

- 1,8, o 1,5, v 1,9 luiskan varmuus sortumaa vastaan, sivukaltevassa poikkileikkauksessa tarvittaessa oikea ja vasen erikseen

- te kaivantotukielementit
- tp L 22 8000/+56 teräsponttilankut Larssen tyyppi 22, pituus 8000 mm /
lankukien alapäiden lyöntitasen korkeusluku +56 m,
pituus- ja poikkitukien sijoittelu esitetään detaljina tai
erikseen taulukkomuotoisena ohjeena

- 4, o 3, v 5 luiskan yläkulmasta 4 m etäisyys kuormituksista vapaa, sivukaltevassa poikkileikkauksessa tarvittaessa oikea ja vasen erikseen

Koordinaattijärjestelmä ETRS-GK25		Korkeusjärjestelmä N60				
KOHTEEN NIMI JA Osoite Pornaisten kunta Suunnittelualue 1 Jokikuja		PIIRUSTUKSEN SISÄLTÖ Pituusleikkaus Tyypipoikkileikkaukset				
		MITTAKAAVA 1:1000/1:100 1:100				
		TIEDOSTO leikkauk_kavaintosuunnittelu.dwg				
		SUUNN. ALA		TYÖ N:O	PIIR N:O	MUUTOS
		TKA		20601187	202	
		30.3.2017				