
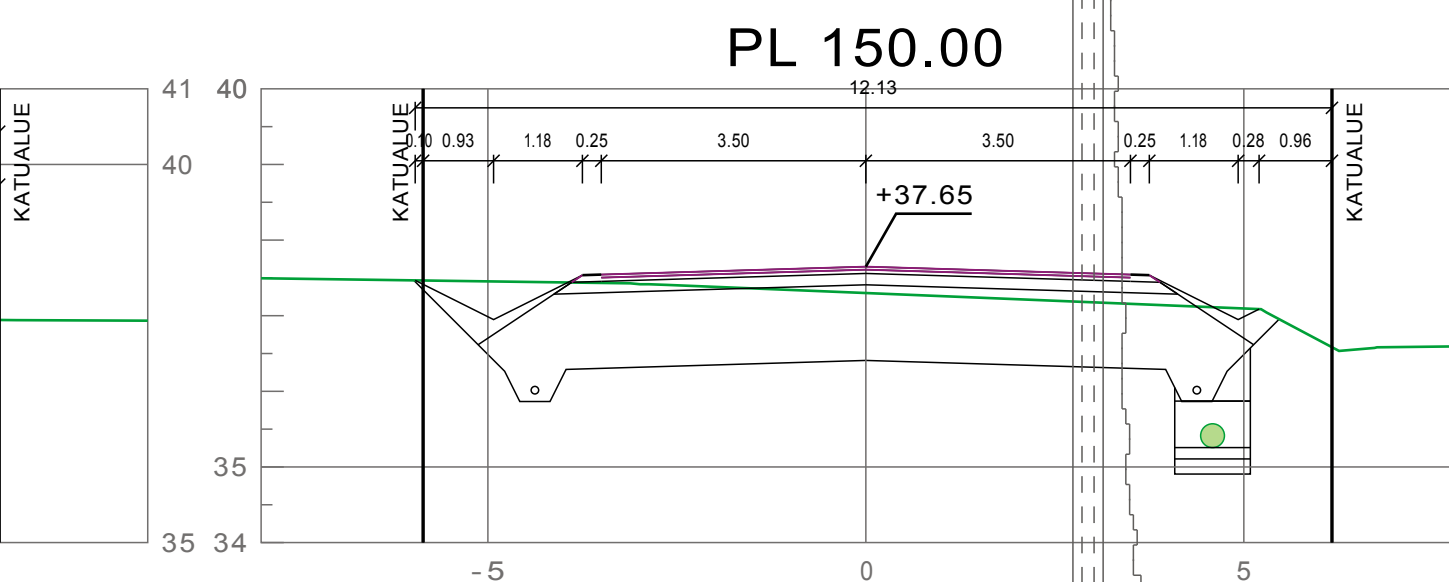
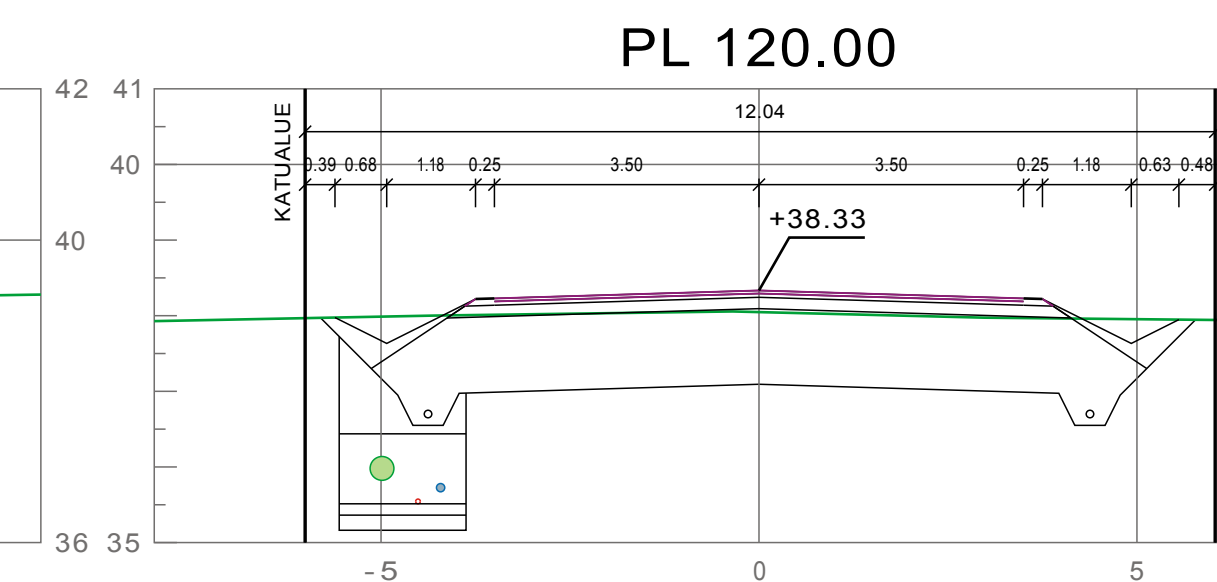
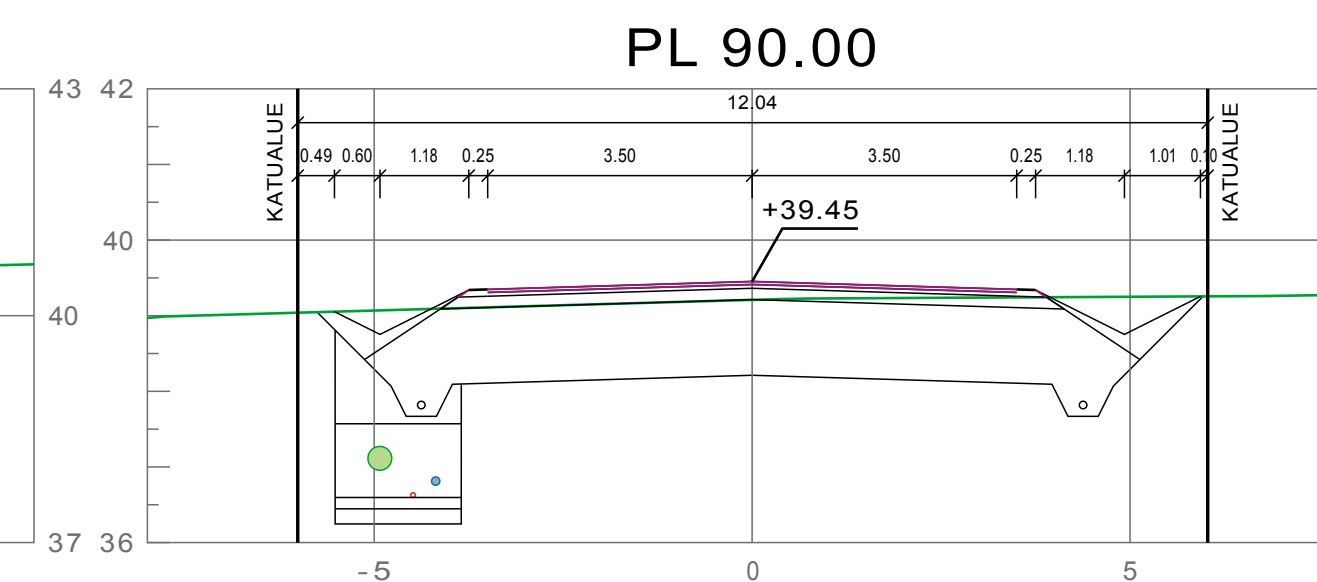
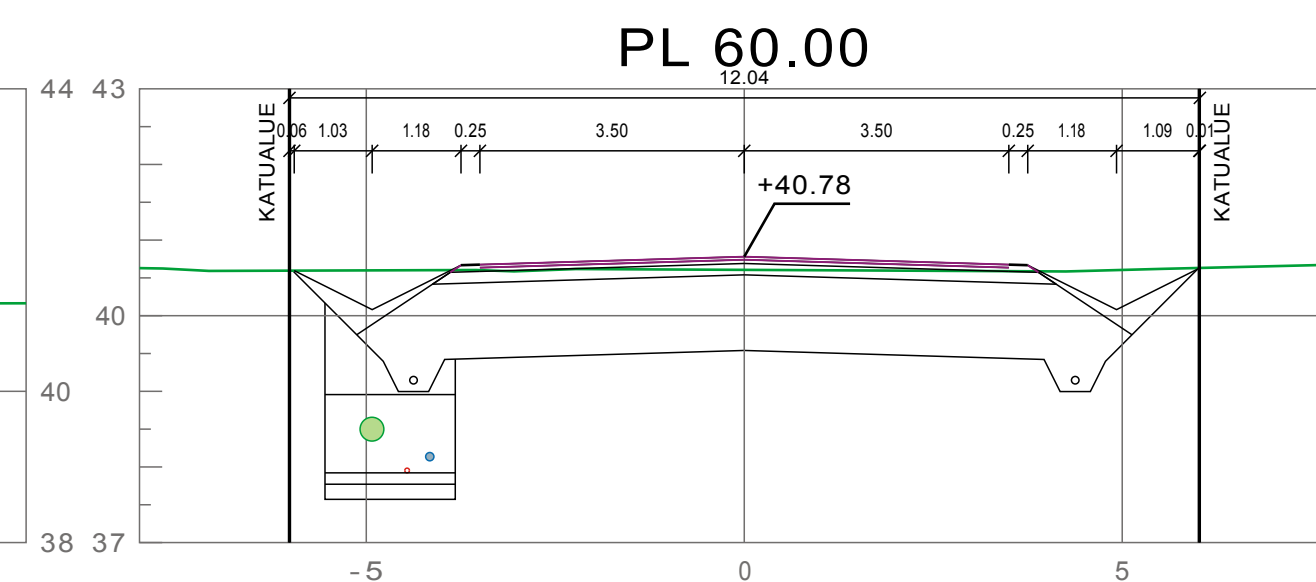
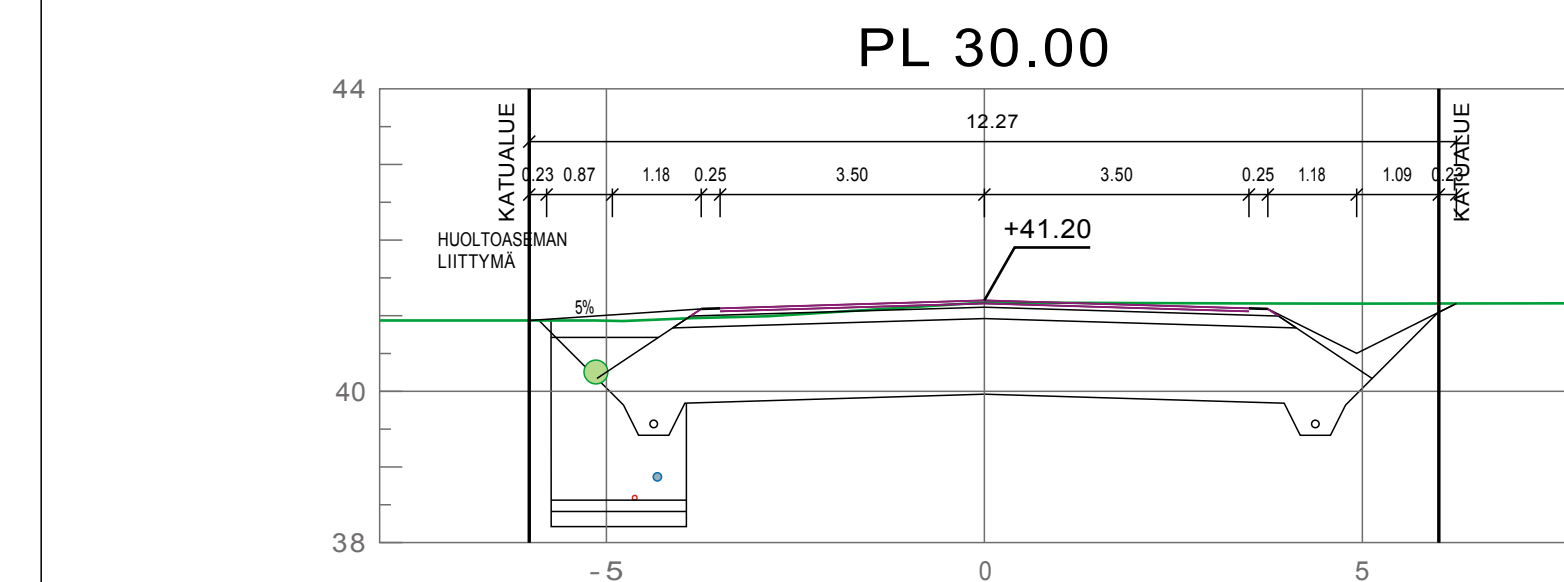
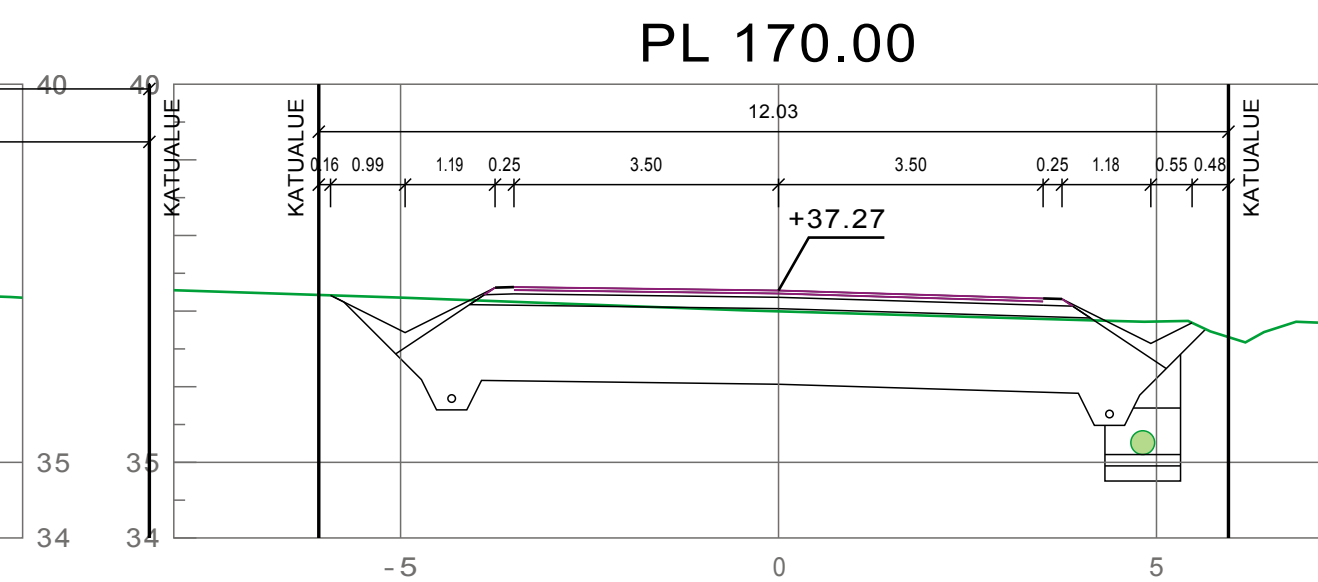
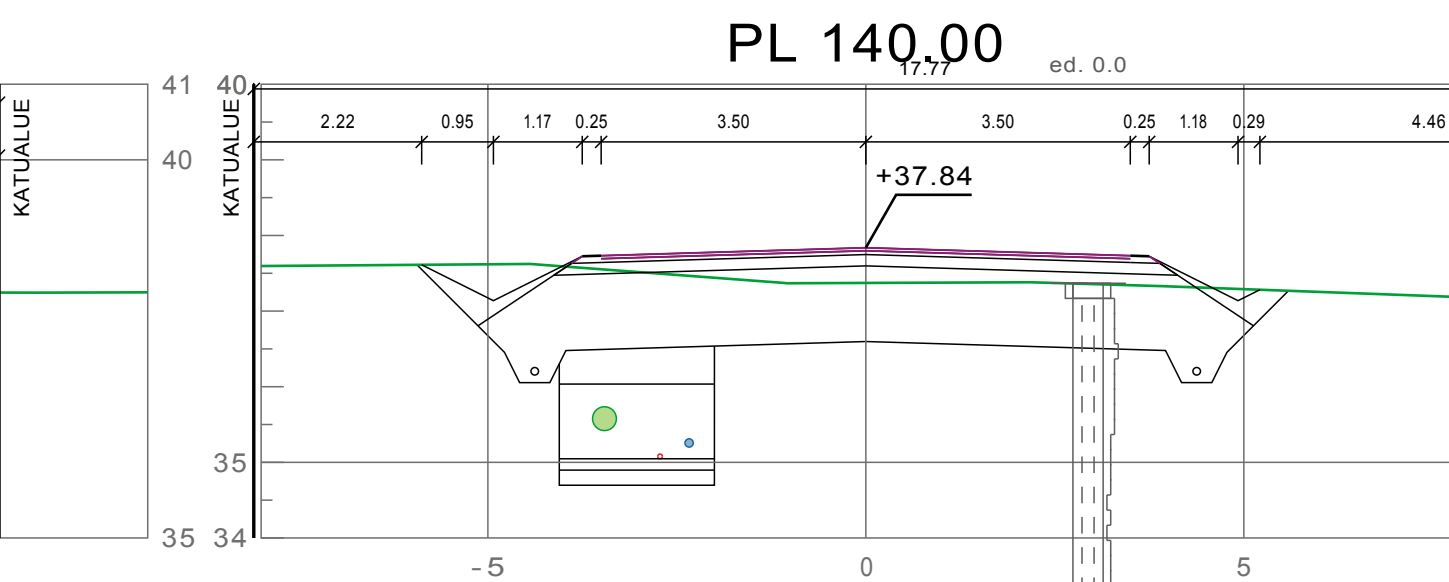
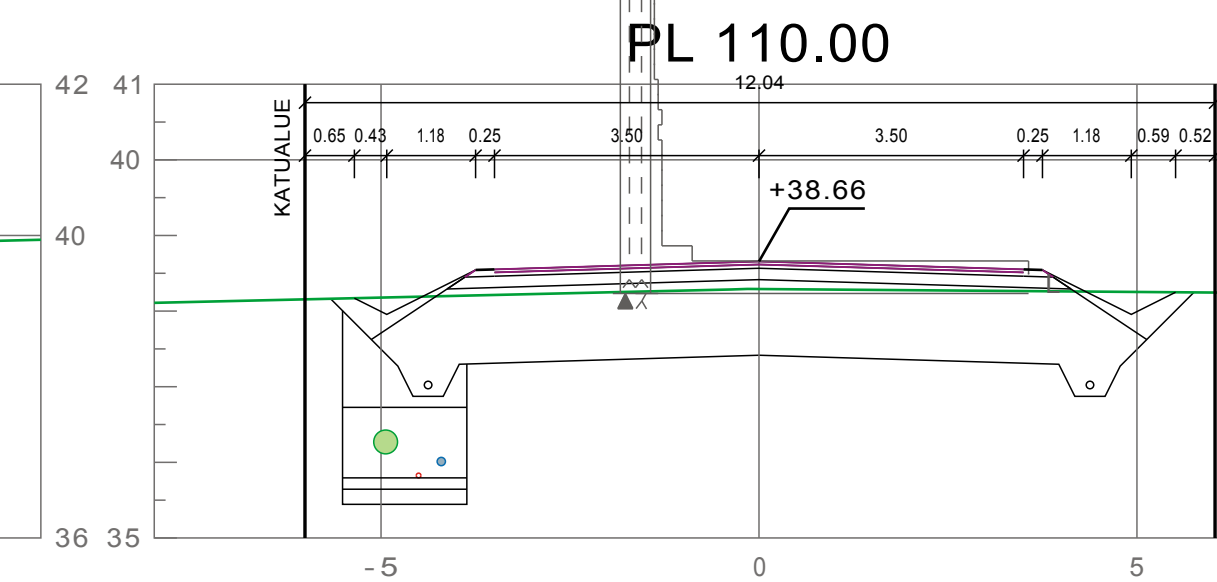
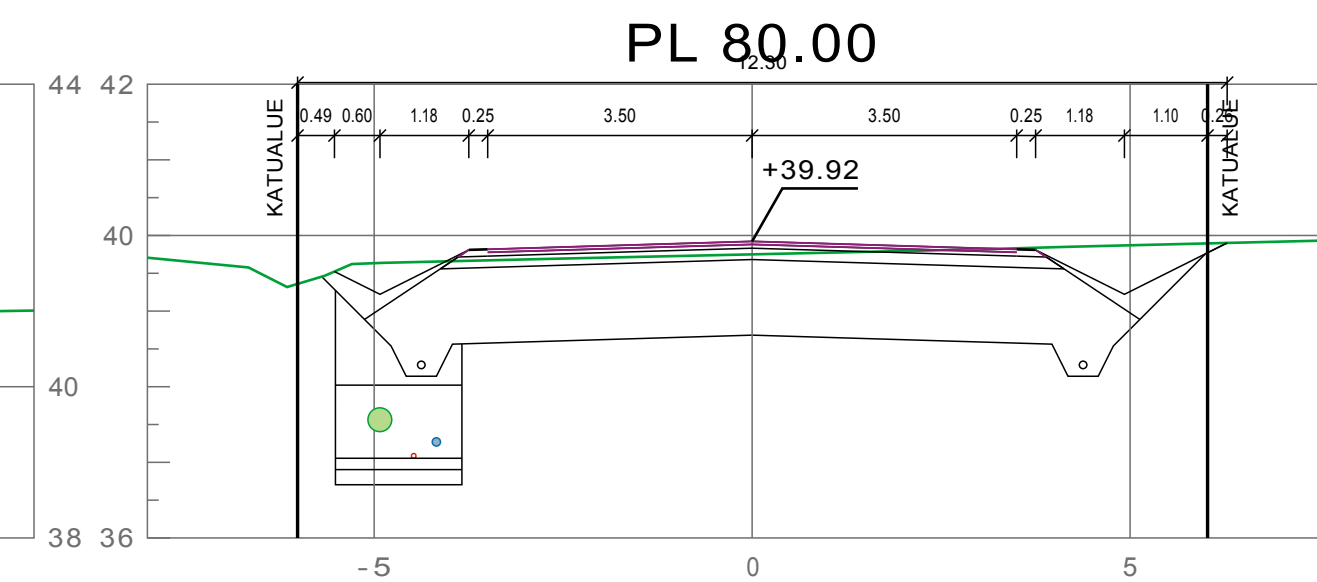
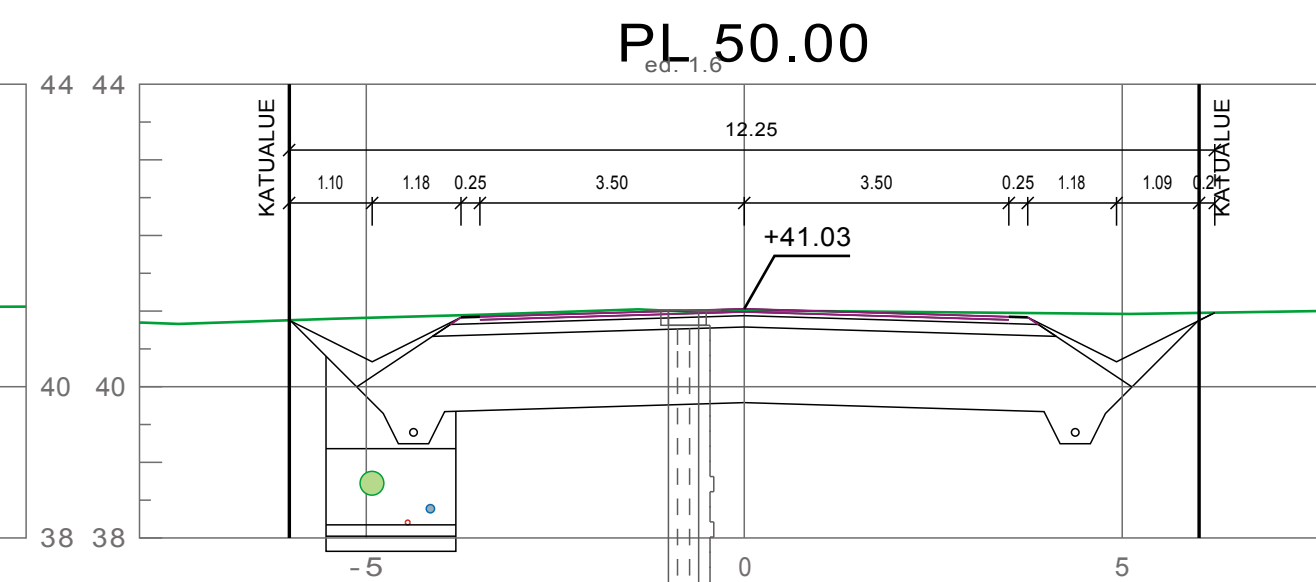
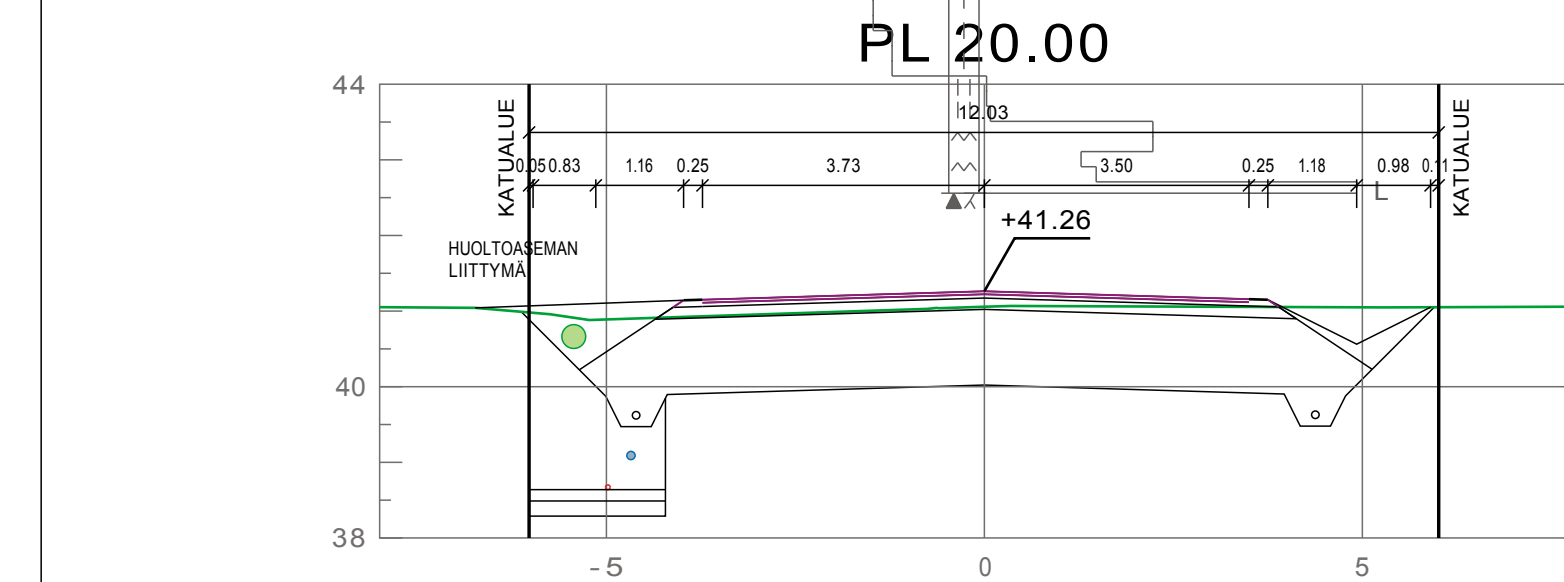
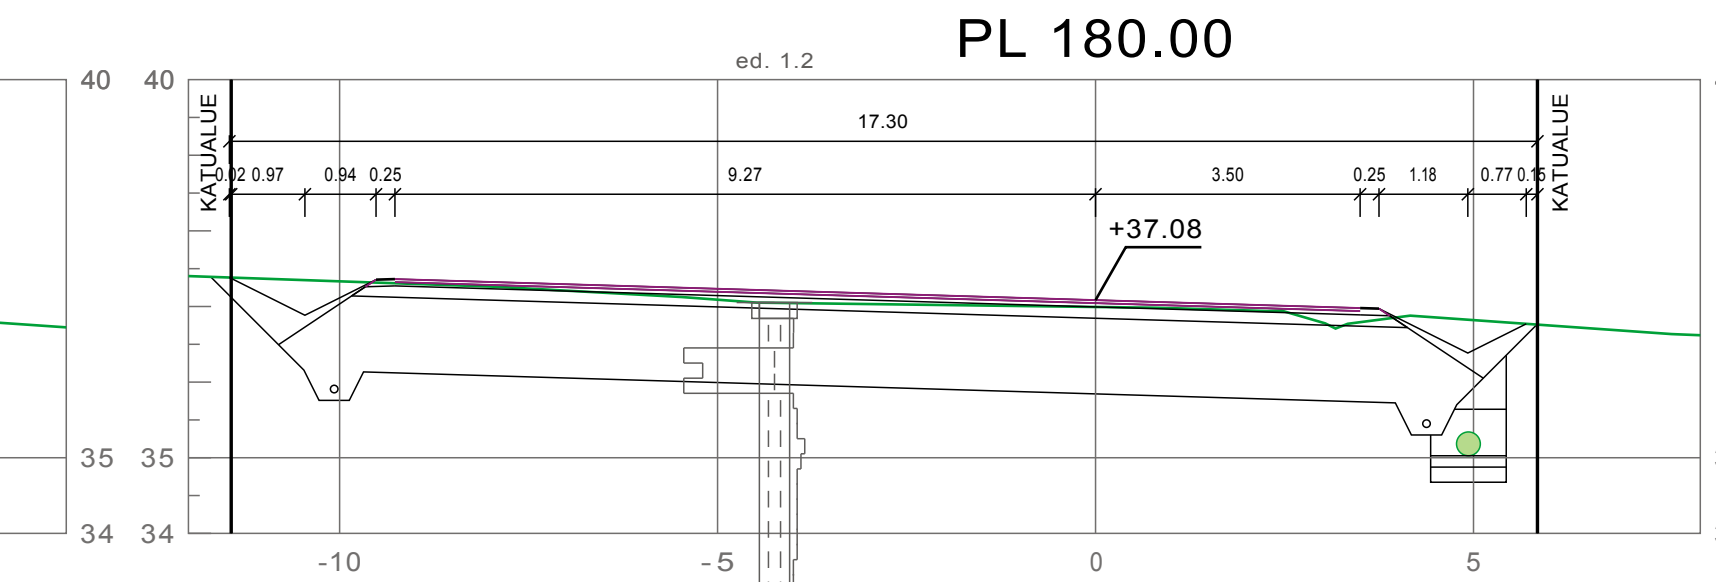
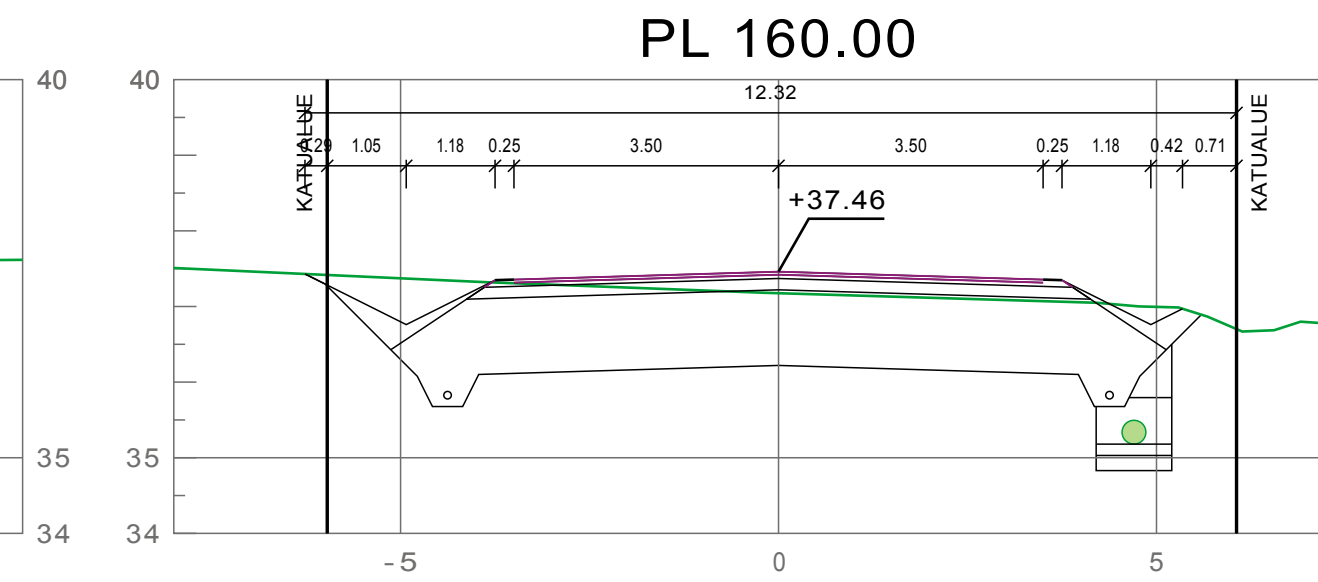
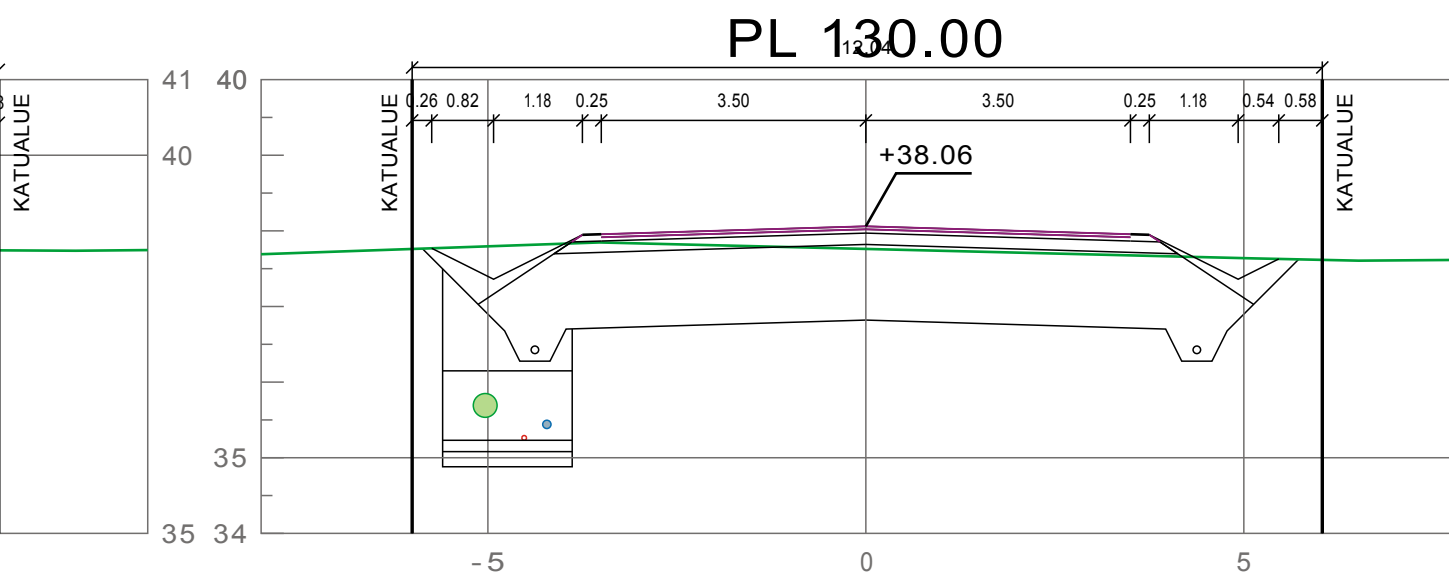
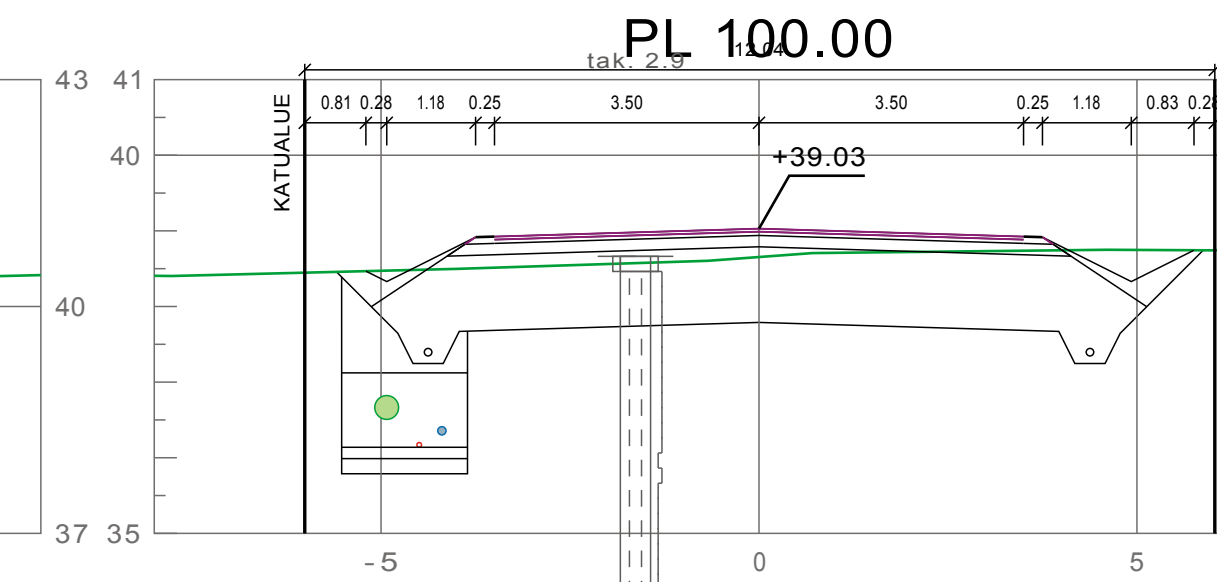
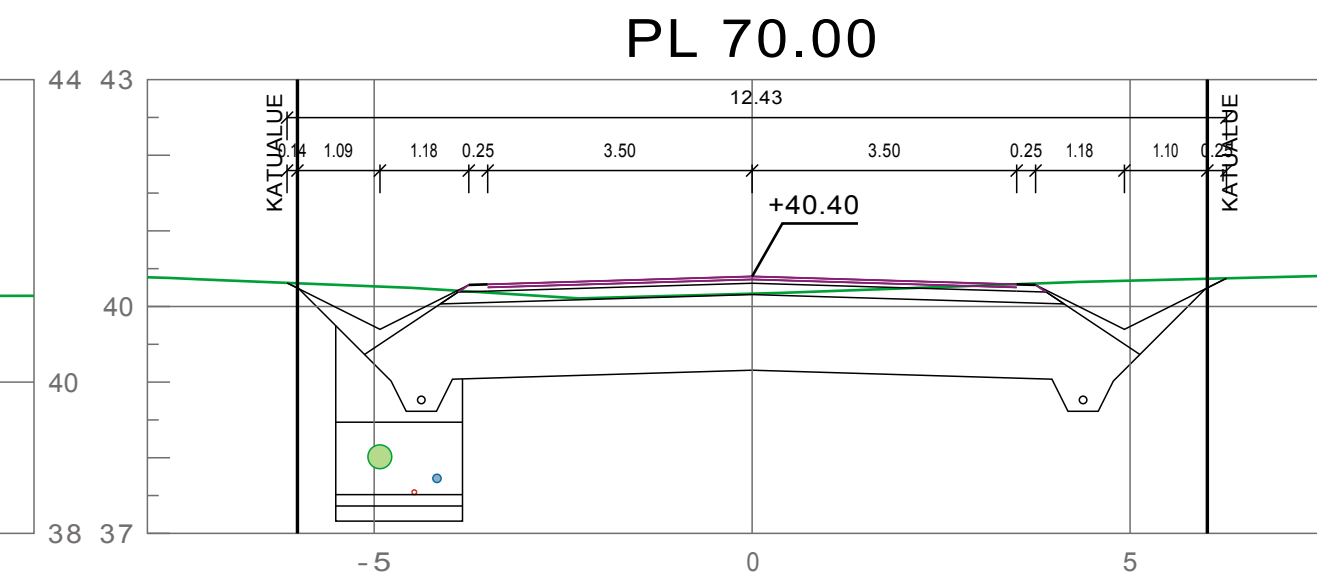
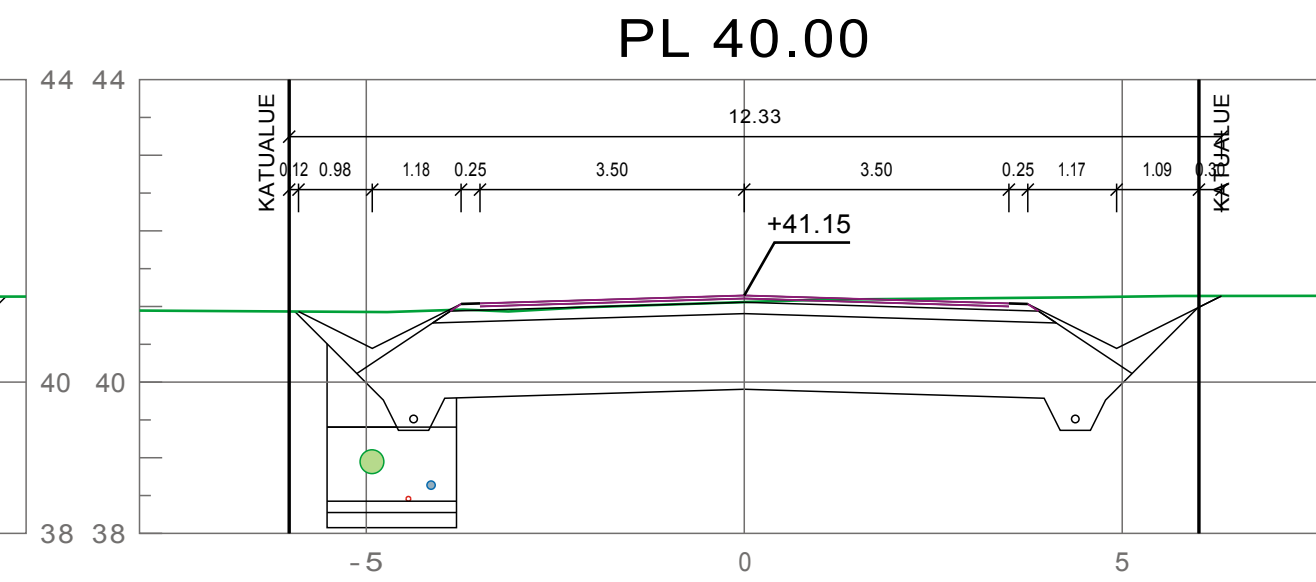


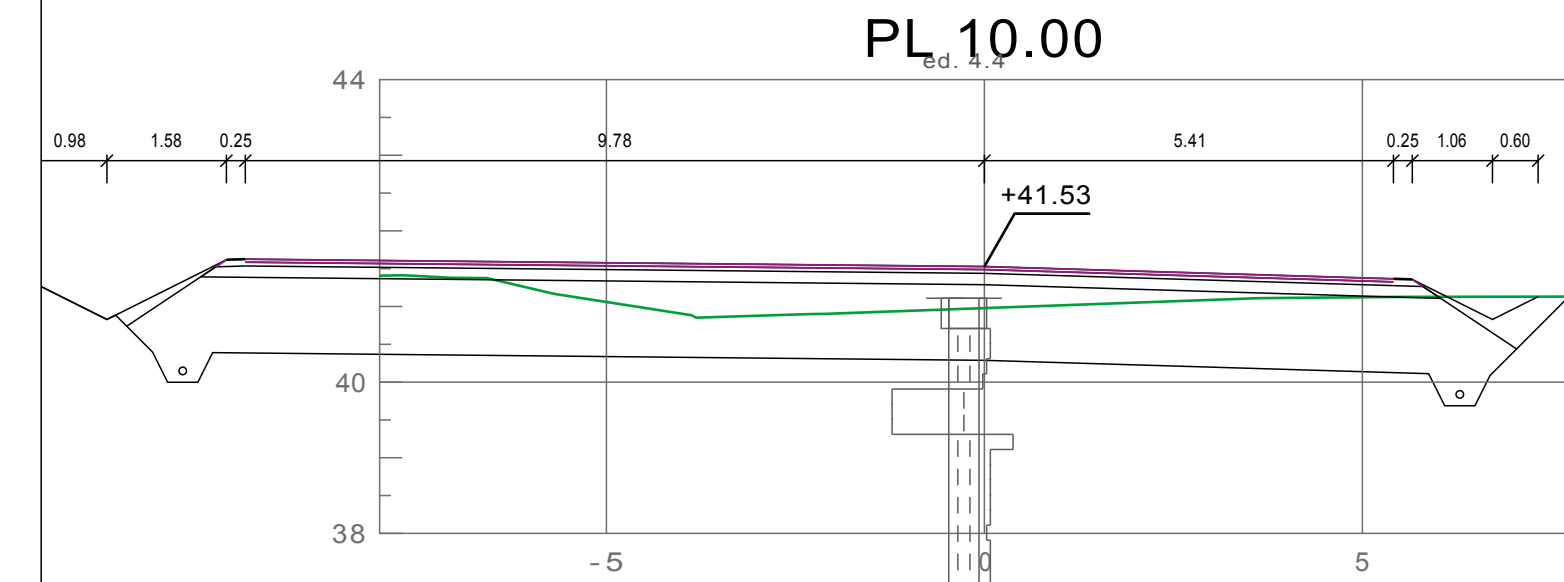

|                                                                                       |  |                                   |          |             |  |
|---------------------------------------------------------------------------------------|--|-----------------------------------|----------|-------------|--|
| Koordinaattijärjestelmä<br>ETRS-GK25                                                  |  | Korkausjärjestelmä<br>N60         |          |             |  |
| KOHTEEN NIMI: JA OSOITE                                                               |  | PIIRUSTUKSEN SISÄLTÖ              |          |             |  |
| Pornaisten kunta<br>Suunnittelualue 1<br>Jokikuja                                     |  | Poikkeileikkaukset                |          | MITTAAKAAVA |  |
|                                                                                       |  |                                   |          | 1:100       |  |
|  |  | TIEDOSTO                          |          |             |  |
|                                                                                       |  | leikkauk_kuivaantosuunnittelu.dwg |          |             |  |
|                                                                                       |  | SUUNNITTELU                       |          | TYÖ N:O     |  |
|                                                                                       |  | PIIR N:O                          |          | MUUTOS      |  |
| Sweco Ympäristö Oy<br>Uudenmaankatu 19A, 20700 TURKU   0207 393 000                   |  | TKA                               | 20601187 | 203         |  |
| 30.3.2017                                                                             |  |                                   |          |             |  |