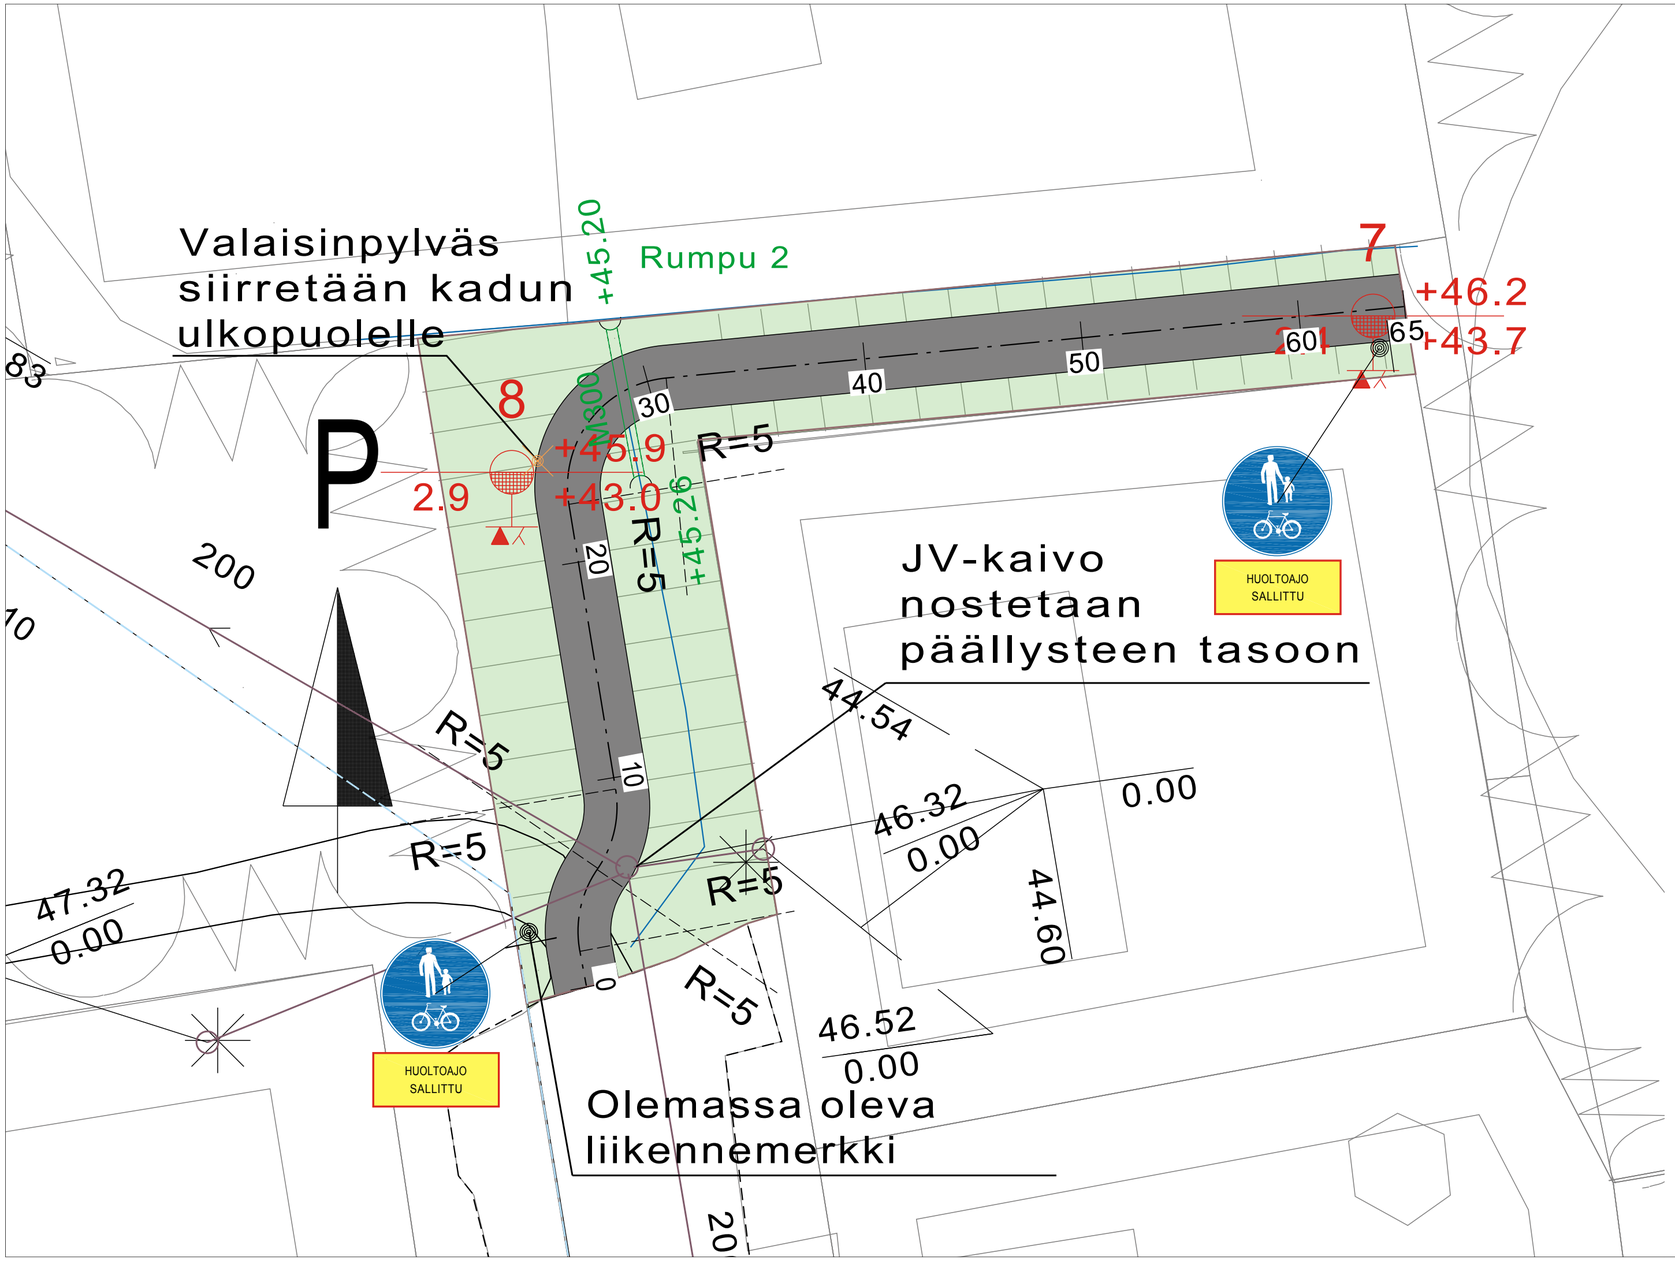

MERKINTÖJEN SELITYKSET:

- SUUNNITELTU KATU, KIVITUHKA
- SUUNNITELTU VIHERALUE, NURMI
- RAKENNETTU JÄTEVESIVIEMÄRI
- RAKENNETTU VESIJOHTO
- MITATTU KADUNREUNA, ASFALTTI
- MITATTU KADUNREUNA, SORA
- MITATTU OJANPOHJA
- +51.62 300M +51.52 SUUNNITELTU RUMPU

Koordinaattijärjestelmä ETRS-GK25		Korkeusjärjestelmä N60		
KOHTEEN NIMI JA OSOITE Pornaisten kunta Suunnitelualue 2 Suksajanpolku		PIIRUSTUKSEN SISÄLTÖ Asemapiirros Suksajanpolku		MITTAKAAVA 1:200
SWECO Sweco Ympäristö Oy Uudenmaankatu 19A, 20700 TURKU * 0207 393 000	SUUNN. FIJOAM TARK. FIMARI HYV. FIMARI 15.3.2017	TIEDOSTO 20601187_kartta_asemakuvat		
		SUUNN.ALA TKA	TYÖ N:O 20601187	PIIR N:O 201
				MUUTOS .