


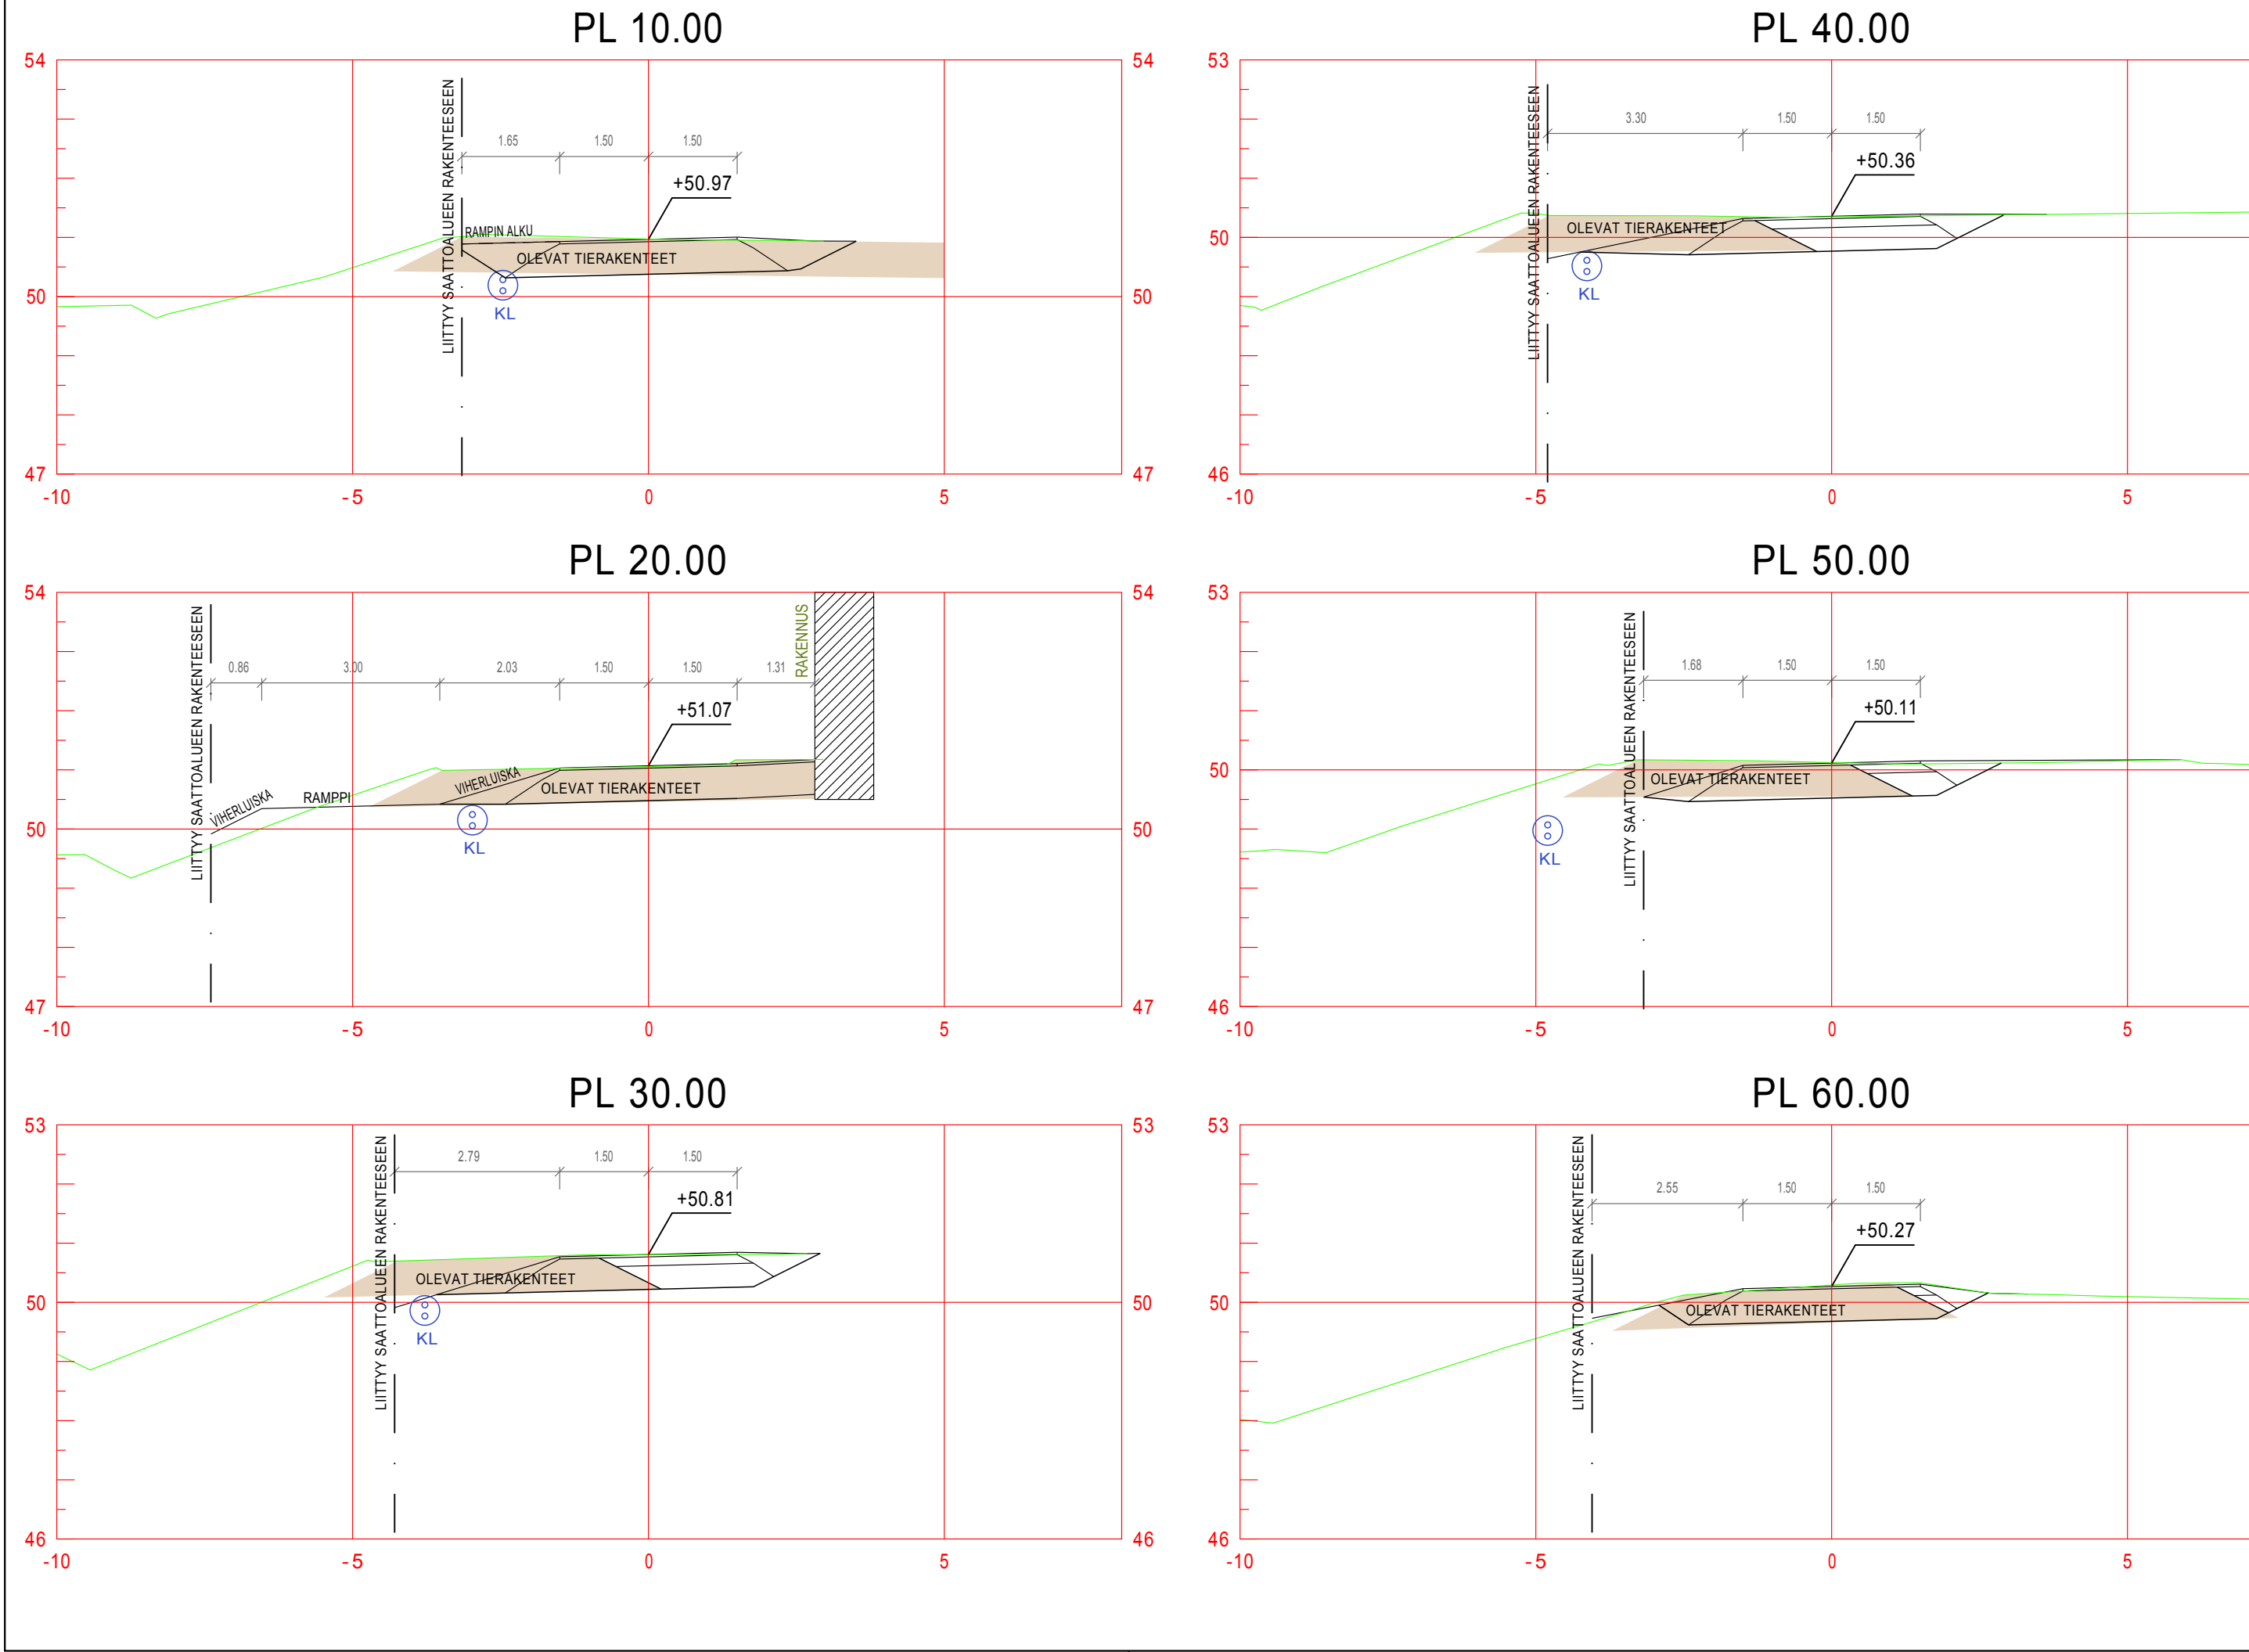


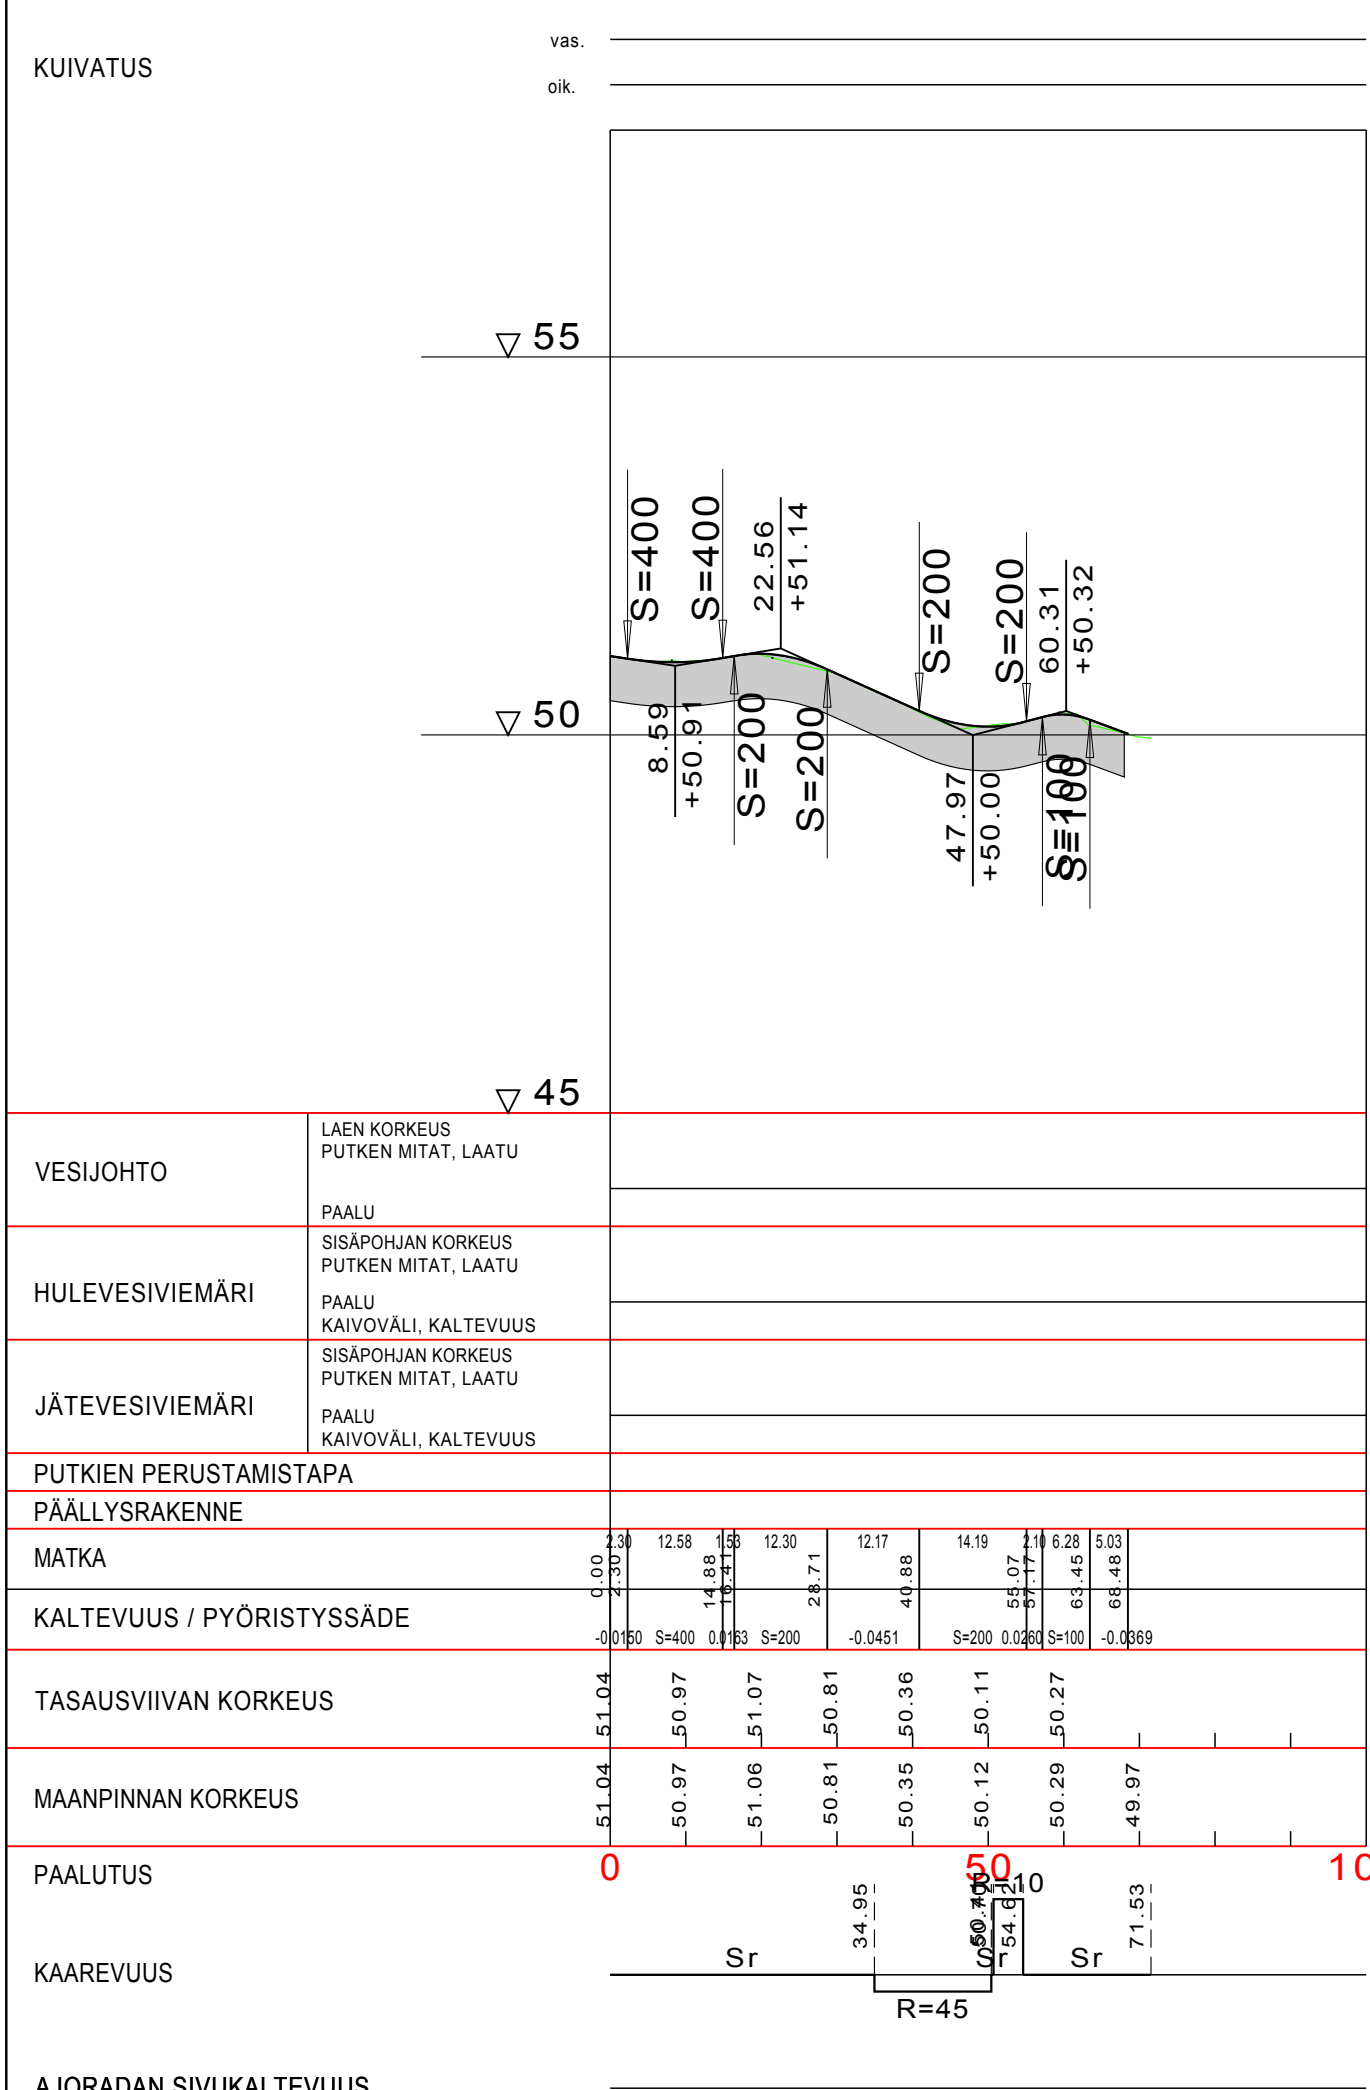

RAKENNUSOHJEEN NIMI JA OSOITE		PÄRISTUKSEN SISÄLTÖ		MITTAKAAVA	
PORNAINEN KUNTA		POIKKILEIKKAUKSET PL 10-60		1:100	
SIIRRETTÄVÄ KEVYEN LIIKENTEEN V.		LEIKKAUK.dwg			
AIRIX Ympäristö		SUUNN. CLU		TIEDOSTO	
AIRIX Ympäristö Oy		PÄIV. CLU		LEIKKAUK.dwg	
25.1.2013		TARK. HAR		SUUNN. ALA	
				TYÖ N/O	
				PÄIV. N/O	
				MÄÄTÖS	
				TKA	
				E25651.20	
				210	

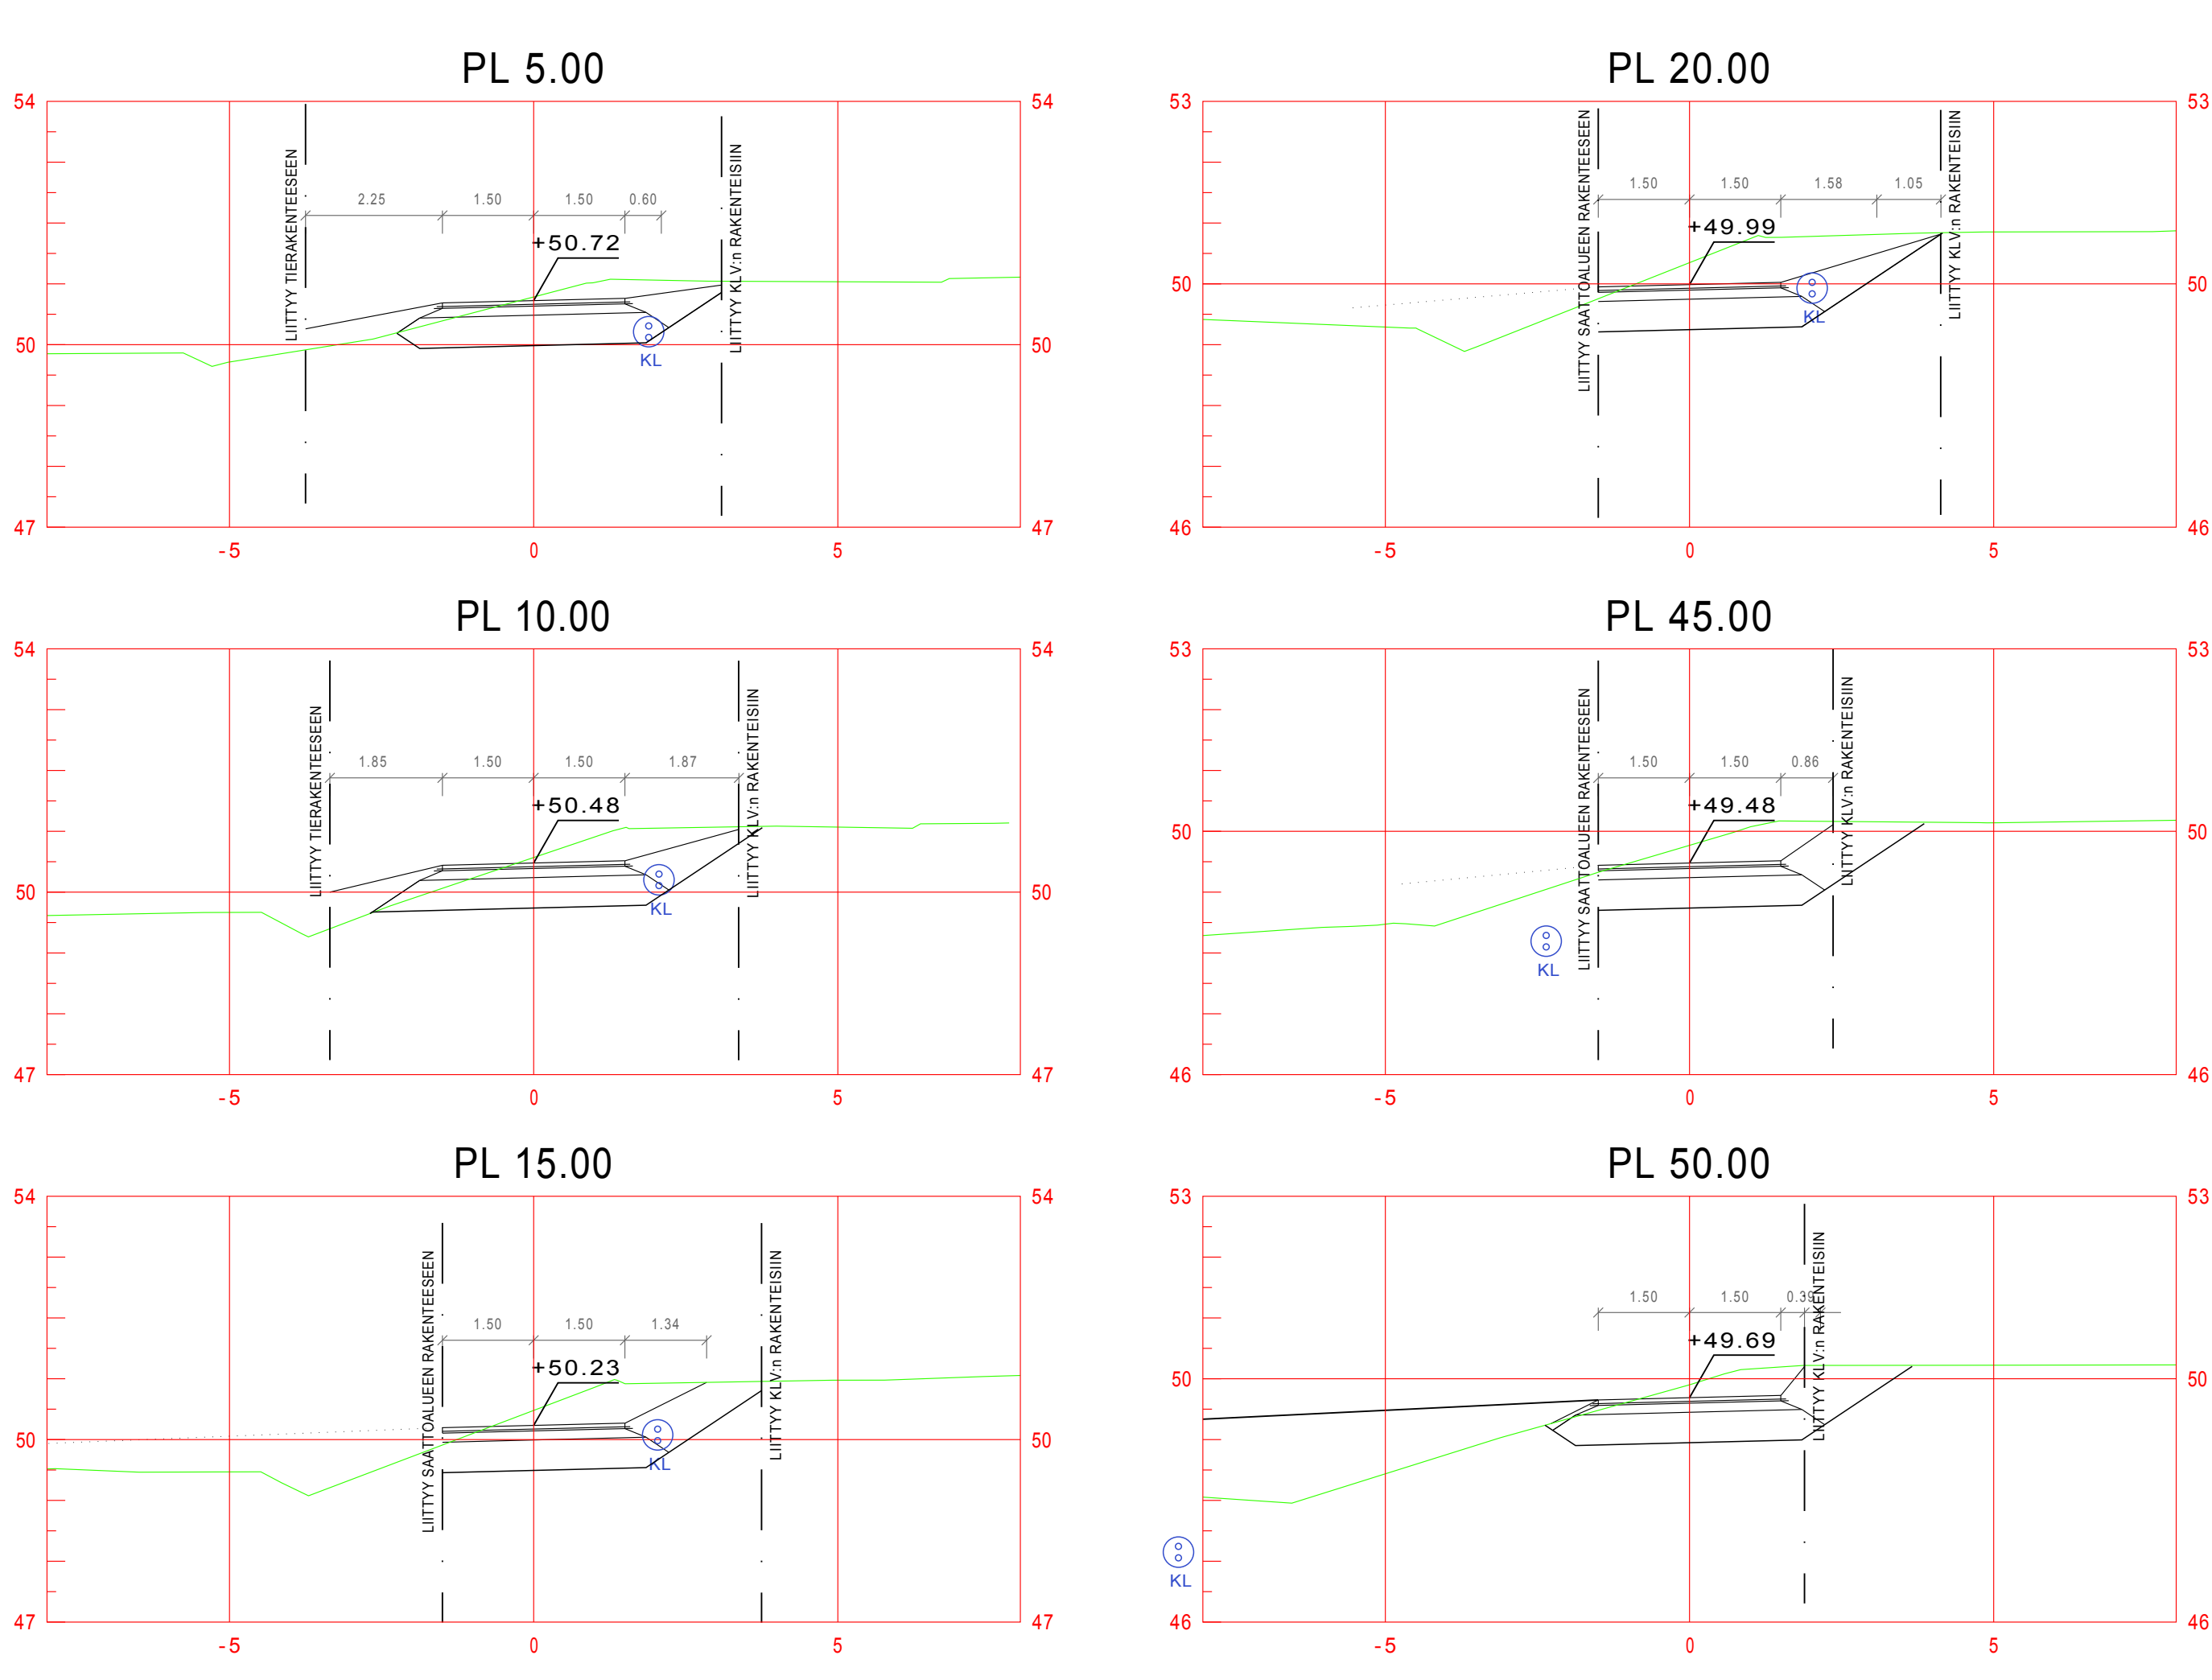

RAKENNUSOHJEEN NIMI JA OSOITE		PÄRISTUKSEN SISÄLTÖ		MITTAKAAVA	
PORNAINEN KUNTA		PITUUSLEIKKAUS		1:1000/1:100	
SIIRRETTÄVÄ KEVYEN LIIKENTEEN V.		TYYPPIPOIKKILEIKKAUS		1:100	
AIRIX Ympäristö		SUUNN. CLU		TIEDOSTO	
AIRIX Ympäristö Oy		PÄIV. CLU		LEIKKAUK.dwg	
25.1.2013		TARK. HAR		SUUNN. ALA	
				TYÖ N/O	
				PÄIV. N/O	
				MÄÄTÖS	
				TKA	
				E25651.20	
				209	

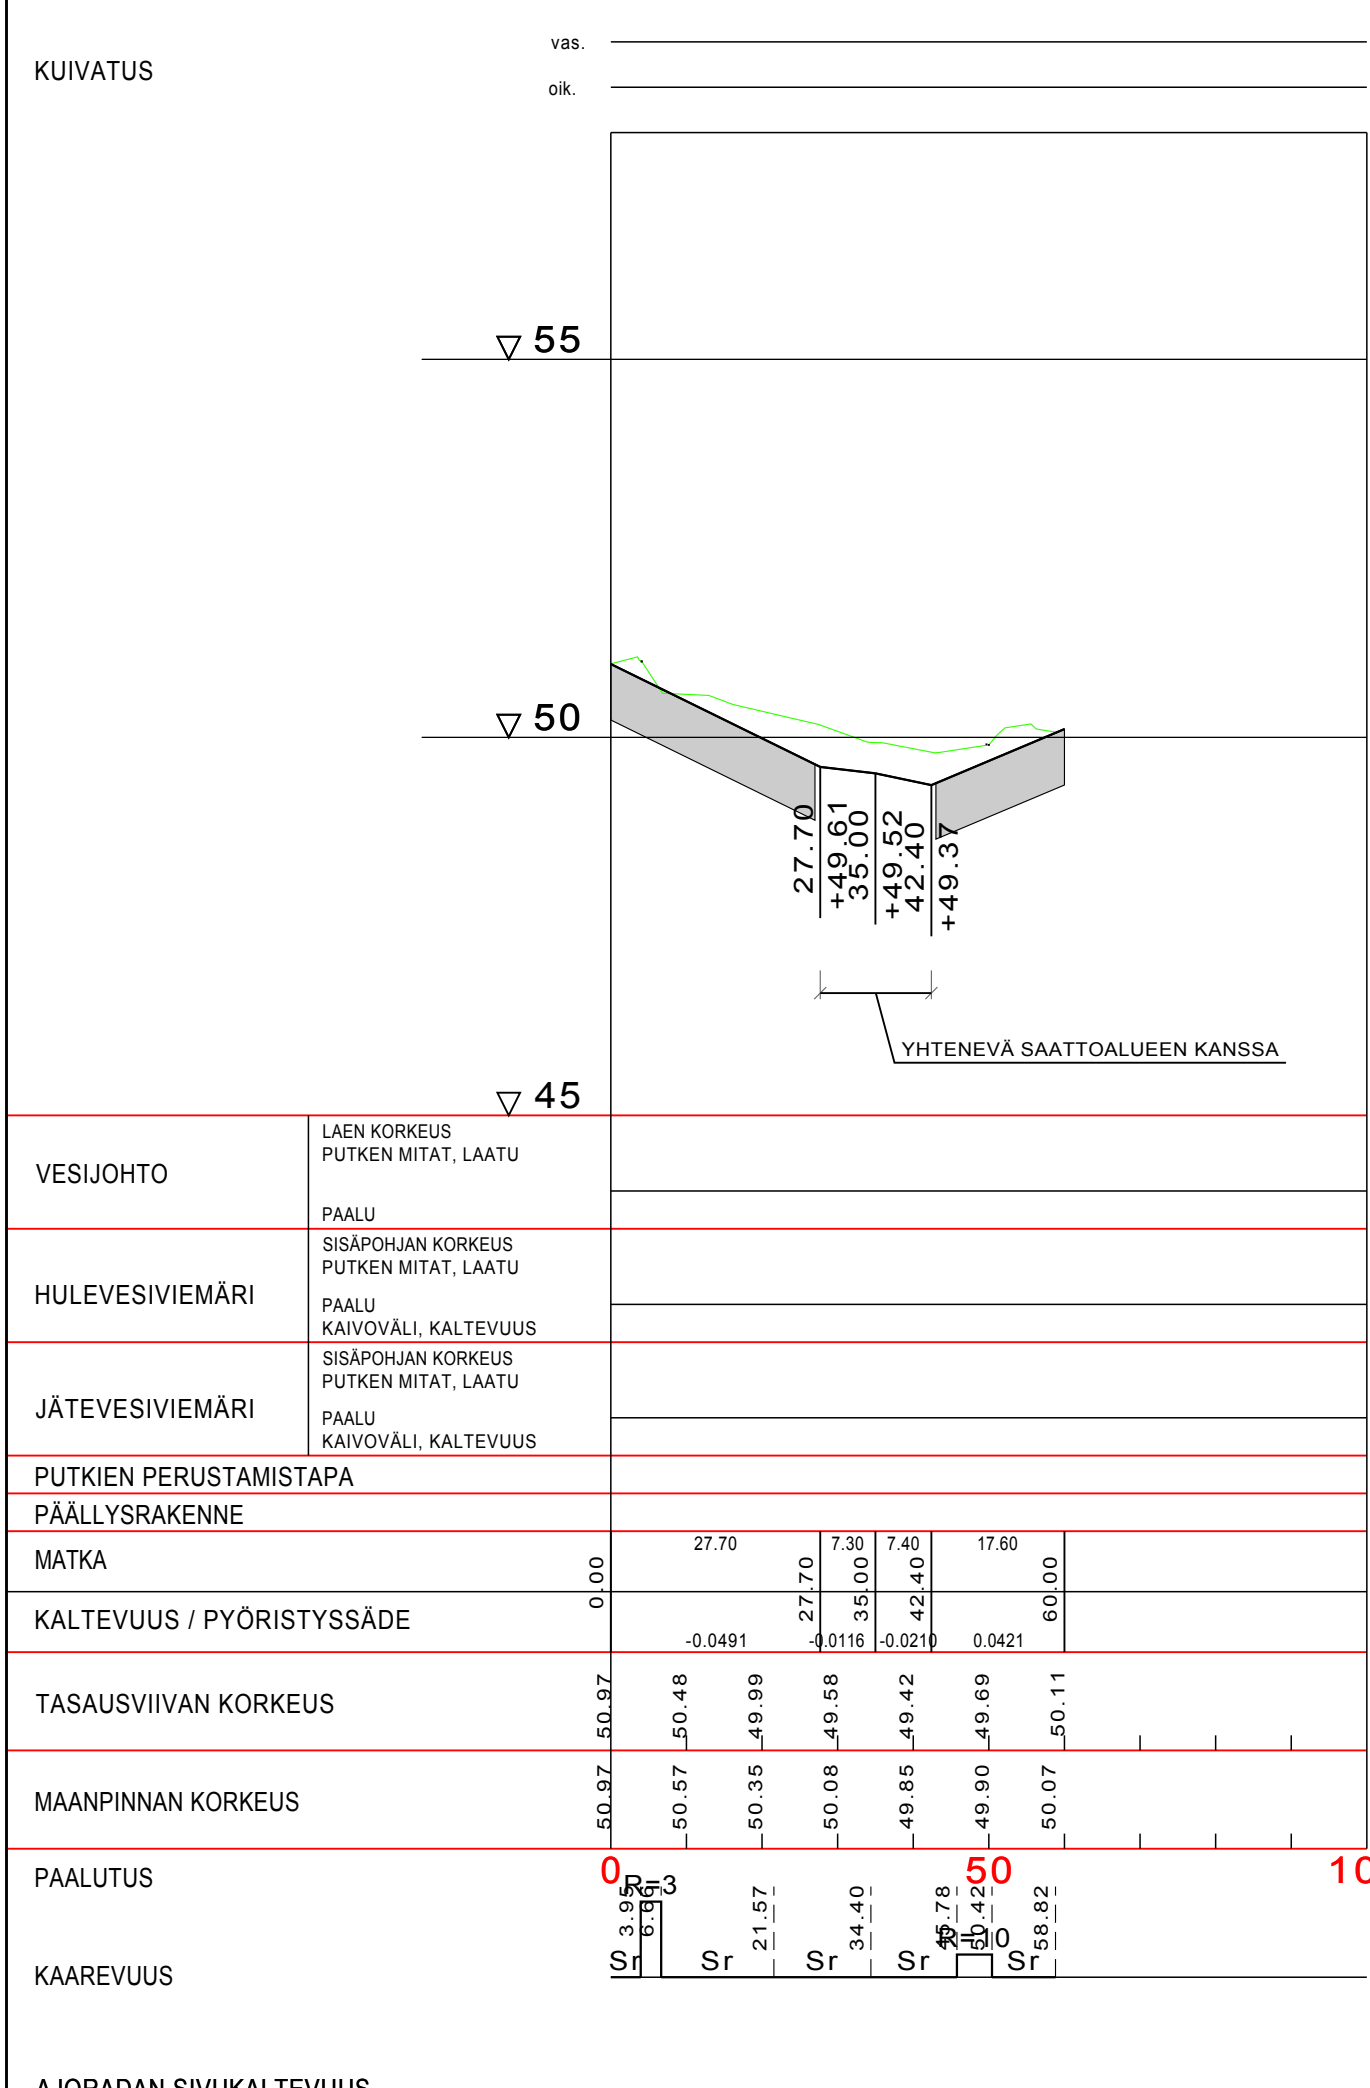

RAKENNUSOHJEEN NIMI JA OSOITE		PÄRISTUKSEN SISÄLTÖ		MITTAKAAVA	
PORNAINEN KUNTA		PITUUSLEIKKAUS		1:1000/1:100	
KÄVELYLUIKKA KOULUN PIALTA		TYYPPIPOIKKILEIKKAUKSET		1:100	
SAATTOALUEELLE		POIKKILEIKKAUKSET			
AIRIX Ympäristö		SUUNN. CLU		TIEDOSTO	
AIRIX Ympäristö Oy		PÄIV. CLU		LEIKKAUK.dwg	
25.1.2013		TARK. HAR		SUUNN. ALA	
				TYÖ N/O	
				PÄIV. N/O	
				MÄÄTÖS	
				TKA	
				E25651.20	
				208	