

Vesijohto, laen korkeus

Putken mitat ja laatu

Paalu

Sadevesiviemäri, sisäpohjan korkeus
Putken mitat ja laatu

Paalu, kaivoväli ja kaltevuus

Jätevesiviemäri, sisäpohjan korkeus
Putken mitat ja laatu

Paalu, kaivoväli ja kaltevuus

Paineviemäri, laen korkeus
Putken mitat ja laatu

Paalu

Päällysrakenne

Putkien perustamistapa

Matka


Kaltevuus/pyöristyssäde

Tasausviiva

Maanpinta

Kaarevuus

Ajoradan sivukaltevuus

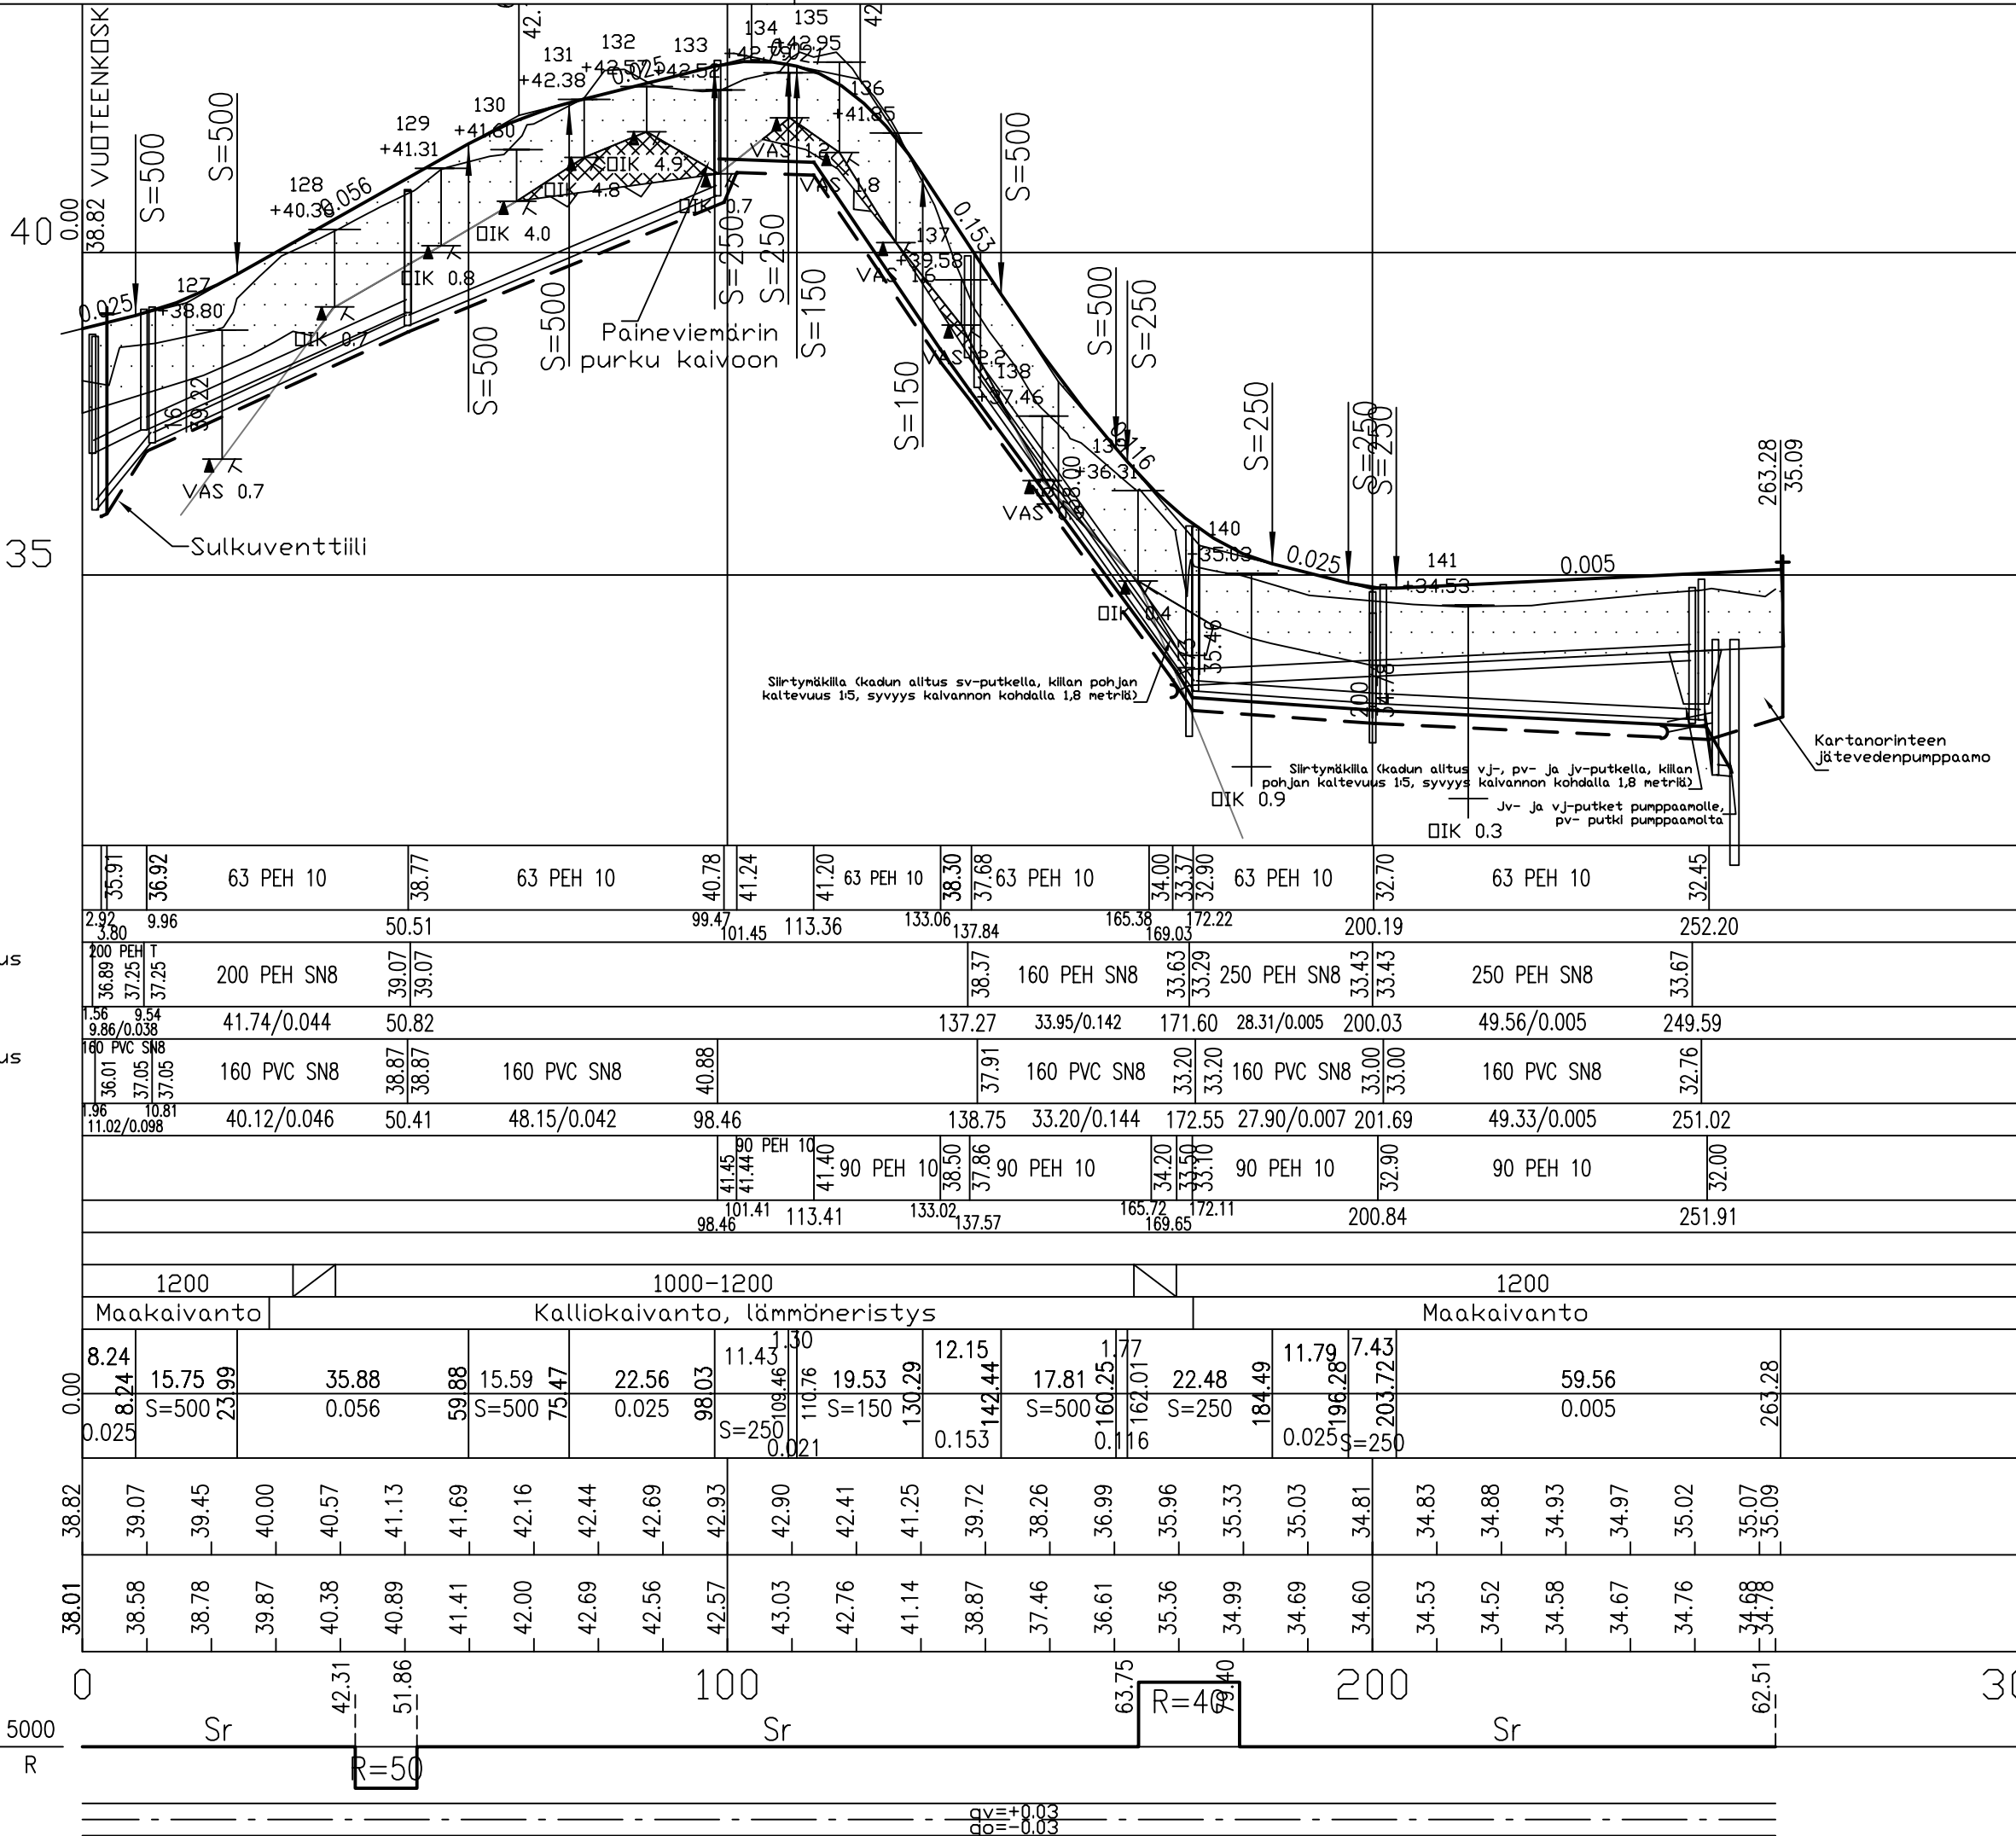

Kaupunginosa/Kylä	Kortteli/Tila	Tontti/rno	Viranomaisen merkintöjä
Rakennuksen numero/Rakennusten numerot/Rakennustunnus/Rakennusten tunnuks			
Rakennustoimenpide Uudisrakennus		Piirustuslaji Katu- ja vesihuoltopiirustus	Juoks.no
Rakennuskohde Kotojärven kartanorinne Kaava-alueen kunnallistekniikka		Piirustuksen sisältö PITUUSLEIKKAUS Kartanorinne	Mittakaavat 1:1000/1:100
SUUNNITTELUKESKUS OY		Suunnitteluala, työnumero ja piirustuksen numero	Muutos
Päiväys 29.5.2007 Pääsuunn. Hyv. Markku Kuokkanen		TKA 1393-C7282 212	Suunn. Jari Hirvonen Yhteyshenkilö Tiedosto