


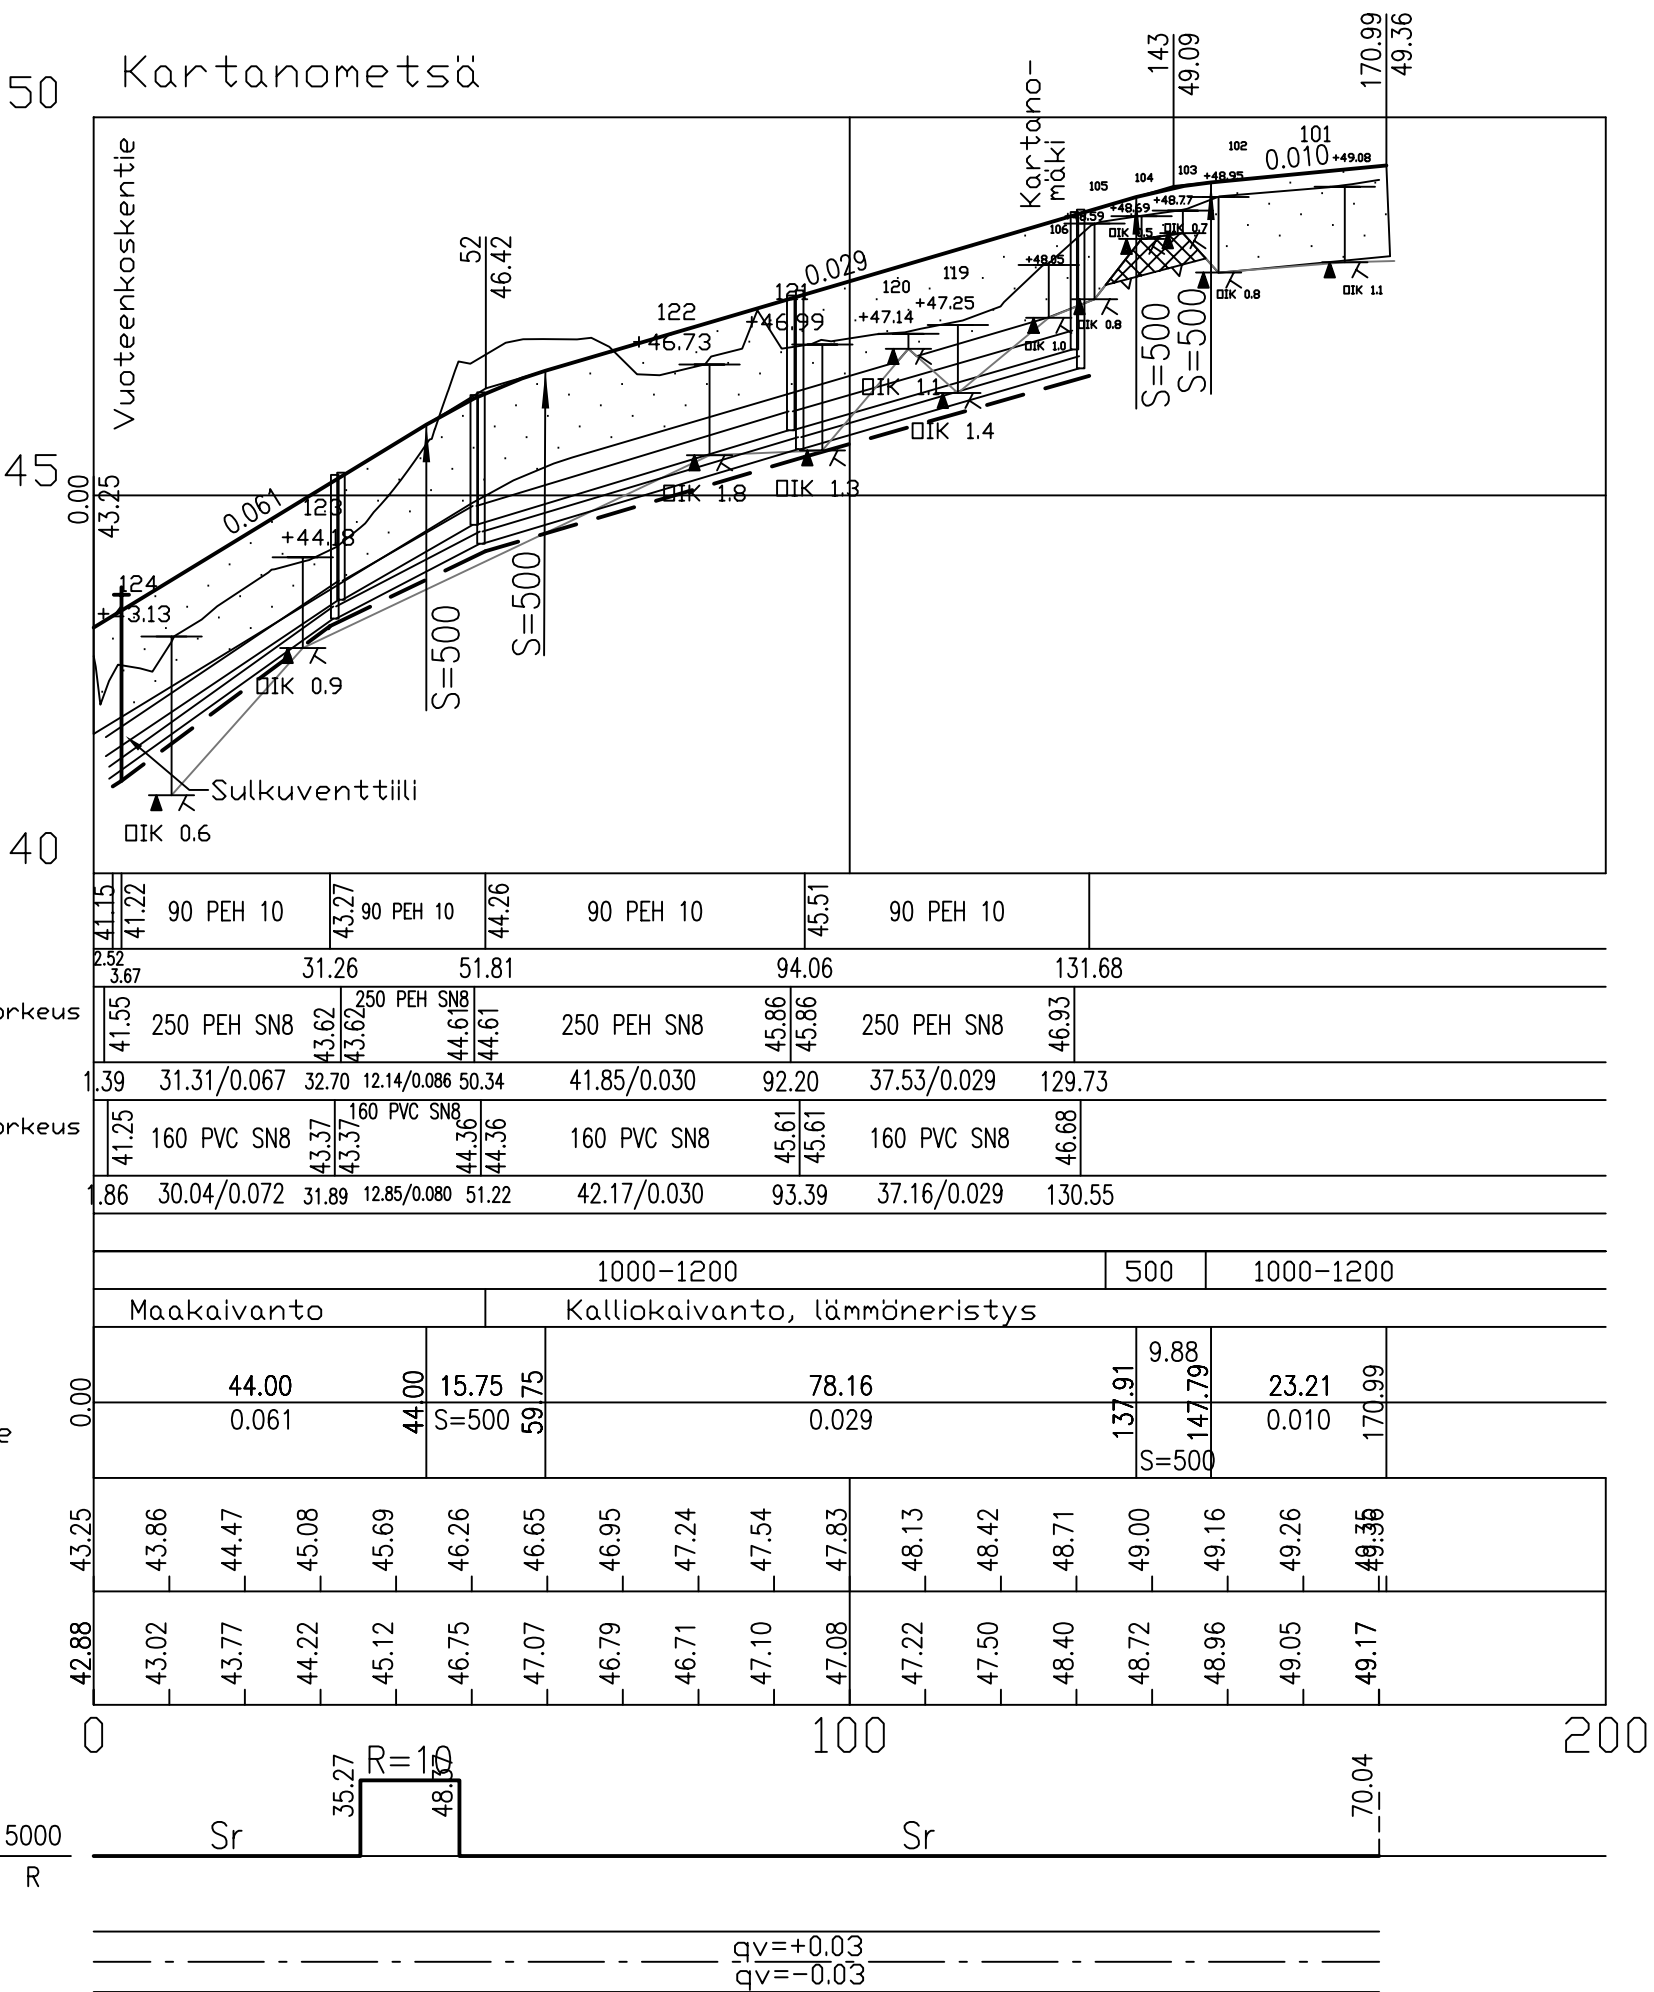

Kaupunginosa/Kylä	Kortteli/Tila	Tontti/rno	Viranomaisten merkintöjä
Rakennuksen numero/Rakennusten numerot/Rakennustunnus/Rakennusten tunnuks			
Rakennustoimenpide		Piirustuslaji	Juoks.no
Uudisrakennus		Katu- ja vesihuoltopiirustus	
Rakennuskohde		Piirustuksen sisältö	Mittakaavat
Kotojärven kartanorinne		PITUUSLEIKKAUS	1:1000/1:100
Kaava-alueen kunnallistekniikka		Kartanometsä	
SUUNNITTELUKESKUS OY		Suunnitteluala, työnmero ja piirustuksen numero	
Päiväys		Muutos	
Pääsuunn.		TKA 1393-C7282 213	
Hyv.		Suunn. Jari Hirvonen	
Markku Kuokkanen		Yhteyshenkilö	
		Tiedosto	