

Vesijohto, laen korkeus
Putken mitat ja laatu
Paalu

Sadevesiviemäri, sisäpohjan korkeus
Putken mitat ja laatu
Paalu, kaivoväli ja kaltevuus

Jätevesiviemäri, sisäpohjan korkeus
Putken mitat ja laatu
Paalu, kaivoväli ja kaltevuus

Päällysrakenne
Putkien perustamistapa

Matka


Kaltevuus/pyöristyssäde

Tasausviiva

Maanpinta

Kaarevuus

Ajoradan sivukaltevuus

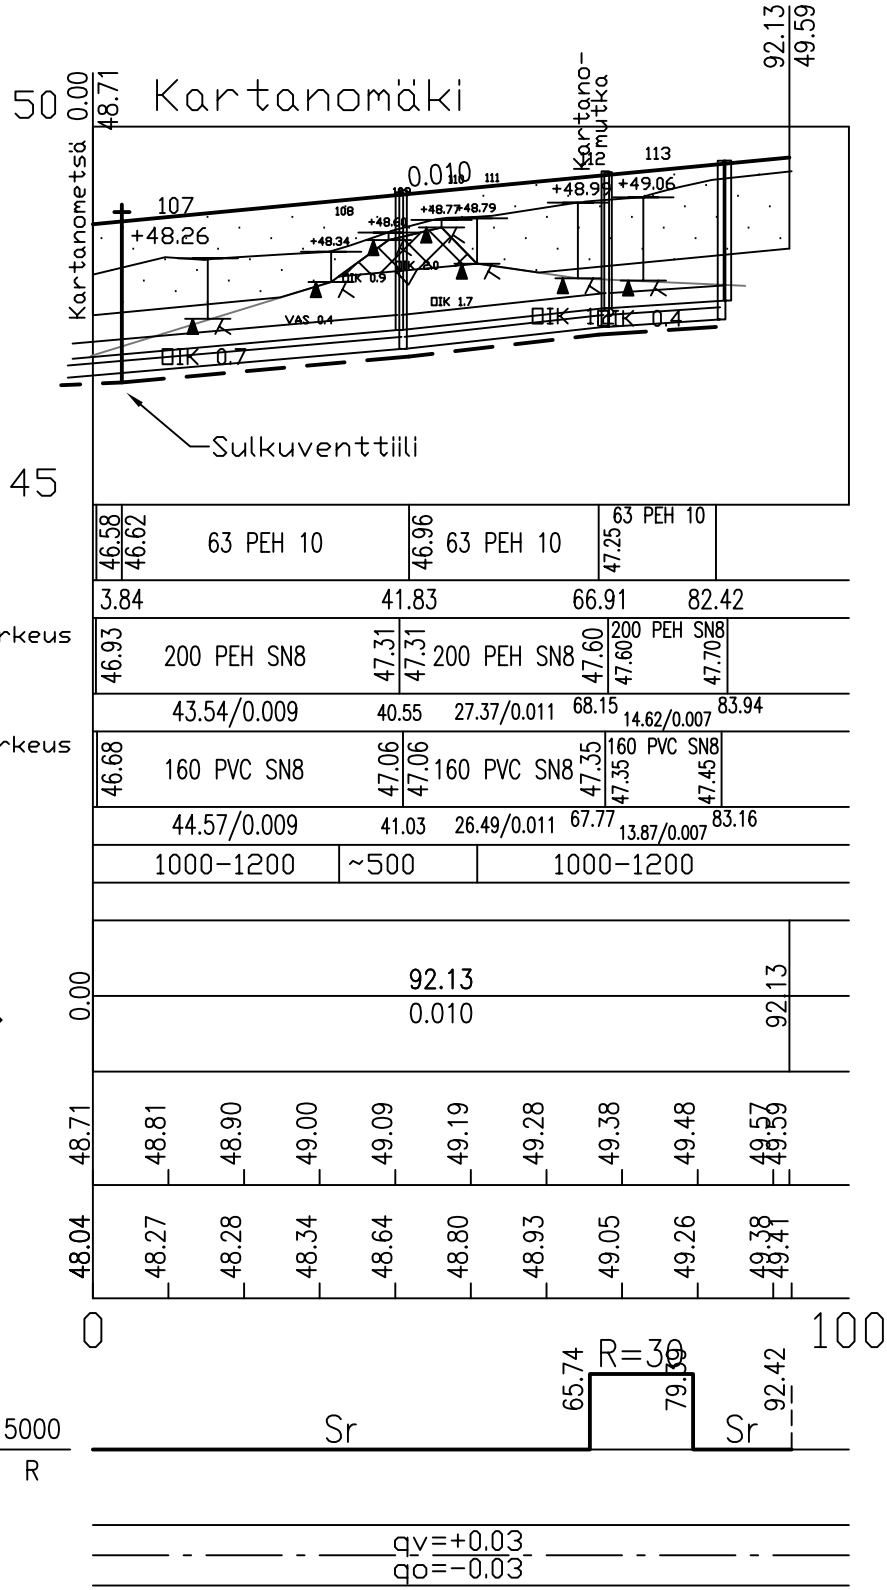

Kaupunginosa/Kylä	Kortteli/Tila	Tontti/rno	Viranomaisten merkintöjä
Rakennuksen numero/Rakennusten numerot/Rakennustunnus/Rakennusten tunnuks			
Rakennustoimenpide		Piirustuslaji	Juoks.no
Uudisrakennus		Katu- ja vesihuoltojärjestelmä	
Rakennuskohde		Piirustuksen sisältö	Mittakaavat
Kotojärven kartanorinne		PITUUSLEIKKAUS	1:1000/1:100
Kaava-alueen kunnallistekniikka		Kartanomäki	
SUUNNITTELUKESKUS OY		Suunnitteluala, työnnumero ja piirustuksen numero	
Päiväys 29.5.2007		Suunn. Jari Hirvonen	
Pääsuunn. Hyv. Markku Kuokkanen		Yhteyshenkilö Tiedosto	