


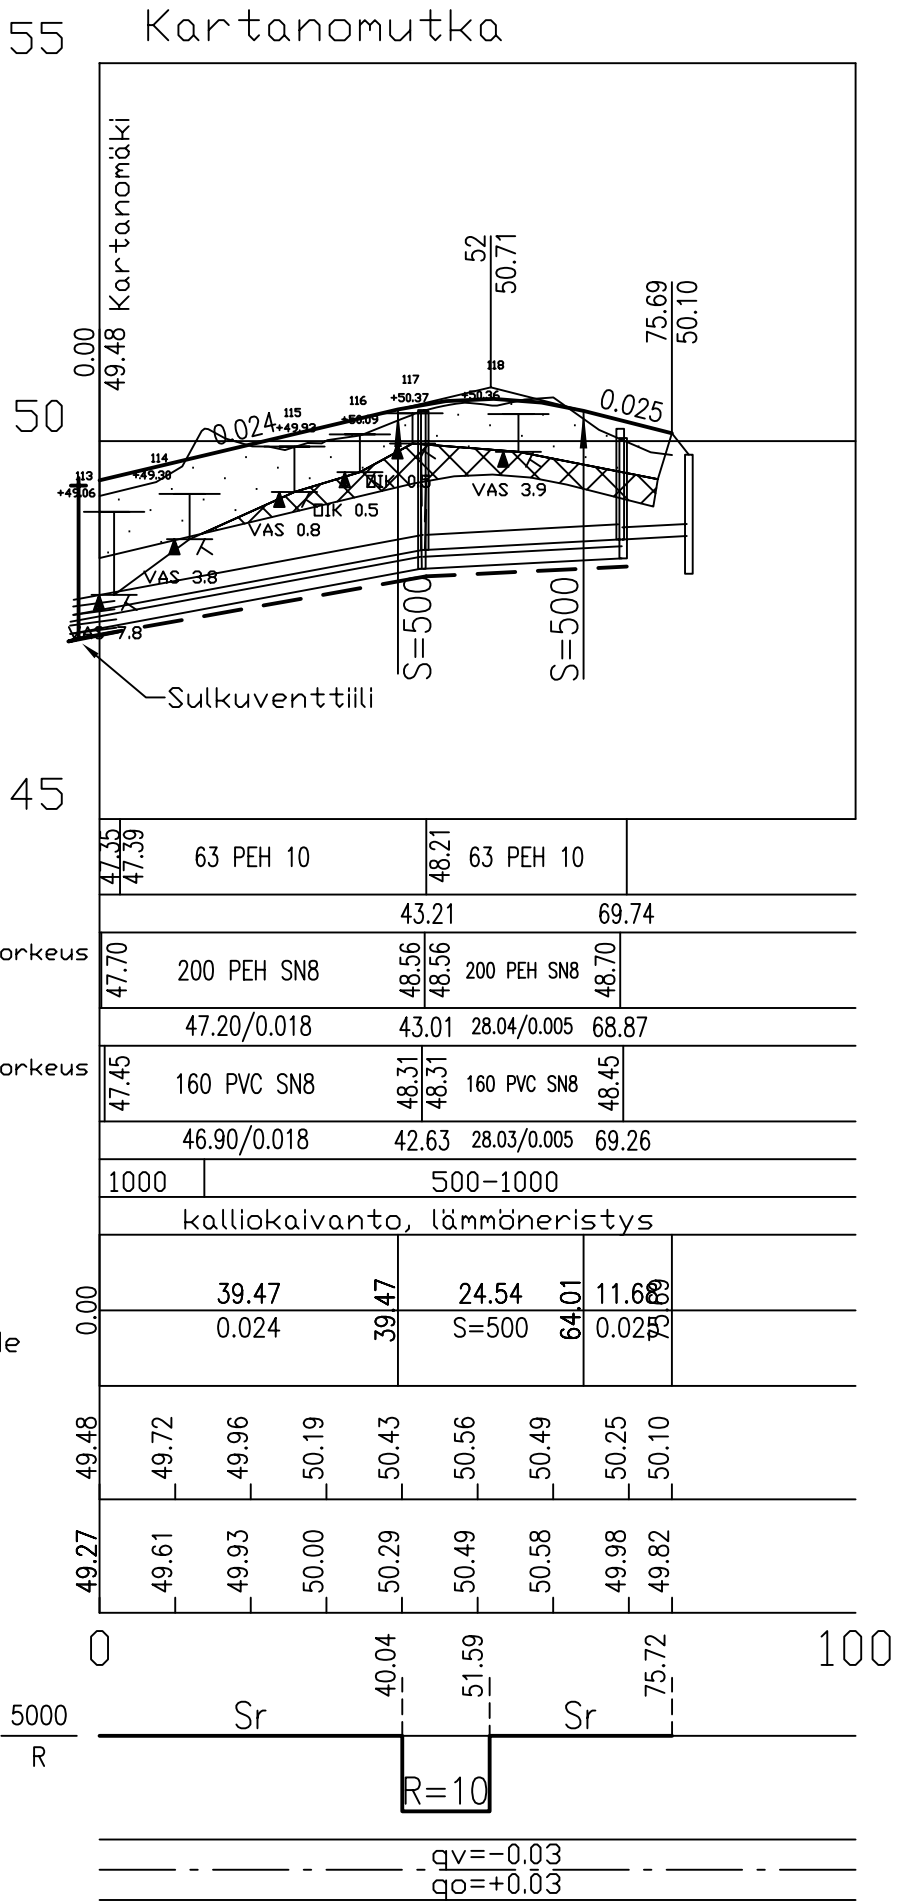

Kaupunginosa/Kylä	Kortteli/Tila	Tontti/rno	Viranomaisten merkintöjä	
Rakennuksen numero/Rakennusten numerot/Rakennustunnus/Rakennusten tunnuks				
Rakennustoimenpide Uudisrakennus			Piirustuslaji Katu- ja vesihuoltopiirustus	Juoks.no
Rakennuskohde Kotojärven kartanorinne			Piirustuksen sisältö PITUUSLEIKKAUS	Mittakaavat 1:1000/1:100
Kaava-alueen kunnallistekniikka			Kartanomutka	
SUUNNITTELUKESKUS OY  Puistokatu 2A, PL 383, 40101 JYVÄSKYLÄ puh 010 409 6500, fax 010 409 6501 www.suunnittelukeskus.fi			Suunnitteluala, työnmero ja piirustuksen numero TKA 1393-C7282 215	Muutos
Päiväys Pääsuunn. Hyv.	29.5.2007 Markku Kuokkanen	Suunn. Jari Hirvonen Yhteyshenkilö Tiedosto		
				