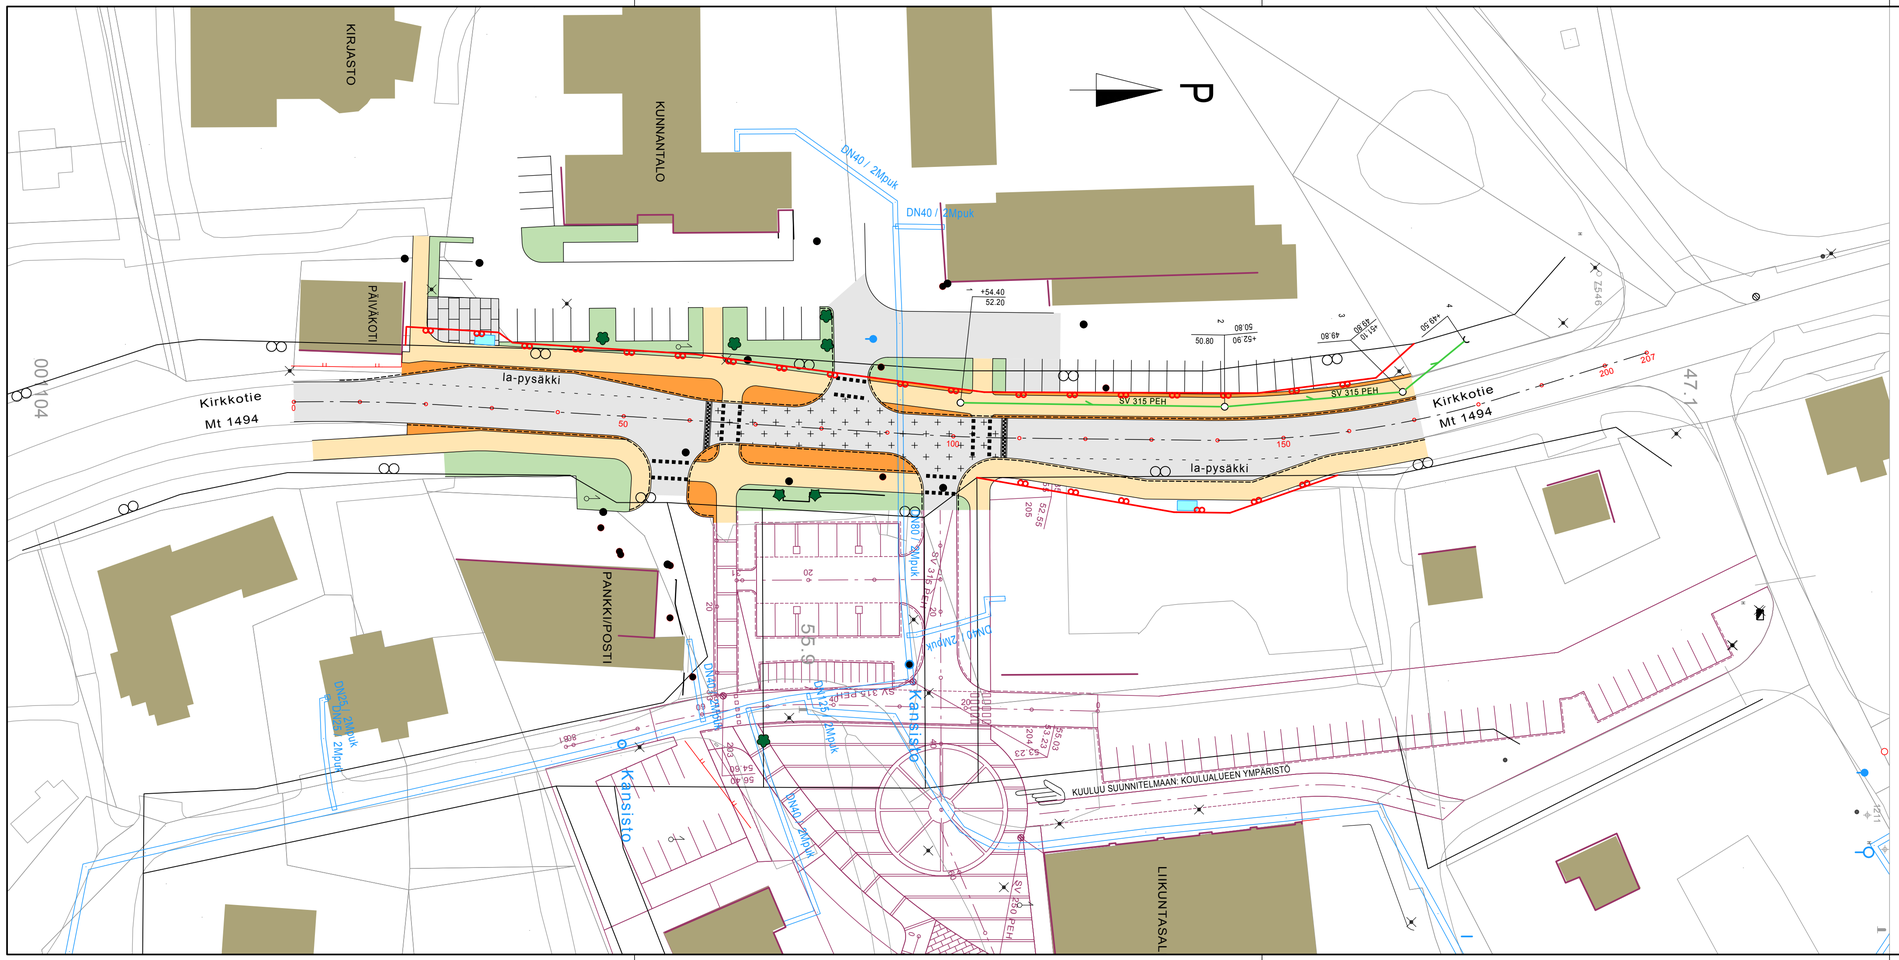

MERKKIEN SELITYKSET:

- AJORATA ASFALTTI
- KOROTETTU ALUE ASFALTTI
- KEVYTLIIKENNEVÄYLÄ ASFALTTI
- BETONIKIVEYS NOPPAKIVI
- JALKAKÄYTÄVÄ BETONILAATTA
- VIHERALUE
- LINJA-AUTOPYSÄKKIKATOS ALUSTAVA PAIKKA
- TIENREUNA JA REUNAKIVI
- EHDOTETTU LIIKENNEALUEEN RAJA
- OLEVA LIIKENNEALUEEN RAJA

JOHTOLINJOJEN SELITYKSET:

- SUUNNITELTU SADEVESIVIEMÄRI
- RAKENNETTU KAIVO
- RAKENNETTU KAUKOLÄMPÖ

Pornaisten kunta

Elinkeino-, liikenne- ja ympäristökeskus

TARK.		TARK.	
HYV.		HYV.	

RAKENNUSKOHTEEN NIMI JA OSOITE

Maantien 1494 parantaminen
kunnantalon kohdalla
Pornaisten kunnassa

PIIRUSTUKSEN SISÄLTÖ

Esisuunnitelma
Ehdotettu tiealueen raja

MITTAKAAVA 1:500

AIRIX Ympäristö FMC GROUP

AIRIX Ympäristö Oy PL 669, 20701 TURKU * 010 2414 400

SUUNN. TAL
PIIRT. TAL/CLU
TARK. CLU

TIEDOSTO KARTTA.DWG

SUUNN.ALA	TYÖ N:O	PIIR N:O	MUUTOS
TKA	E25560.20	R 3/3	

30.4.2013