


Laiduntie

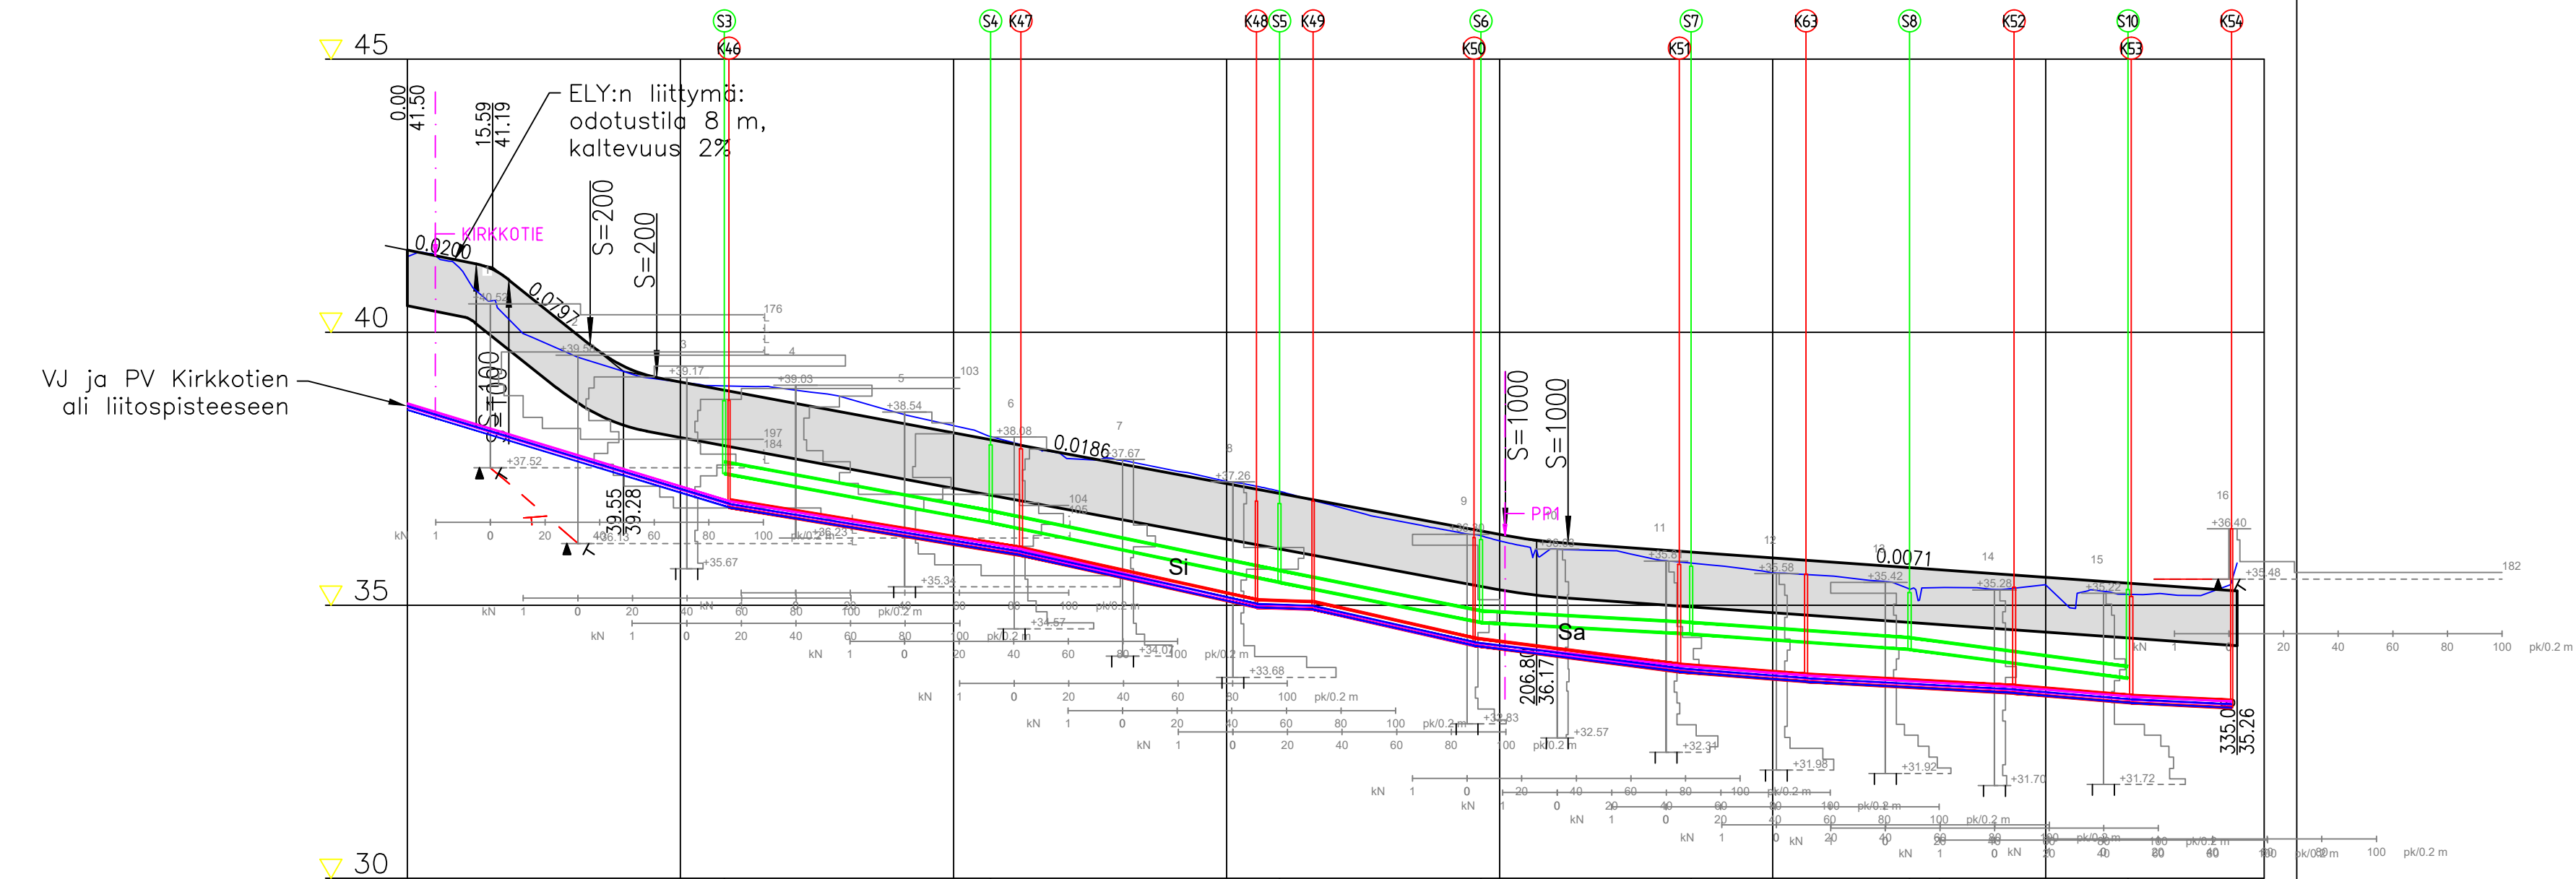

Sadevesiviemäri, sisäpohjan korkeus
Putken mitat ja laatu
Paalu, kaivoväli ja kaltevuus
Jätevesi, sisäpohjan korkeus
Putken mitat ja laatu
Paalu, kaivoväli ja kaltevuus
Vesijohto, sisäpohjan korkeus
Putken mitat ja laatu
Paalu, kaivoväli ja kaltevuus
Painejätevesi, laen korkeus
Putken mitat ja laatu
Paalu

3741	250 PP SN8	3651	250 PP SN8	3542	250 PP SN8	3468	250 PP SN8	3447	250 PP SN8	3419	250 PP SN8	3366
58.0	48.79/0.018	106.8	50.22/0.022	159.7	38.65/0.019	196.6	42.93/0.005	235.1	40.00/0.007	275.1280.6	39.99/0.013	315.1
3679	160 PVC SN8	3592	160 PVC SN8	3496	160 PVC SN8	3426	160 PVC SN8	3378	160 PVC SN8	3360	160 PVC SN8	3321
58.9	53.47/0.016	112.3	41.45/0.023	155.5	7.10/0.005	165.8	32.67/0.020	195.3	42.63/0.011	232.9	23.22/0.008	256.1
	75 PE80 PN10		75 PE80 PN10		75 PE80 PN10		75 PE80 PN10		75 PE80 PN10		75 PE80 PN10	
	63 PE80 PN10		63 PE80 PN10		63 PE80 PN10		63 PE80 PN10		63 PE80 PN10		63 PE80 PN10	

0	12.615	18.556	24.923	33.479	45.643							
	12.615	18.556	24.923	33.479	45.643	155.409		201.052		122.519		335.076
	-0.08	-0.08	-0.08	-0.08	-0.08	-0.019		-0.007		-0.007		-0.007

Kaltevuus / pyöristyssäde

Tasausviivan korkeus

Maanpinnan korkeus

Kaarevuus

Ajoradan sivukaltevuus

Paineputkien asennussyvyys 1,8 m maanpinnasta.
Routasuojaus (T103) jos putkien as.syvyys < 1,8 m.
Routasuojaus (T105) jos putkien as.syvyys < 1,1 m.

Korkeusjärjestelmä	N60	Koordinaattijärjestelmä	KKJ2
TYÖ	Pornainen, Pornaisten kunta Laidunalueen kunnallistekniikka		
PIIRUSTUS	Katu- ja rakennussuunnitelma Pituusleikkaus - Laiduntie		
	Maveplan Oy Minna Canthin katu 25 (PL 1096) 70111 Kuopio puh.017 288 8130	TUTK. Mal SUUNN. TuT TARK. SaP HYV. Anl	PIIRT. TuT MITTAK. 1:1000/1:100 PVM. 30.6.2020 PIIR. NRO 30031/PIT1