


Purotie

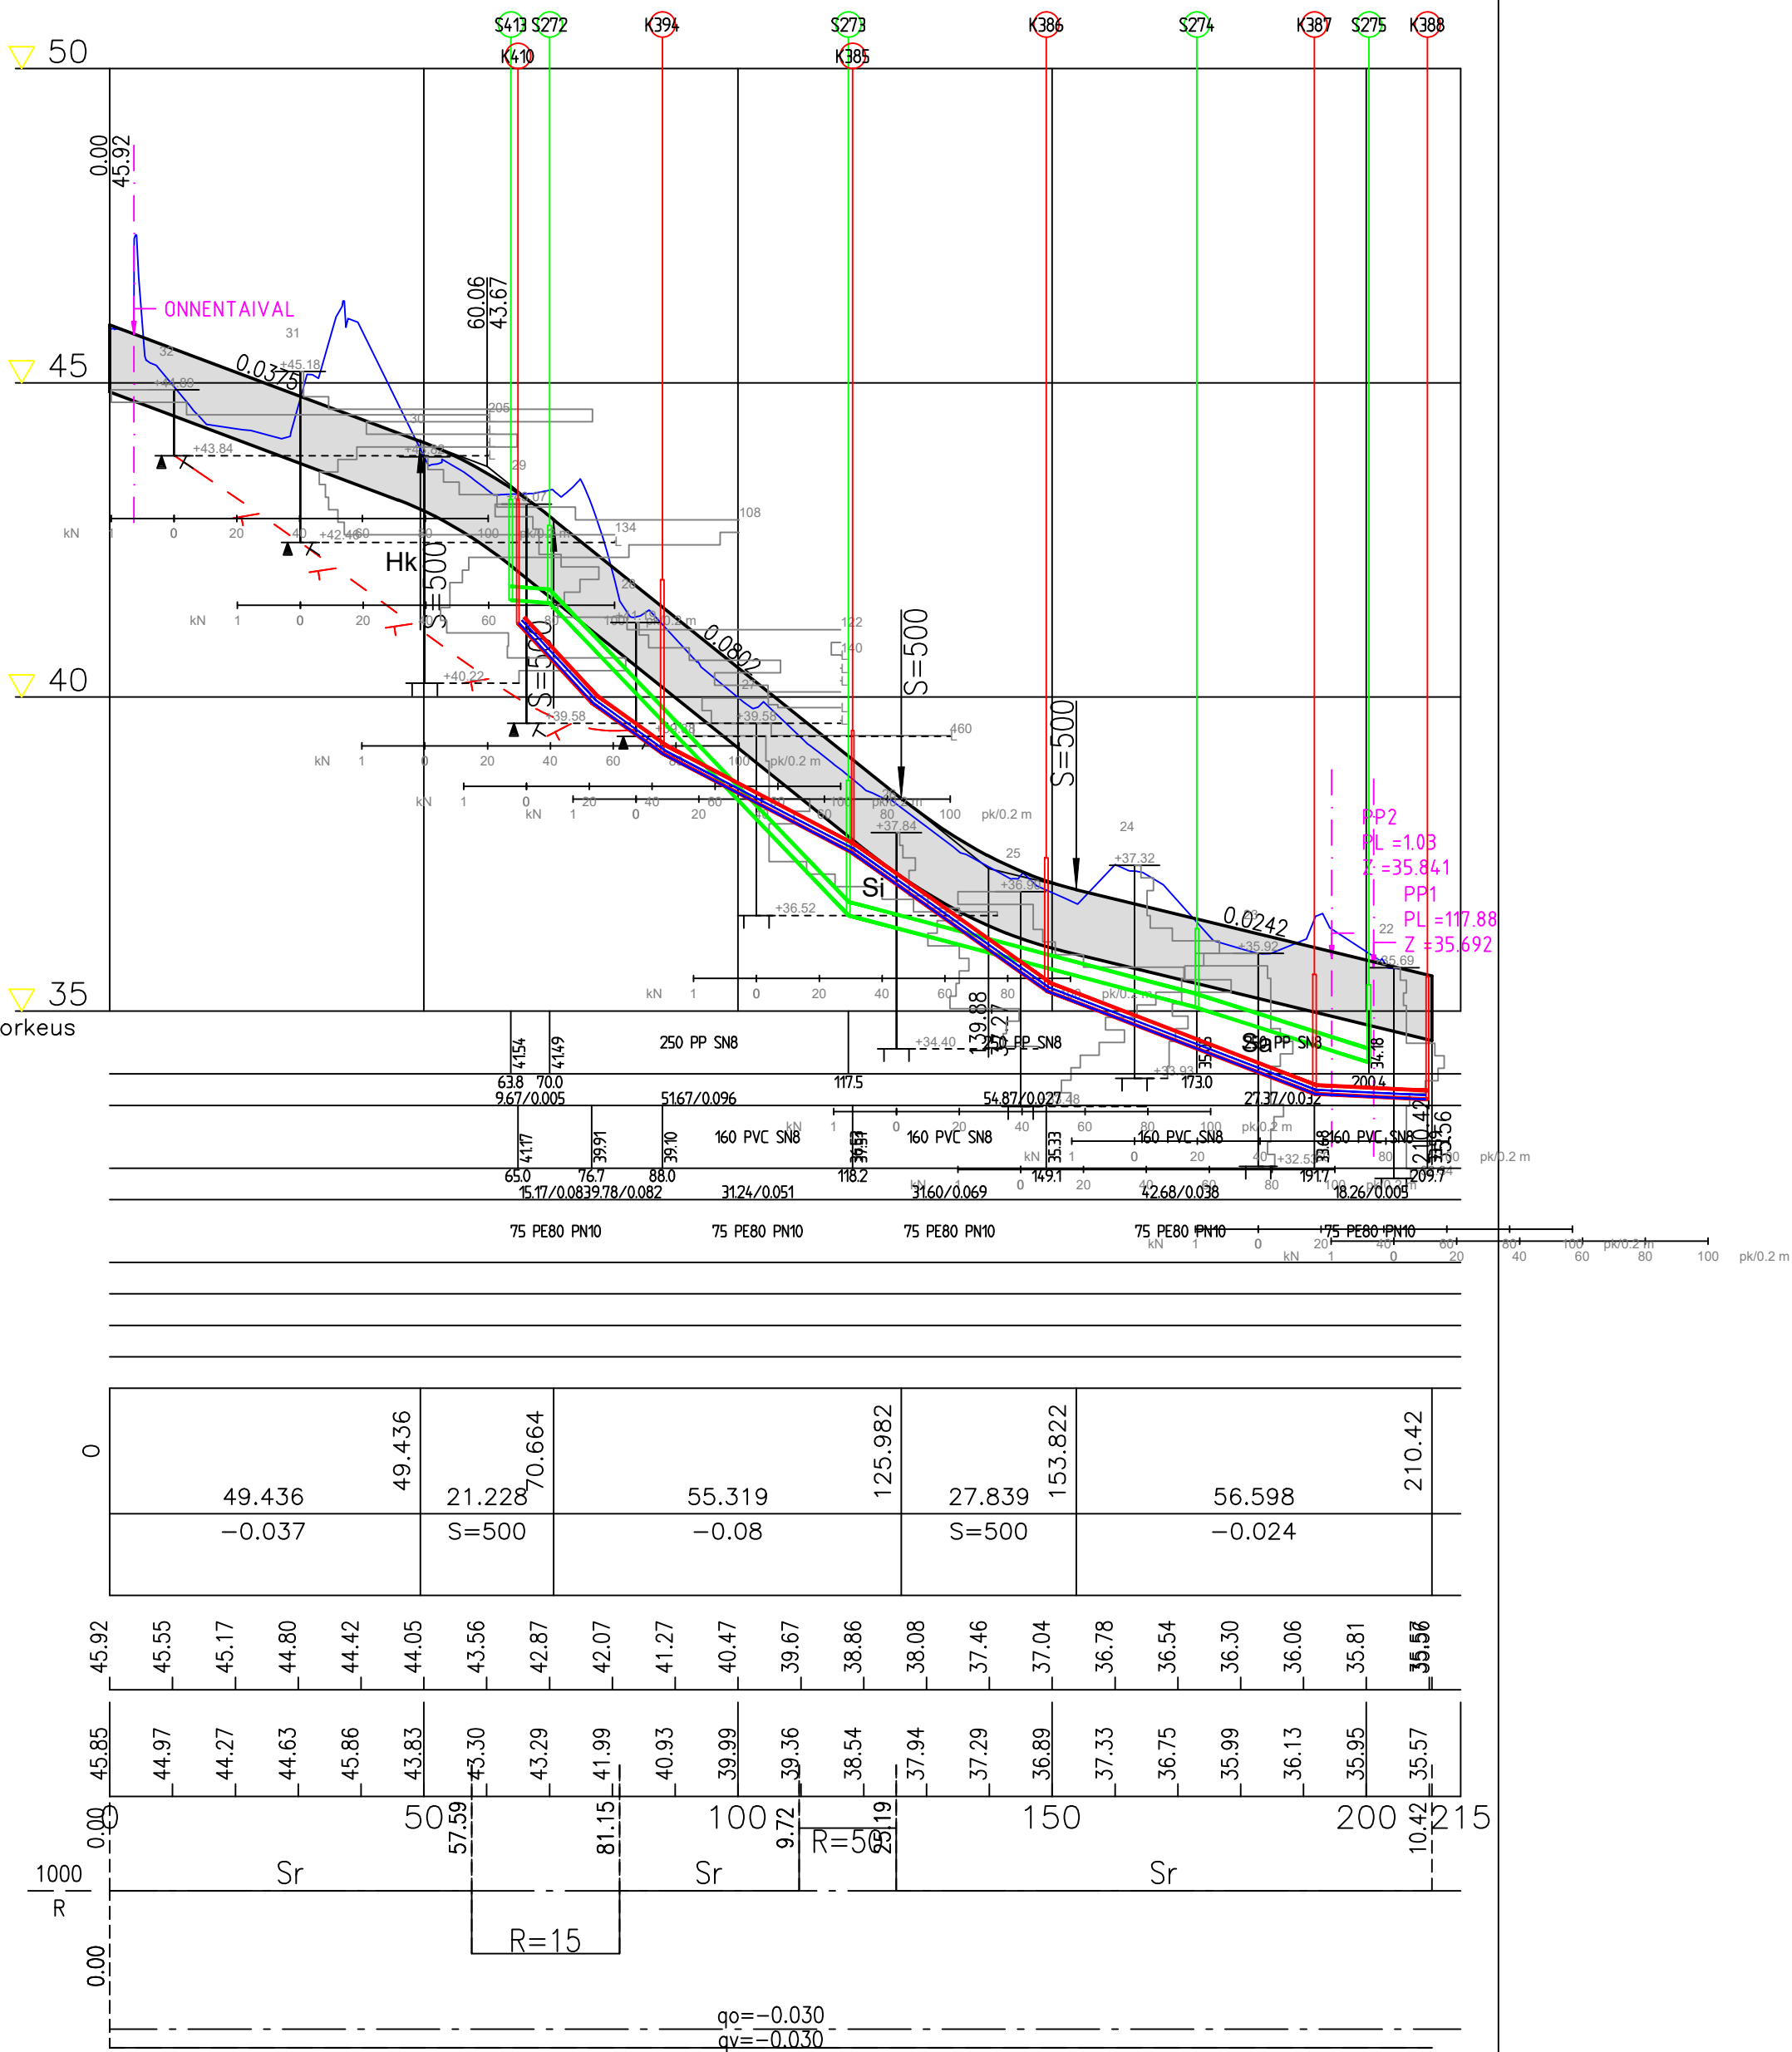

Paineputkien asennussyvyys 1,8 m maanpinnasta.
Routasuojaus (T103) jos putkien as.syvyys < 1,8 m.
Routasuojaus (T105) jos putkien as.syvyys < 1,1 m.

Korkeusjärjestelmä N60		Koordinaattijärjestelmä KKJ2		
TYÖ Pornainen, Pornaisten kunta Laidunalueen kunnallistekniikka				
PIIRUSTUS Katu- ja rakennussuunnitelma Pituusleikkaus - Purotie				
	Maveplan Oy	TUTK. Mal	PIIRT. TuT	MITTAK. 1:1000/1:100
	Minna Canthin katu 25	SUUNN. TuT		PVM. 30.6.2020
	(PL 1096) 70111 Kuopio	TARK. SaP		PIIR. NRO
	puh.017 288 8130	HYV. Anl		30031/PIT2