


Niittytie

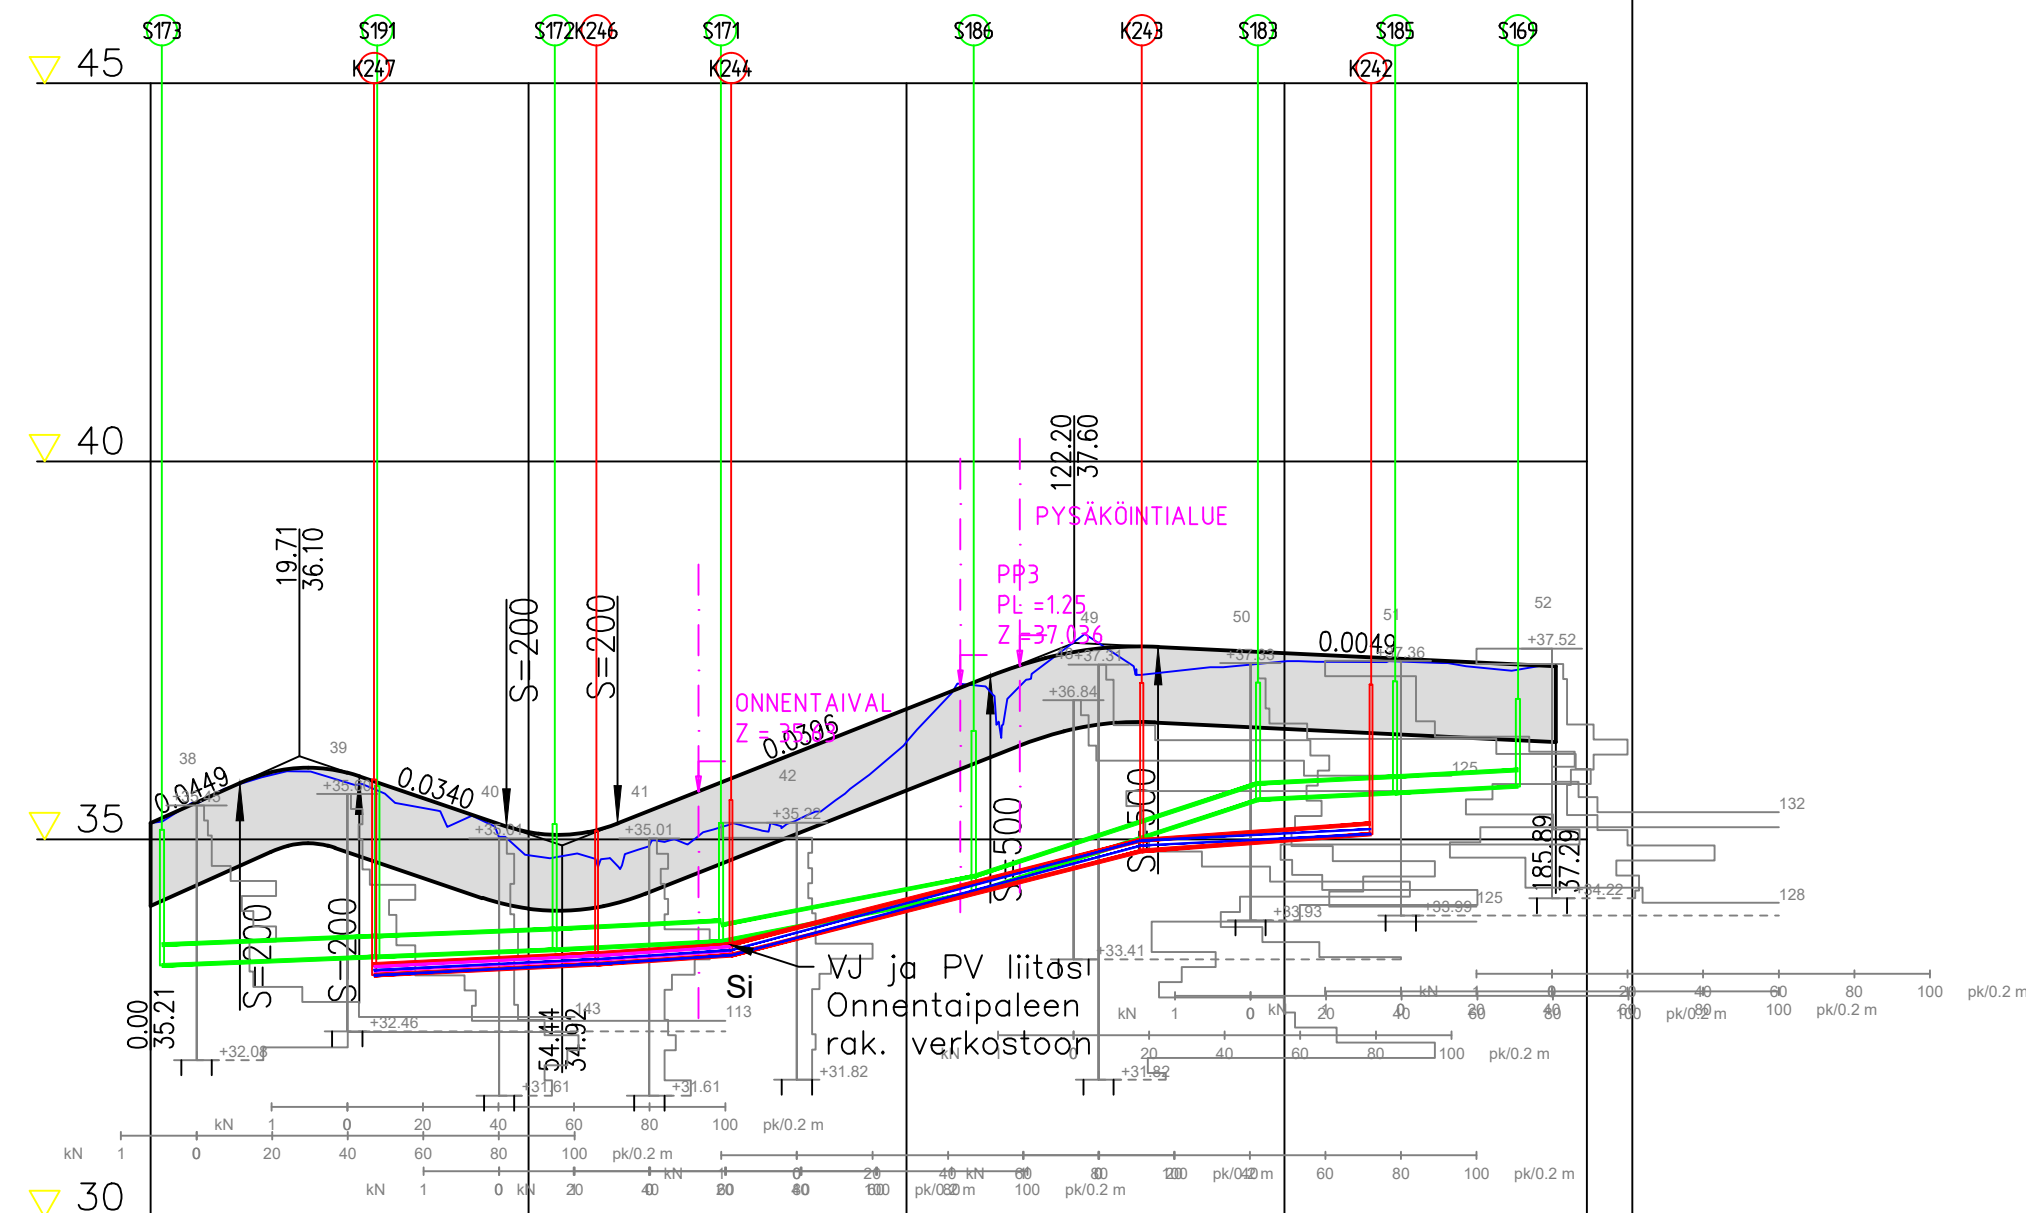

Sadevesiviemäri, sisäpohjan korkeus

Putken mitat ja laatu

Paalu, kaivoväli ja kaltevuus

Jätevesi, sisäpohjan korkeus

Putken mitat ja laatu

Paalu, kaivoväli ja kaltevuus

Vesijohto, sisäpohjan korkeus

Putken mitat ja laatu

Paalu, kaivoväli ja kaltevuus

Painejätevesi, laen ko

Putken mitat ja laatu

Paalu

3333	315 PP SN8	3345	315 PP SN8	3354	315 PP SN8	3365	250 PP SN8	3429	250 PP SN8	3435	250 PP SN8	3451	250 PP SN8	3570	250 PP SN8
15	2848/0.004	300	2347/0.004	535	2160/0.005	755	3300/0.020 5163/0.004	108.9	37.60/0.033	1465	18.17/0.005	1646	17.27/0.005	180.9	
		3320	160 PVC SN8	3335	160 PVC SN8	3347	160 PVC SN8	3485	160 PVC SN8	3506	160 PVC SN8	3514	160 PVC SN8		
		296	29.43/0.005	590	17.47/0.007	768	30.28/0.005 54.05/0.026	1311	30.33/0.007	1616	16.16/0.005	204	2.04/0.005		
			75 PE80 PN10		75 PE80 PN10		75 PE80 PN10		75 PE80 PN10		75 PE80 PN10				
			63 PE80 PN10		63 PE80 PN10		63 PE80 PN10								

11.83	15.764	19.502	14.693	49.313	111.102	22.195	52.597	185.894
0.045	S=200	-0.034	S=200	0.04		S=500	-0.005	

Kaltevuus / pyöristyssäde

Tasausviivan korkeus

Maanpinnan korkeus

Kaarevuus

Ajoradan sivukaltevuus

Paineputkien asennussyvyys 1,8 m maanpinnasta.

Routasuojaus (T103) jos putkien as.syvyys < 1,8 m.

Routasuojaus (T105) jos putkien as.syvyys < 1,1 m.

Korkeusjärjestelmä N60		Koordinaattijärjestelmä KKJ2	
TYÖ Pormainen, Pornaisten kunta Laidunalueen kunnallistekniikka			
PIIRUSTUS Katu- ja rakennussuunnitelma Pituusleikkaus - Niittytie			
 Maveplan Oy Minna Canthin katu 25 (PL 1096) 70111 Kuopio puh.017 288 8130	TUTK. Mal	PIIRT. TuT	MITTAK. 1:1000/1:100
	SUUNN. TuT		PVM. 30.6.2020
	TARK. SaP		PIIR. NRO
	HYV. AnI		30031/PIIT3