


Onnentaival vesihuolto


Jätevesi, sisäpohjan korkeus
Putken mitat ja laatu
Paalu, kaivoväli ja kaltevuus
Vesijohto, sisäpohjan korkeus
Putken mitat ja laatu
Paalu, kaivoväli ja kaltevuus

Maanpinnan korkeus

Paalu

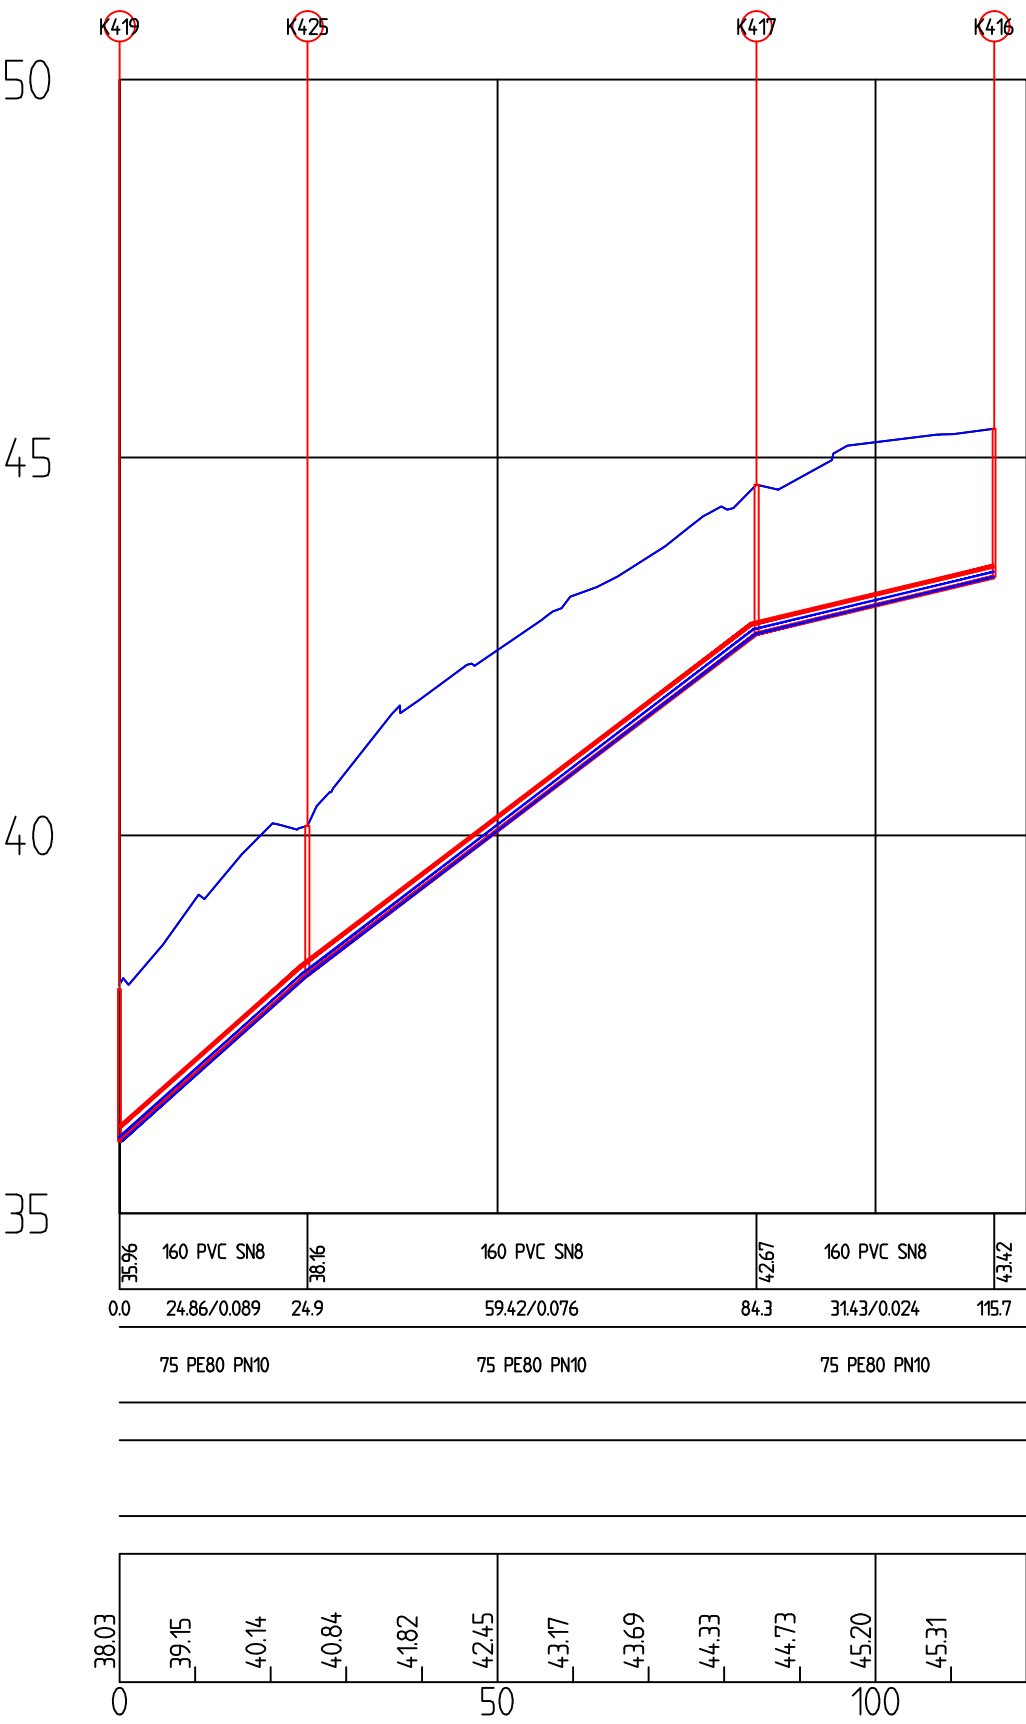

Paineputkien asennussyvyys 1,8 m maanpinnasta.
Routasuojaus (T103) jos putkien as.syvyys < 1,8 m.
Routasuojaus (T105) jos putkien as.syvyys < 1,1 m.

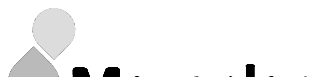Korkeusjärjestelmä N60		Koordinaattijärjestelmä KKJ2		
TYÖ Pornainen, Pornaisten kunta Laidunalueen kunnallistekniikka				
PIIRUSTUS Katu- ja rakennussuunnitelma Pituusleikkaus - Onnentaival vesihuolto				
	Maveplan Oy Minna Canthin katu 25 (PL 1096) 70111 Kuopio puh.017 288 8130	TUTK. Mal	PIIRT. TuT	MITTAK. 1:1000/1:100
		SUUNN. TuT		PVM. 30.6.2020
		TARK. SaP		PIIR. NRO
		HYV. Anl		30031/PIT7