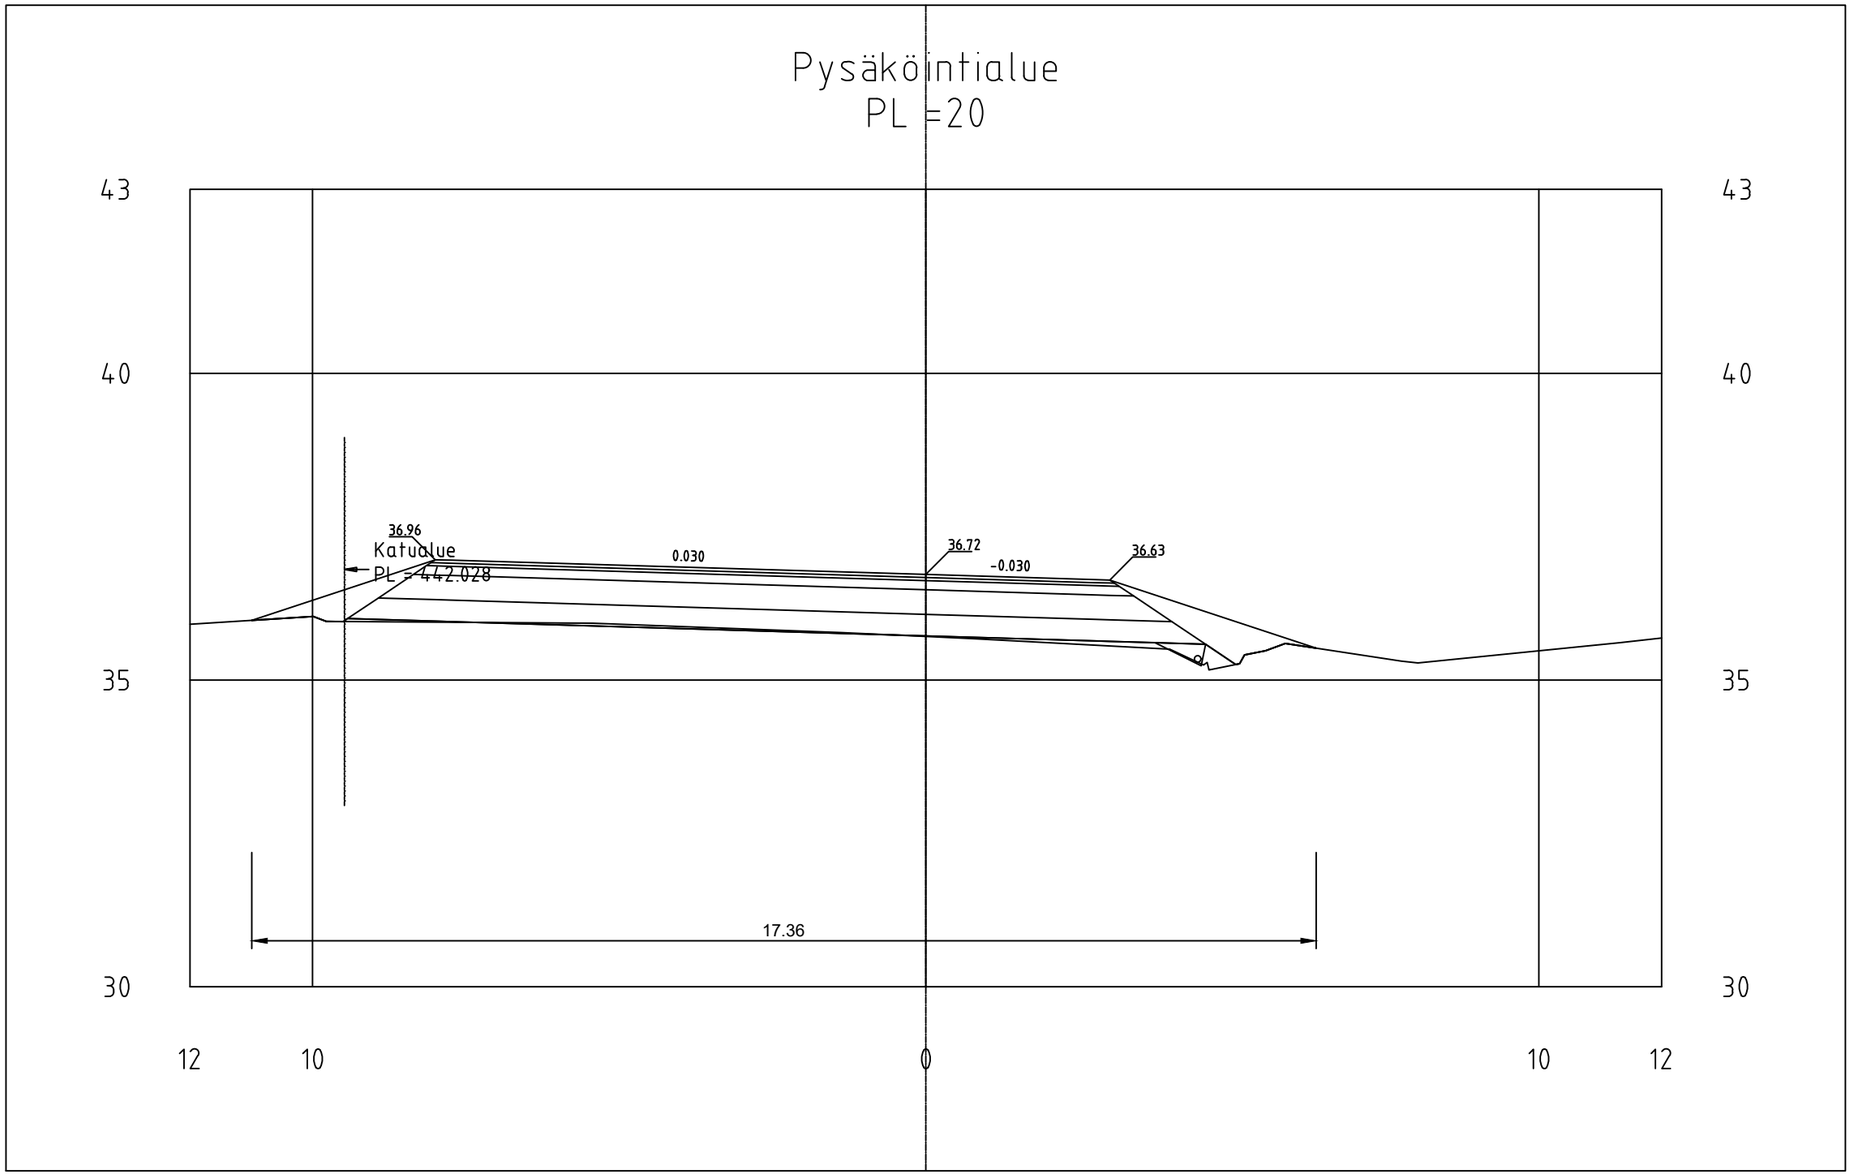


| | | | |
|---|---|---|---|
| Korkeusjärjestelmä N60 | Koordinaattijärjestelmä KKJ2 | | |
| TYÖ Pornainen, Pornaisten kunta<br>Laidunalueen kunnallistekniikka | | | |
| PIIRUSTUS Katu- ja rakennussuunnitelma<br>Poikkileikkaus - Pysäköintialue | | | |
| Maveplan Oy<br>Minna Canthin katu 25<br>(PL 1096) 70111 Kuopio<br>puh.017 288 8130 | TUTK. Mal | PIIRT. TuT | MITTAK. 1:100 |
| | SUUNN. TuT | | PVM. 30.6.2020 |
| | TARK. SaP | | PIIR. NRO<br>30031/POI8 |
| | HYV. Anl | | |