


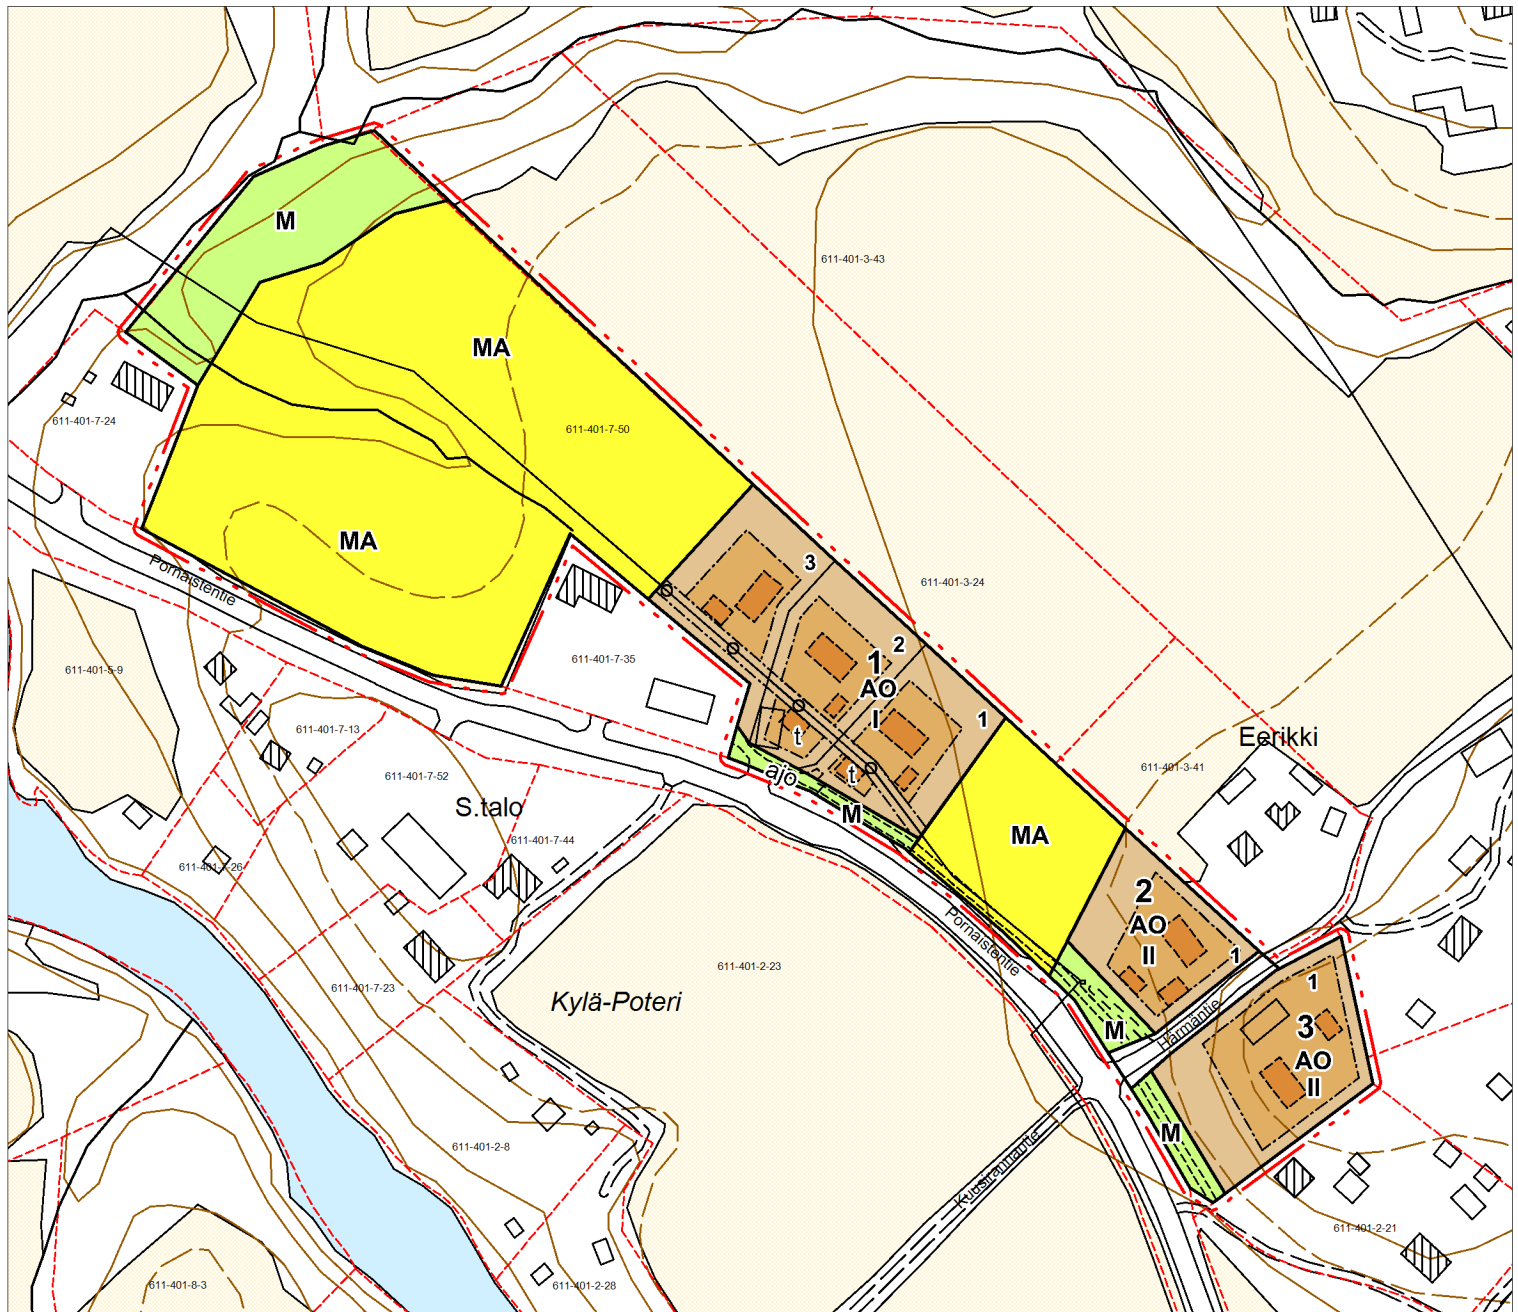

MERKINTÖJEN SELITYS JA RAKENTAMISMÄÄRÄYKSET:

- AO** Erillispientalojen alue.
Rakennuspaikalla saa olla yksi asunto.
- M** Maa- ja metsätalousalue.
- MA** Maisemallisesti arvokas peltoalue.
- 3 m suunnittelualueen rajan ulkopuolella oleva viiva.
- Alueen raja
- Rakennuspaikan raja.
- 1** Korttelin numero.
- 1** Rakennuspaikan numero
- II** Roomalainen numero osoittaa rakennusten suurimman sallitun kerrosluvun.
- Rakennusala.
- t Rakennusala, jolle saa sijoittaa talousrakennuksen.
- Ohjeellinen rakennuksen paikka.
- Tiealue.
- Ohjeellinen kevyen liikenteen yhteys.
- Johtoa varten varattu alueen osa.
- ajo Ajoyhteys.

YLEISET MÄÄRÄYKSET:

Rakennusten pääasiallinen materiaali on puu tai rappaus.
Asuinrakennuksen likimääräinen kattokaltevuus on 1:2,5-1:2

PORNAINEN

Halkian kylä

MAANKÄYTTÖSUUNNITELMA

Suunnitelma koskee tilaa
Poteri 611-401-7-50

Mittakaava 1:3000

0 20 100 m

Hyväksytty KH:ssa ,,,,

Päiväys
31.12.2020

Suunnittelija

Pertti Hartikainen

Pertti Hartikainen
dipl. ins.

KARTTAAKO OY
Pakkamestarinkatu 3
00520 Helsinki
p. 0400-425390
sähköp: phartikainen@kolumbus.fi