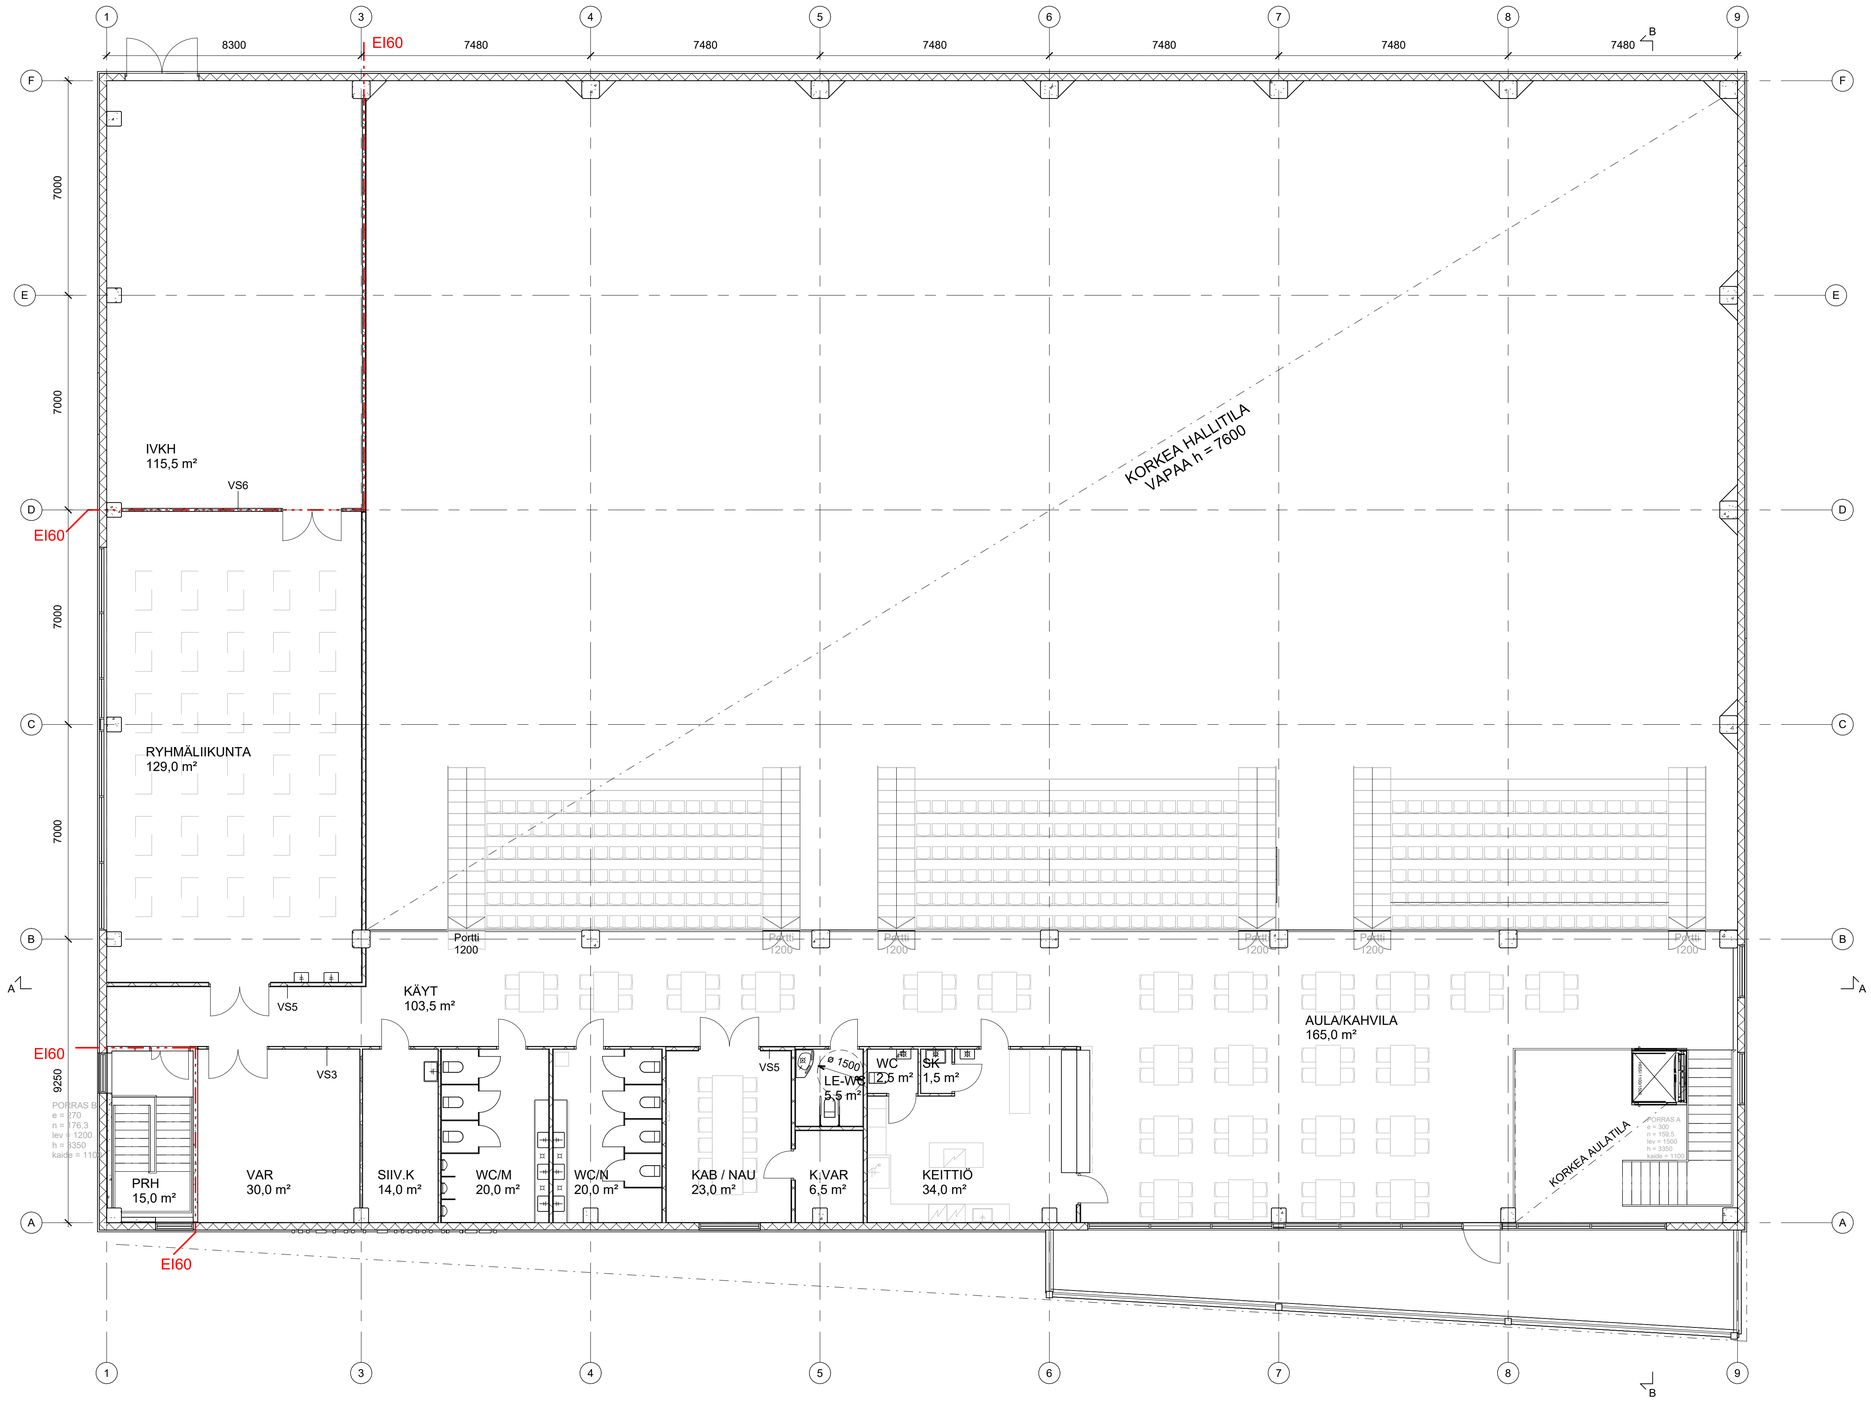

Tasokoordinaatisto / Plankoordinatsystem:

Korkeusjärjestelmä / Höjdsystem:

Kaupunginosa / Kylä · Kortteli / Tila · Tontti / Rno	Viranomaisten merkintöjä
Rakennustoimenpide: UUDISRAKENNUS	Piirustuslaji: LUONNOS · Juokseva numero
Rakennuksen numero / Rakennusten numerot / Rakennustunnus / Rakennustunnukset	
Rakennuskohde: PORNAISTEN MONITOIMIHALLI Katuosoite 1 KAUPUNKI 00000	Piirustuksen sisältö: 2. KERROS · mittakaava: 1 : 100
Suunnittelijan yhteystiedot: yritys, osoite ja puhelinnumero: suunnitteluhuone, Arkkitehtitoimisto ja sisustusarkkitehtitoimisto, Lavaluhdon Puistotie 10 C M2, 00810 Helsinki, p. +358 - 9 - 175 971	Työnumero: 836 - 03 · Piirustuksen tunnus · muutos
Vastuullinen suunnittelija: nimi, tutkinto, allekirjoitus ja päiväys: Mikko Juntura, Arkkitehti SAFA, 21.05.2025	Suunnitteluala: ARK · Tiedosto