


PORNAISTEN PORTIN OSAYLEISKAAVA

3.6.2025

KARTTAAKO OY

Pertti Hartikainen

0 100 300 m
1:5000

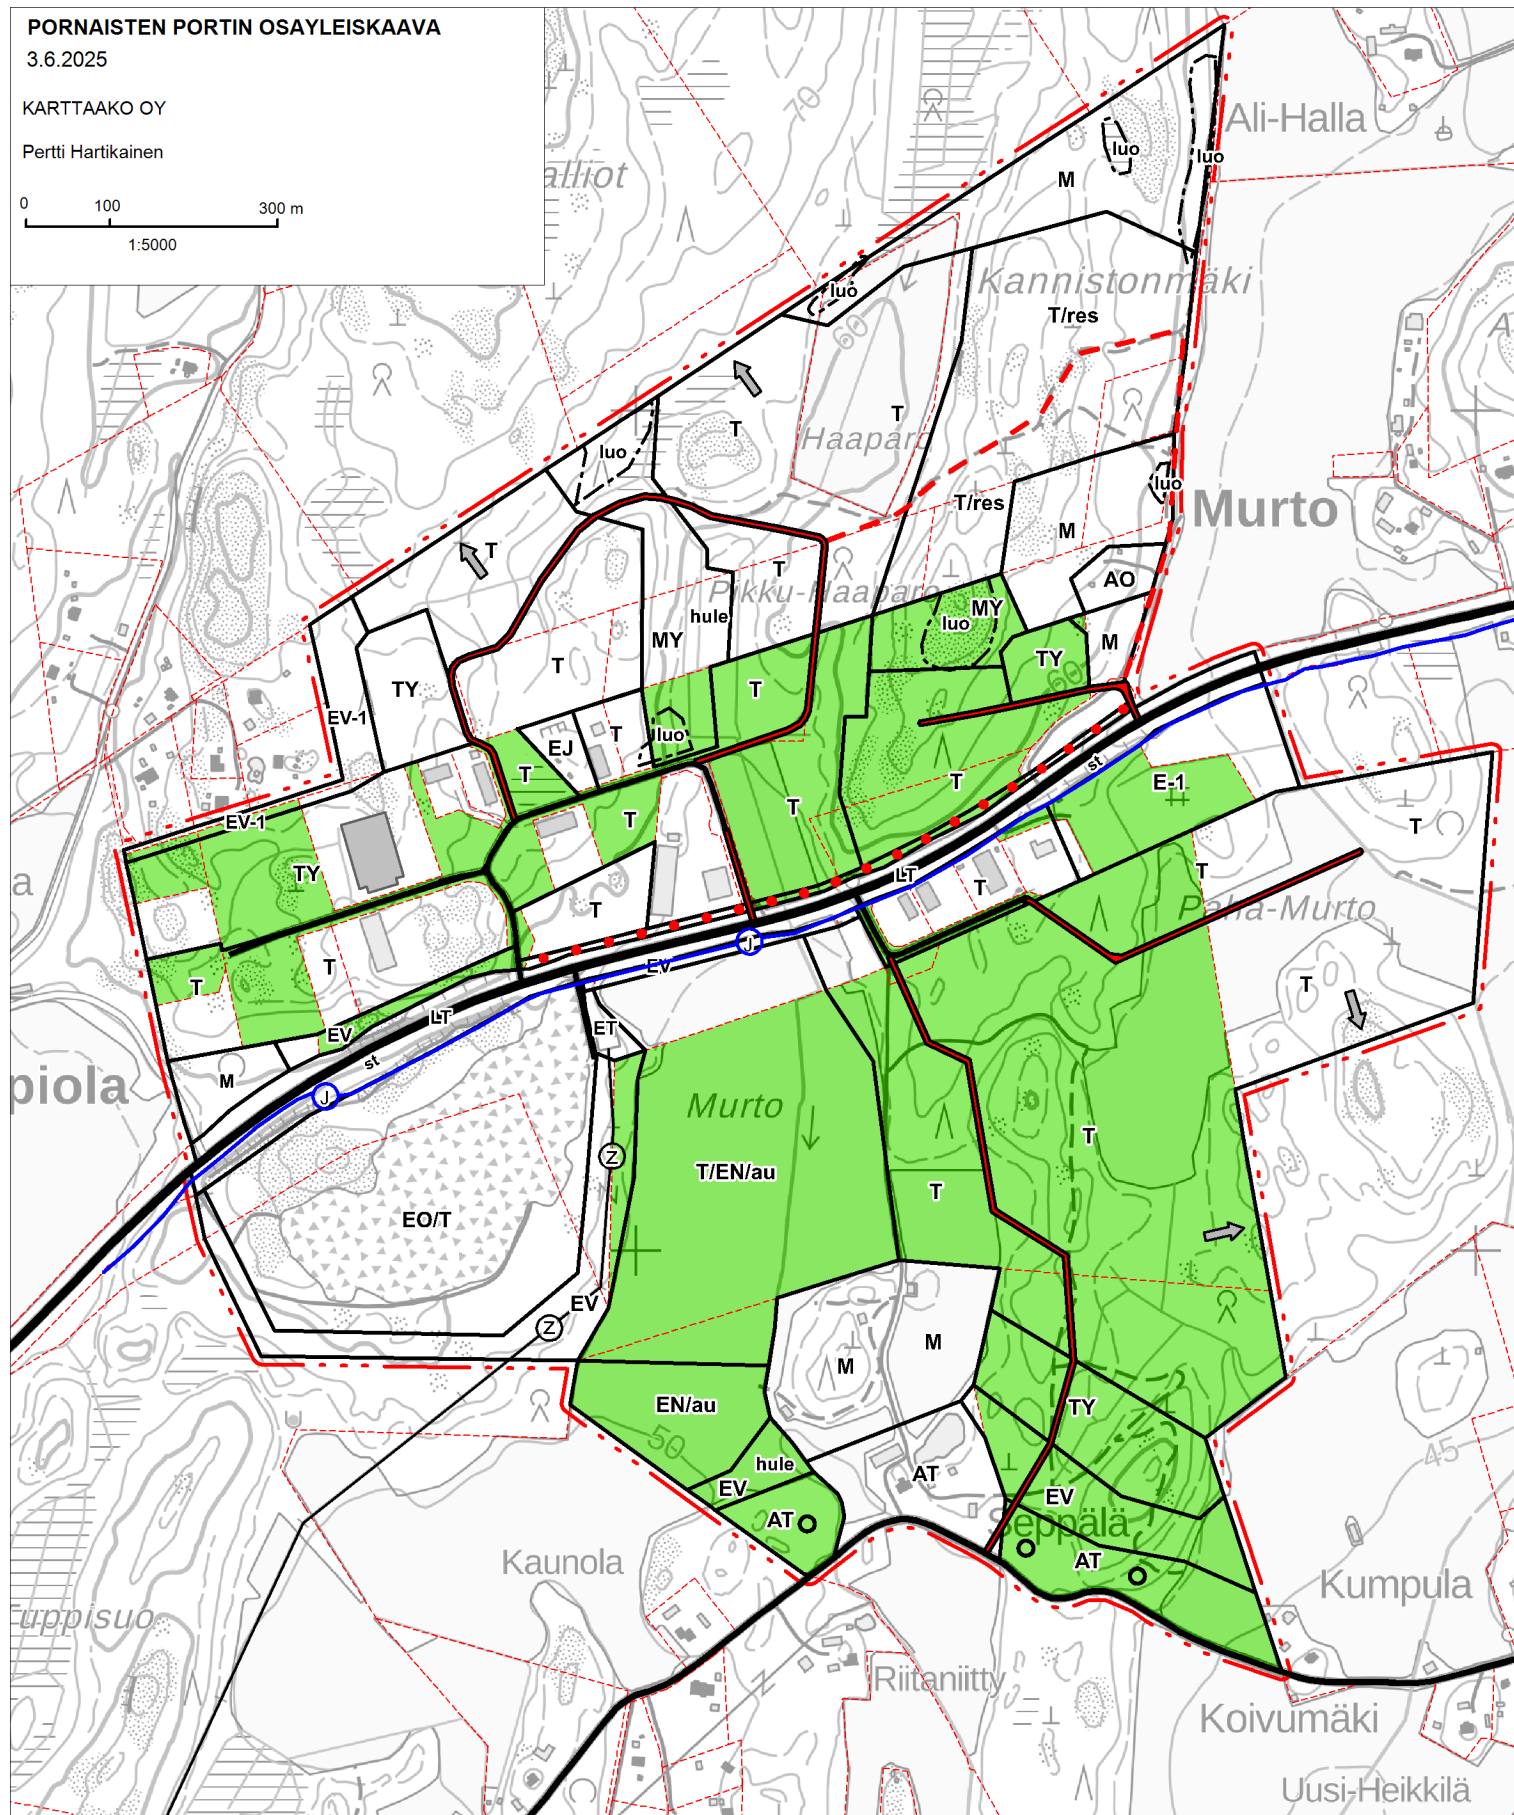

YLEISKAAVAN SUHDE KUNNAN MAANOMISTUKSEEN

Liite 3



Kunnan maanomistus