

PIIRUSTUSMERKINNÄT  
Nykyinen kasvillisuus ja korkeusasema

nyk.  
+40.3 Nykyinen korkeusasema

✖ Valaisinpylväs nyky.


Rakennettava alue

Ajorata

Niitty

+40.9 Kadun likimääräinen korkeusasema

Rumpuputki uusi

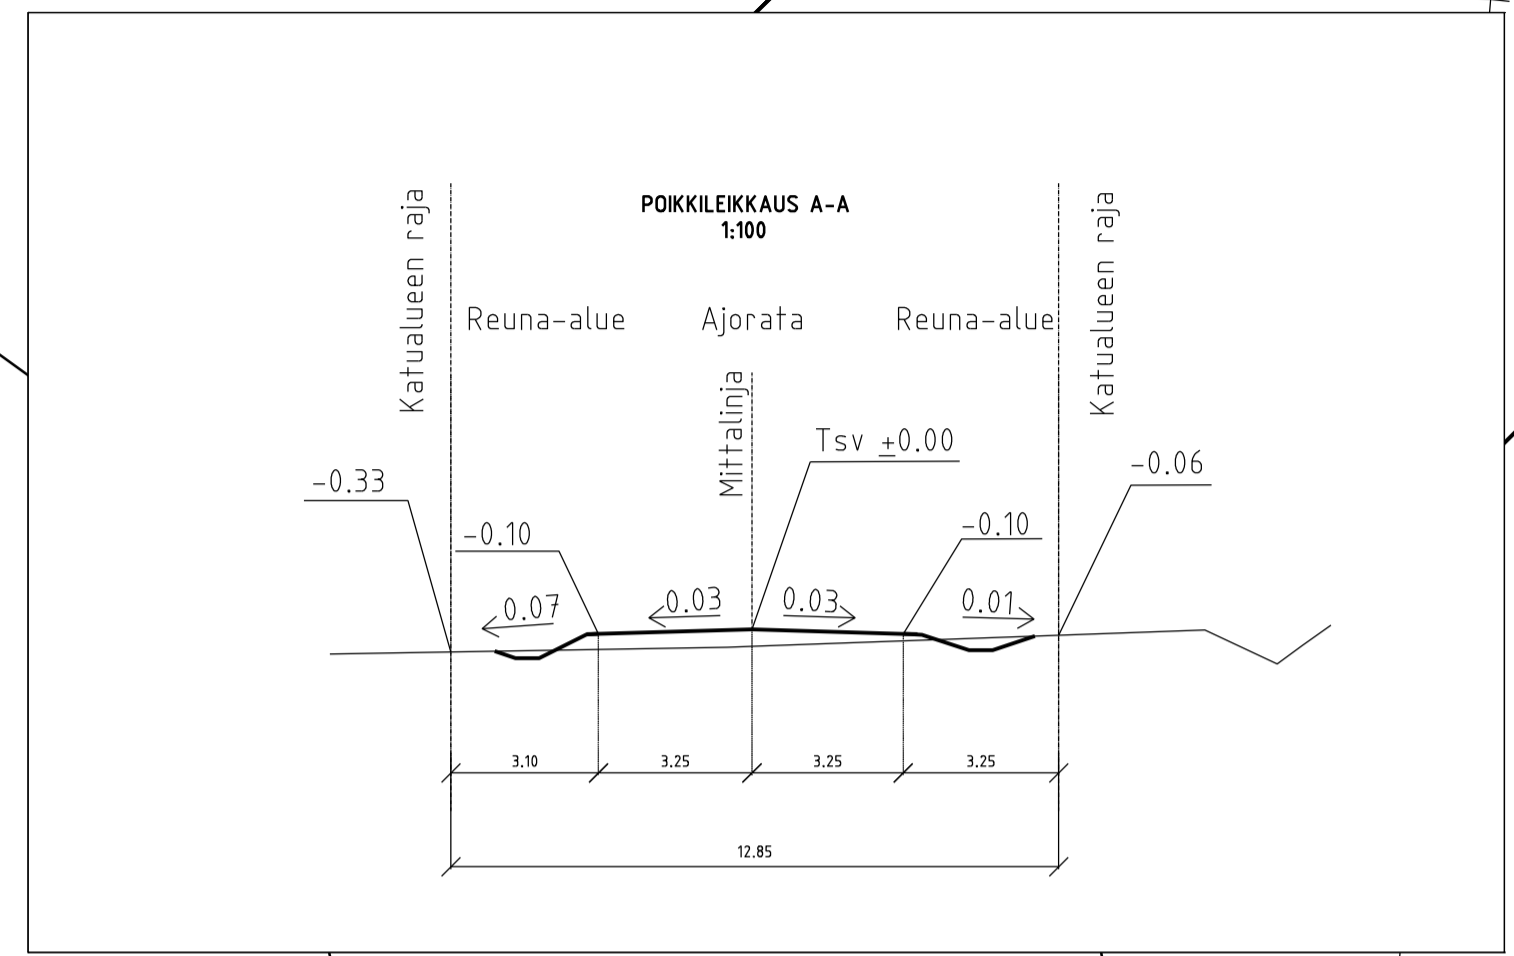

|   |  |   |                              |          |          |
|---|--|---|------------------------------|----------|----------|
| Koordinaattijärjestelmä<br>GK25                                     |  | Korkeusjärjestelmä<br>N2000                                     |                              |          |          |
| KOHTEEN NIMI JA OSOITE<br>Pornaisten kunta<br>Liikuntakatu          |  | PIIRUSTUKSEN SISÄLTÖ<br>Katusuunnitelma<br>Tyyppipoikkileikkaus | MITTAKAAVA<br>1:500<br>1:100 |          |          |
|   |  | TIEDOSTO<br>25025672.dwg  |                              |          |          |
|   |  | SUUNN.<br>J. Kärkiö   | SUUNNALA                     | TYÖ N:O  | PIIR N:O |
| Sweco Finland Oy<br>Lemminkäisenkatu 34, 20700 TURKU • 0207 393 000 |  | 27.5.2026   | TKA                          | 25025672 | 001      |