


JULKISIVUMATERIAALIT JA -VÄRIT, LAAJENNUS:

- 1. BETONIKATTOTIILI, TUMMA HARMAA
- VAAKAPANELOINTI, MAALATTU
2a. Poltettu siena, 2b. Harmaa, 2c. Vanha sininen, 2d. Falu-punainen, 2e. Siena
- 3. KAPEA JULKISIVUPANELOINTI, MAALATTU, VALKOINEN
- JULKISIVULEVY, MAALATTU
4a. Vaalea harmaa, 4b. Tumma harmaa
- 5. SOKKELI, SILEÄ RAPPAUS, LUONNONHARMAA (kuten vanha sokkeli)
- 6. IKKUNAPELLITYKSET, SINKITTY TERÄS
- 7. KATOSTEN METALLIOSAT, KAITTEET, PELLITYKSET, KATTOVARUSTEET, TUMMA HARMAA
- 8. IKKUNAT, POLTTOMAAL, ALUMIINI, TUMMA HARMAA OVET, MAALATTU PUU, TUMMA HARMAA

JULKISIVUMATERIAALIT JA -VÄRIT, VANHA RAKENNUS:

- 1v. BETONIKATTOTIILI, TUMMA HARMAA (va)
- VAAKAPANELOINTI, MAALATTU (va)
2av. Poltettu siena, 2bv. Harmaa, 2cv. Vanha sininen, 2dv. Falu-punainen, 2ev. Siena
- 3v. KAPEA JULKISIVUPANELOINTI, MAALATTU, VALKOINEN (va)
- JULKISIVULEVY, MAALATTU (va)
4av. Vaalea harmaa, 4bv. Tumma harmaa
- 5v. SOKKELI, SILEÄ RAPPAUS, LUONNONHARMAA (va)
- 6v. IKKUNAPELLITYKSET, SINKITTY TERÄS (va)
- 7v. IKKUNAT, OVET, KATTOVARUSTEET, PELLITYKSET, KATOSTEN REUNAT, TUMMA HARMAA (va)

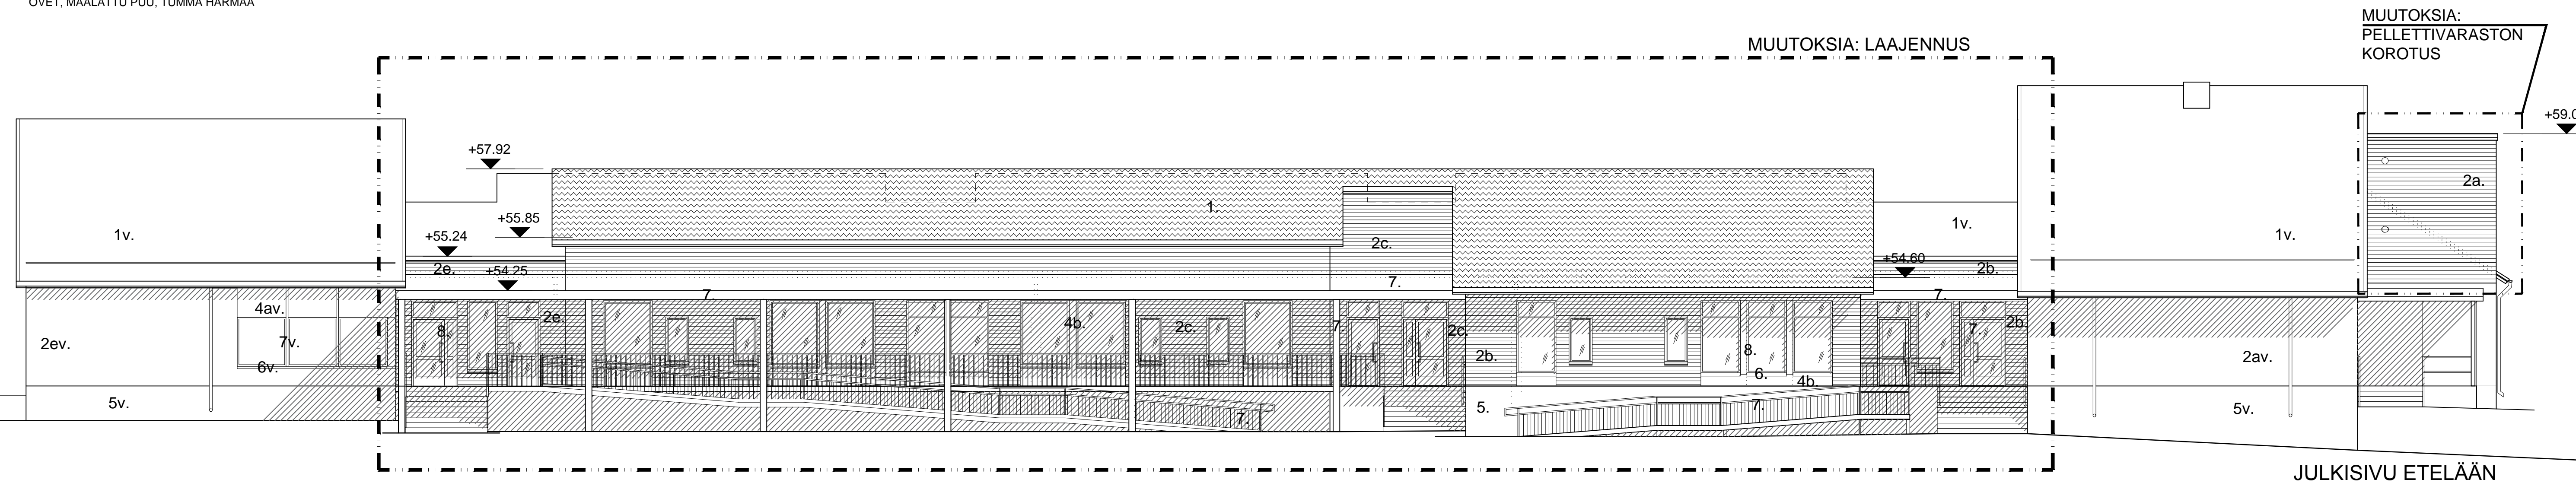

LINNUNLAULUN PÄIVÄKOTI LAAJENNUS	
PAALA / 90 / 5:112	PÄÄPIIRUSTUS
PAALANTIE 1, 07170 PORINAINEN	
JULKISIVU ETELÄÄN	1:100 ARK 08(12)
LAHTI 25.05.2020	
	
<small>RAUTATIENKATU 19 A, 15110 LAHTI www.hm-arkkitehdit.com 010 3285750</small>	
<small>ANNELI HELLSTEN 040 5501434 SEPPÖ MARKKU 050 5566030 etunimi.sukunimi@hm-arkkitehdit.com</small>	