


KUIVATUS

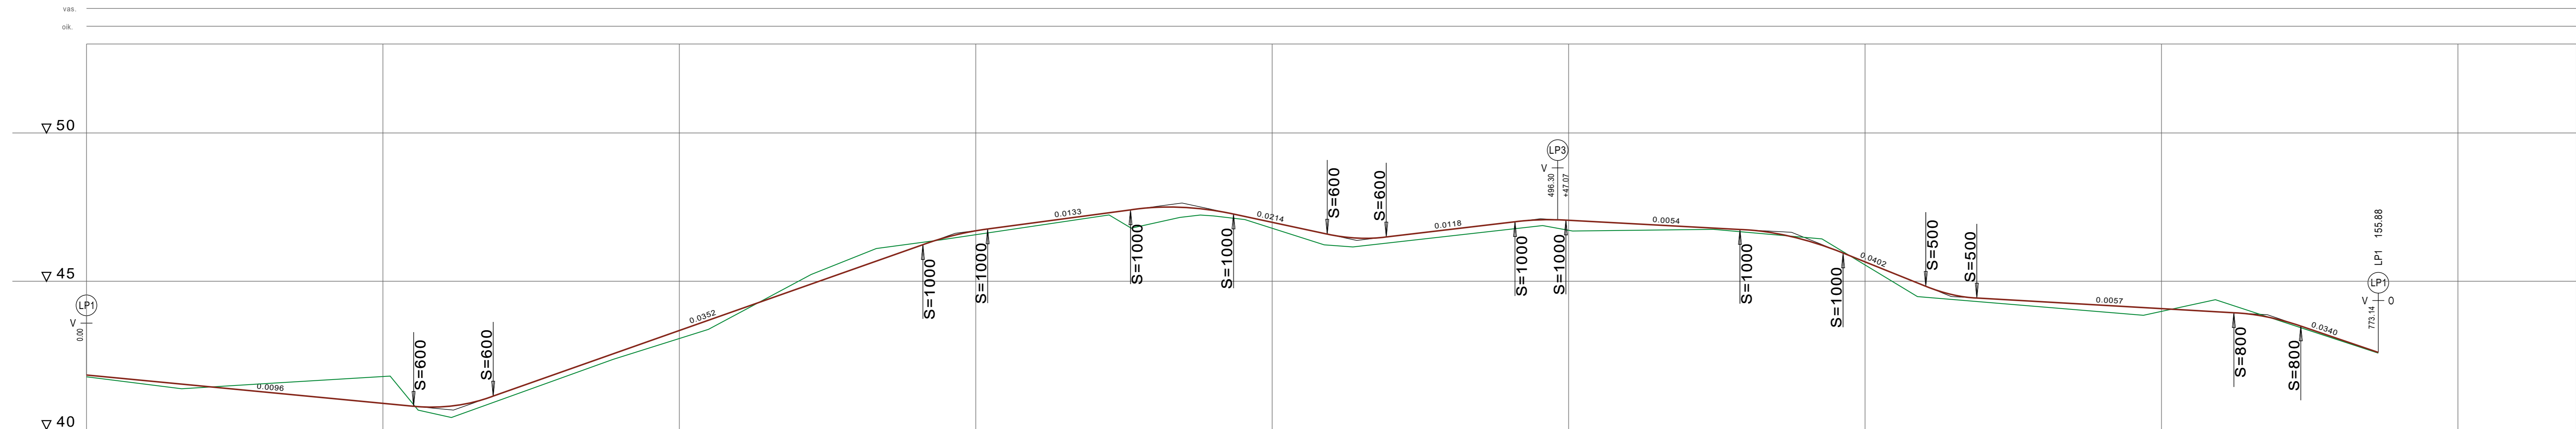

VESIJOHTO	LAEN KORKEUS PUTKEN MITAT, LAATU	
HULEVESIVIAMÄRI	PAALU SISÄPOHJAN KORKEUS PUTKEN MITAT, LAATU	
JÄTEVESIVIAMÄRI	PAALU KAIVOVALI, KALTEVUUS SISÄPOHJAN KORKEUS PUTKEN MITAT, LAATU	
PUTKIEN PERUSTAMISTAPA		
PÄÄLLYSRAKENNE		
MATKA	0,00	
KALTEVUUS / PYÖRISTYSSÄDE	0,00	
TASAUSSIIVAN KORKEUS	41,78 -41,84	
MAANPINNAN KORKEUS	41,65 -41,74	
PAALUTUS	0	
KAAREVUUS	Sr	
AJORADAN SIVUKALTEVUUS		

Liite 28 c, khall 7.6.2021 § 122

KOHTEEN NIMI JA OSOITE		PIIRUSTUKSEN SISÄLTÖ		MITTAKAAVA	
PORNAINEN KUNTA KOTOJÄRVEN KUNTORATA		Pituusleikkaus Esteetön luontopolku (LP2)		1:1000/1:100	
TUNNUS	MUUTOS	SUUNN.	PAIVÄYS	TARK.	
B	Linjaus ja tasaus muutettu.	fimina	14.5.2021		
A	Tasaus muutettu	fimina	25.4.2019		
SWECO		TIEDOSTO			
Sweco Infra & Rail Oy Uudenmaankatu 19A, 20700 TURKU * 0207 393 000		SUUNN. FIMINA	TARK.	SUUNN.ALA	TYÖ N:O
12.12.2018		TKA	20602119	PIIR N:O	MUUTOS
				11	B