


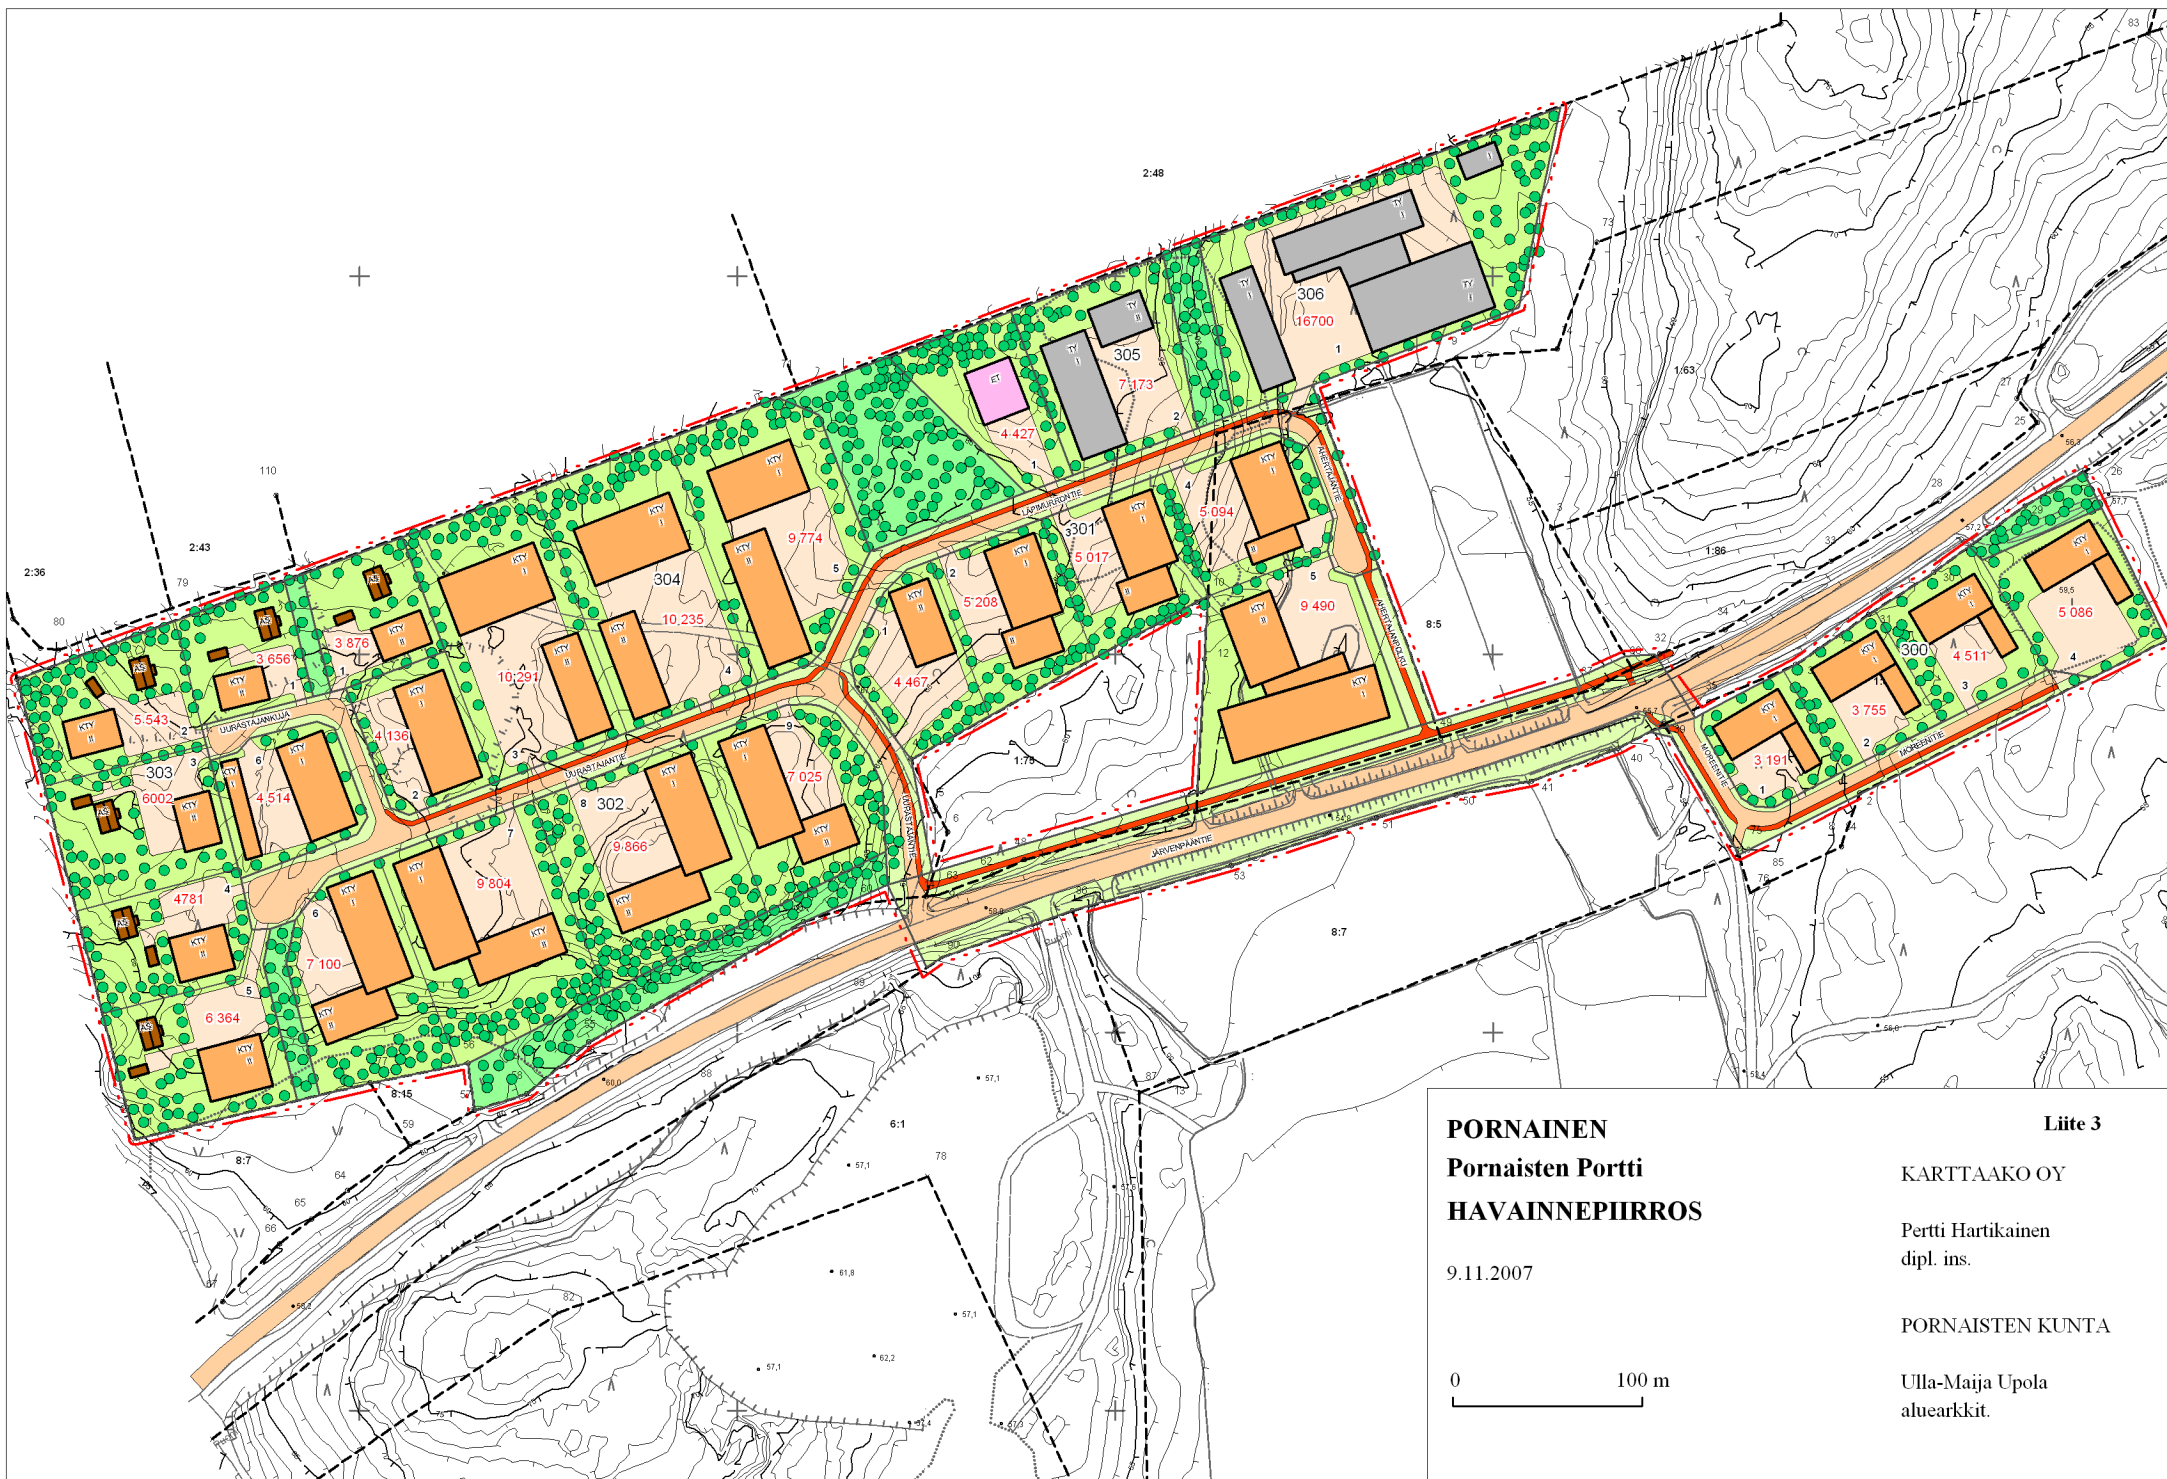

PORNAINEN
Pornaisten Portti
HAVAINNEPIIRROS

9.11.2007

0 100 m

Liite 3

KARTTAAKO OY

Pertti Hartikainen
dipl. ins.

PORNAISTEN KUNTA

Ulla-Maija Upola
aluearkkit.