


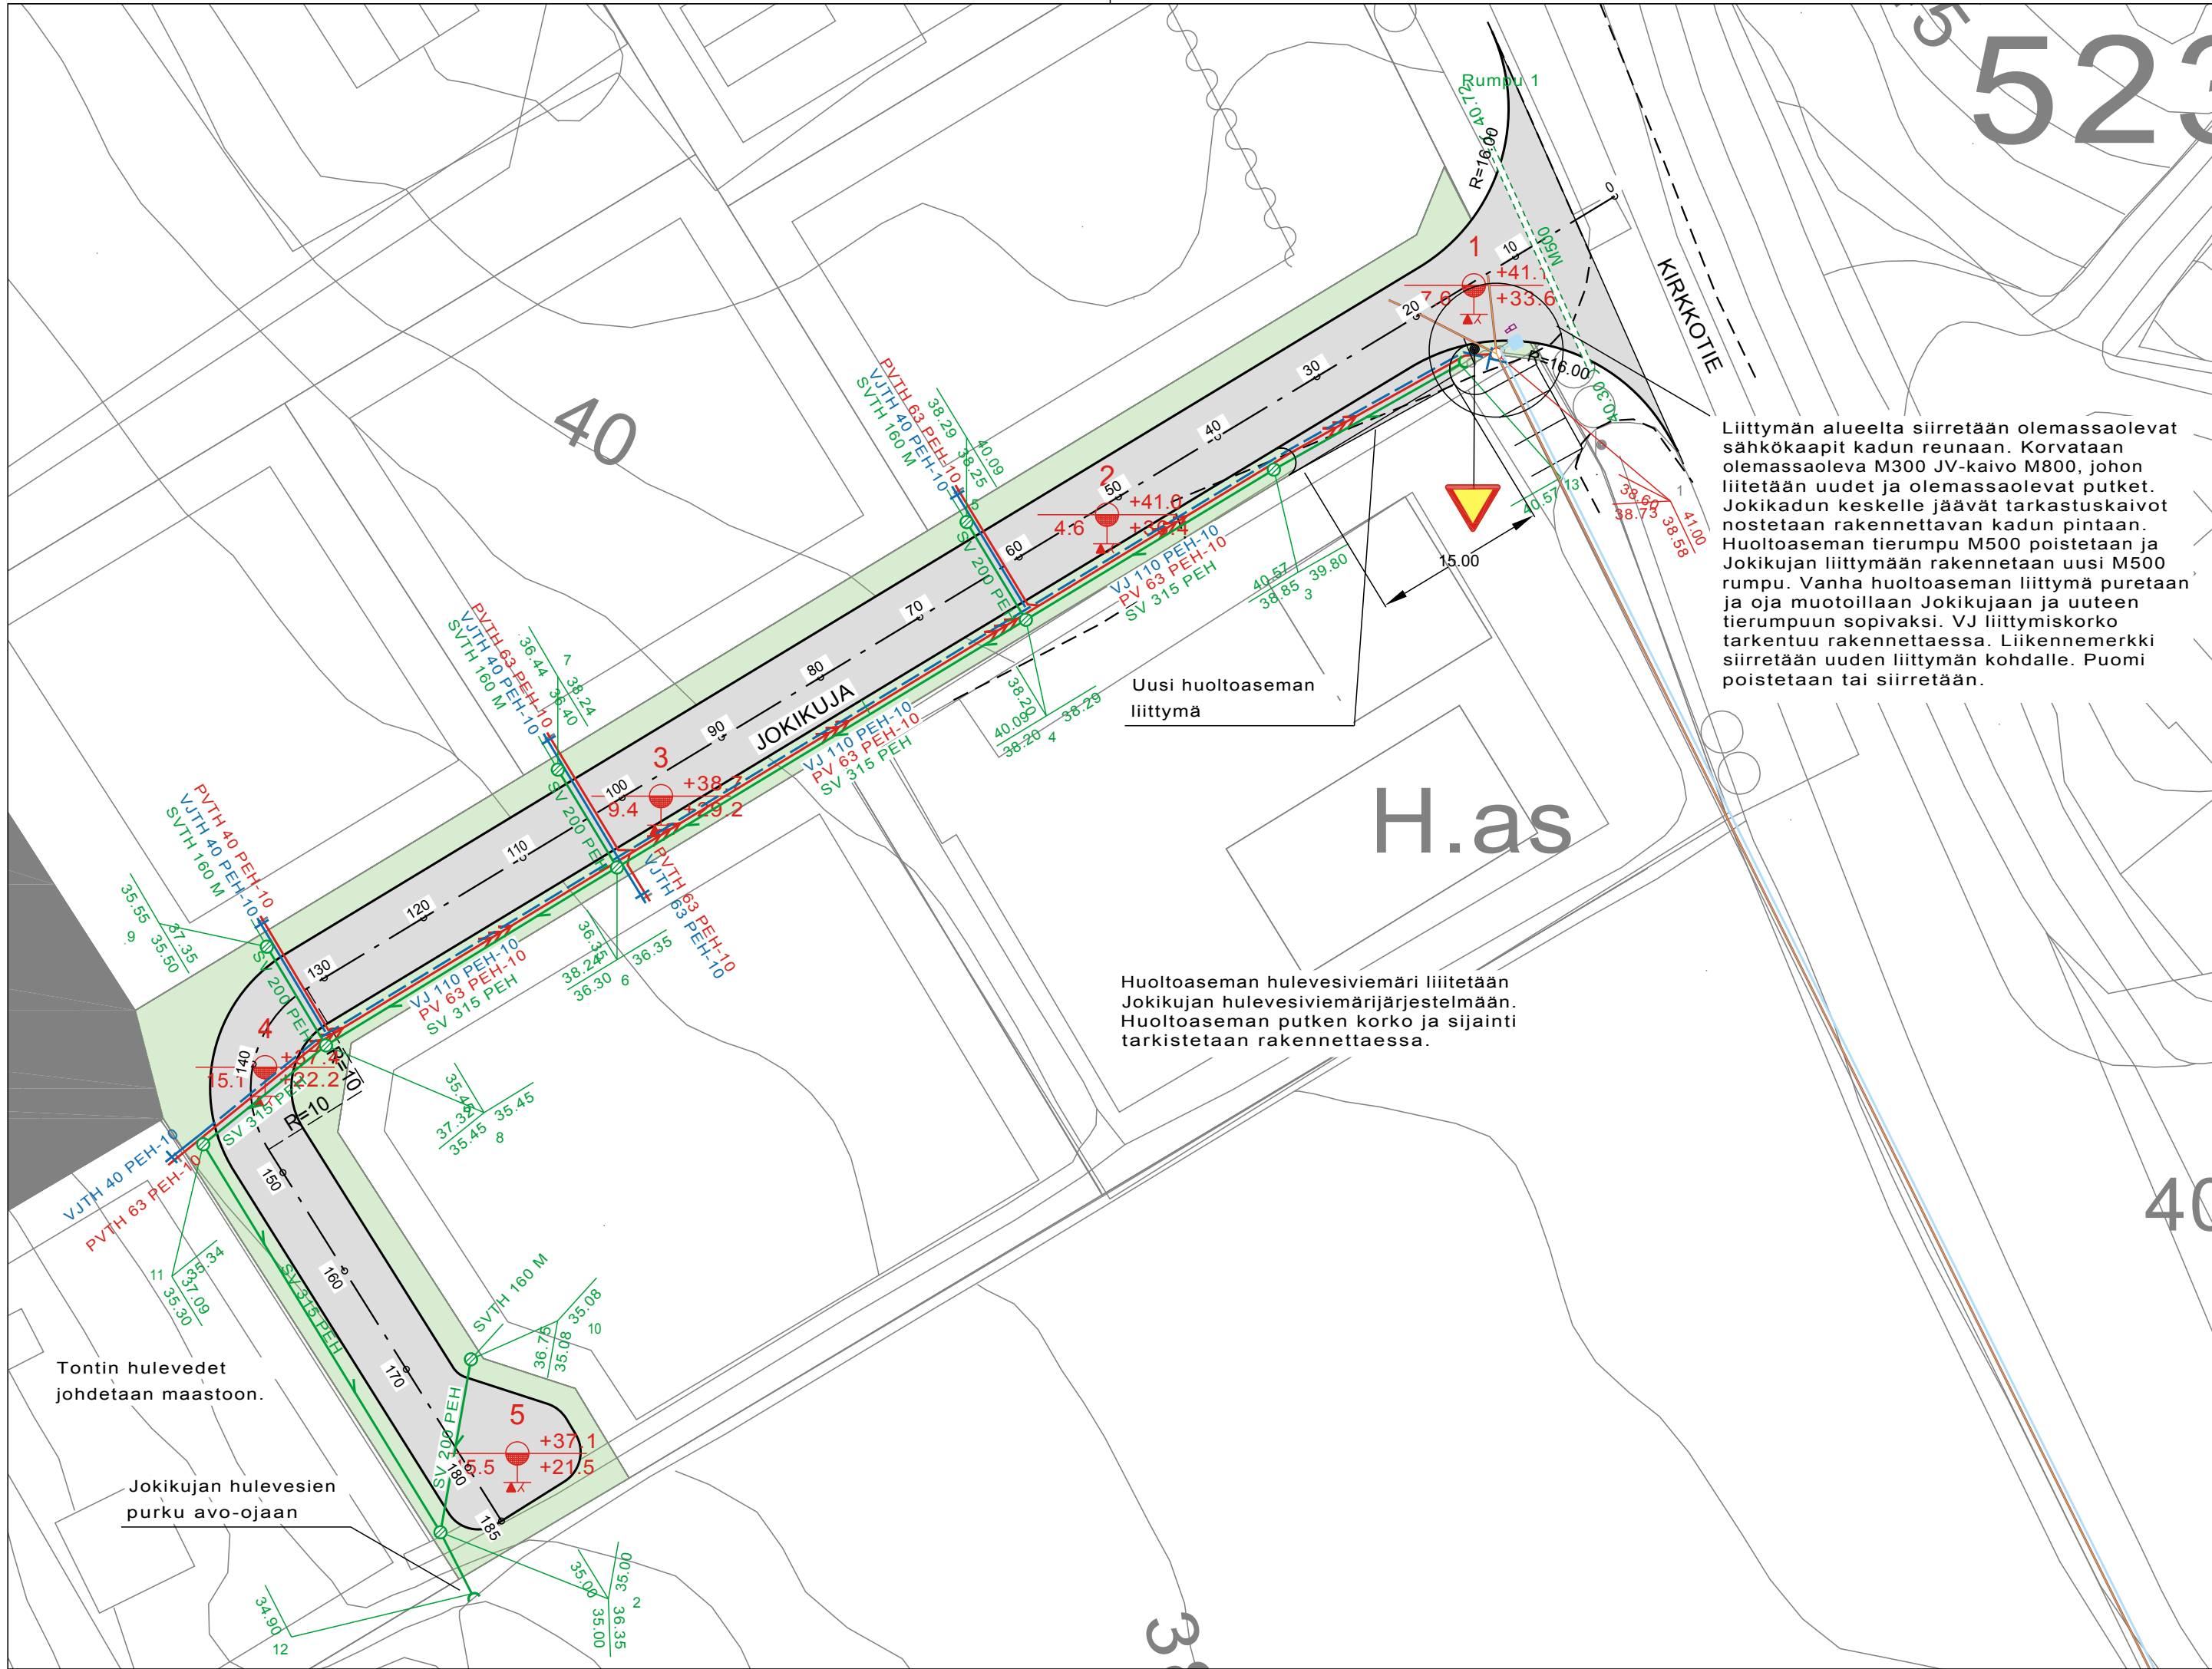

MERKINTÖJEN SELITYKSET:

- SUUNNITELTU KATU, ASFALTTI
- SUUNNITELTU VIHERALUE, NURMI
- RAKENNETTU JÄTEVESIVIEMÄRI
- RAKENNETTU VESIJOHTO
- MITATTU KADUNREUNA, ASFALTTI
- SUUNNITELTU PAINEVIEMÄRI
- SUUNNITELTU VESIJOHTO
- SUUNNITELTU HULEVESIVIEMÄRI
- MITATUT SÄHKÖKAAPIT
- SUUNNITELTU RUMPU

Koordinaattijärjestelmä ETRS-GK25		Korkeusjärjestelmä N60					
KOHTEEN NIMI JA OSOITE Pornaisten kunta Suunnittelualue 1 Jokikuja		PIIRUSTUKSEN SISÄLTÖ Asemapiirros Jokikuja				MITTAKAAVA 1:500	
	SUUNN. FIJOAM	TIEDOSTO 20601187_kartta					
	TARK.						
	HYV.	SUUNN.ALA	TYÖ N:O	PIIR N:O	MUUTOS		
	Sweco Ympäristö Oy Uudenmaankatu 19A, 20700 TURKU * 0207 393 000	30.3.2017	TKA	20601187	201	.	