


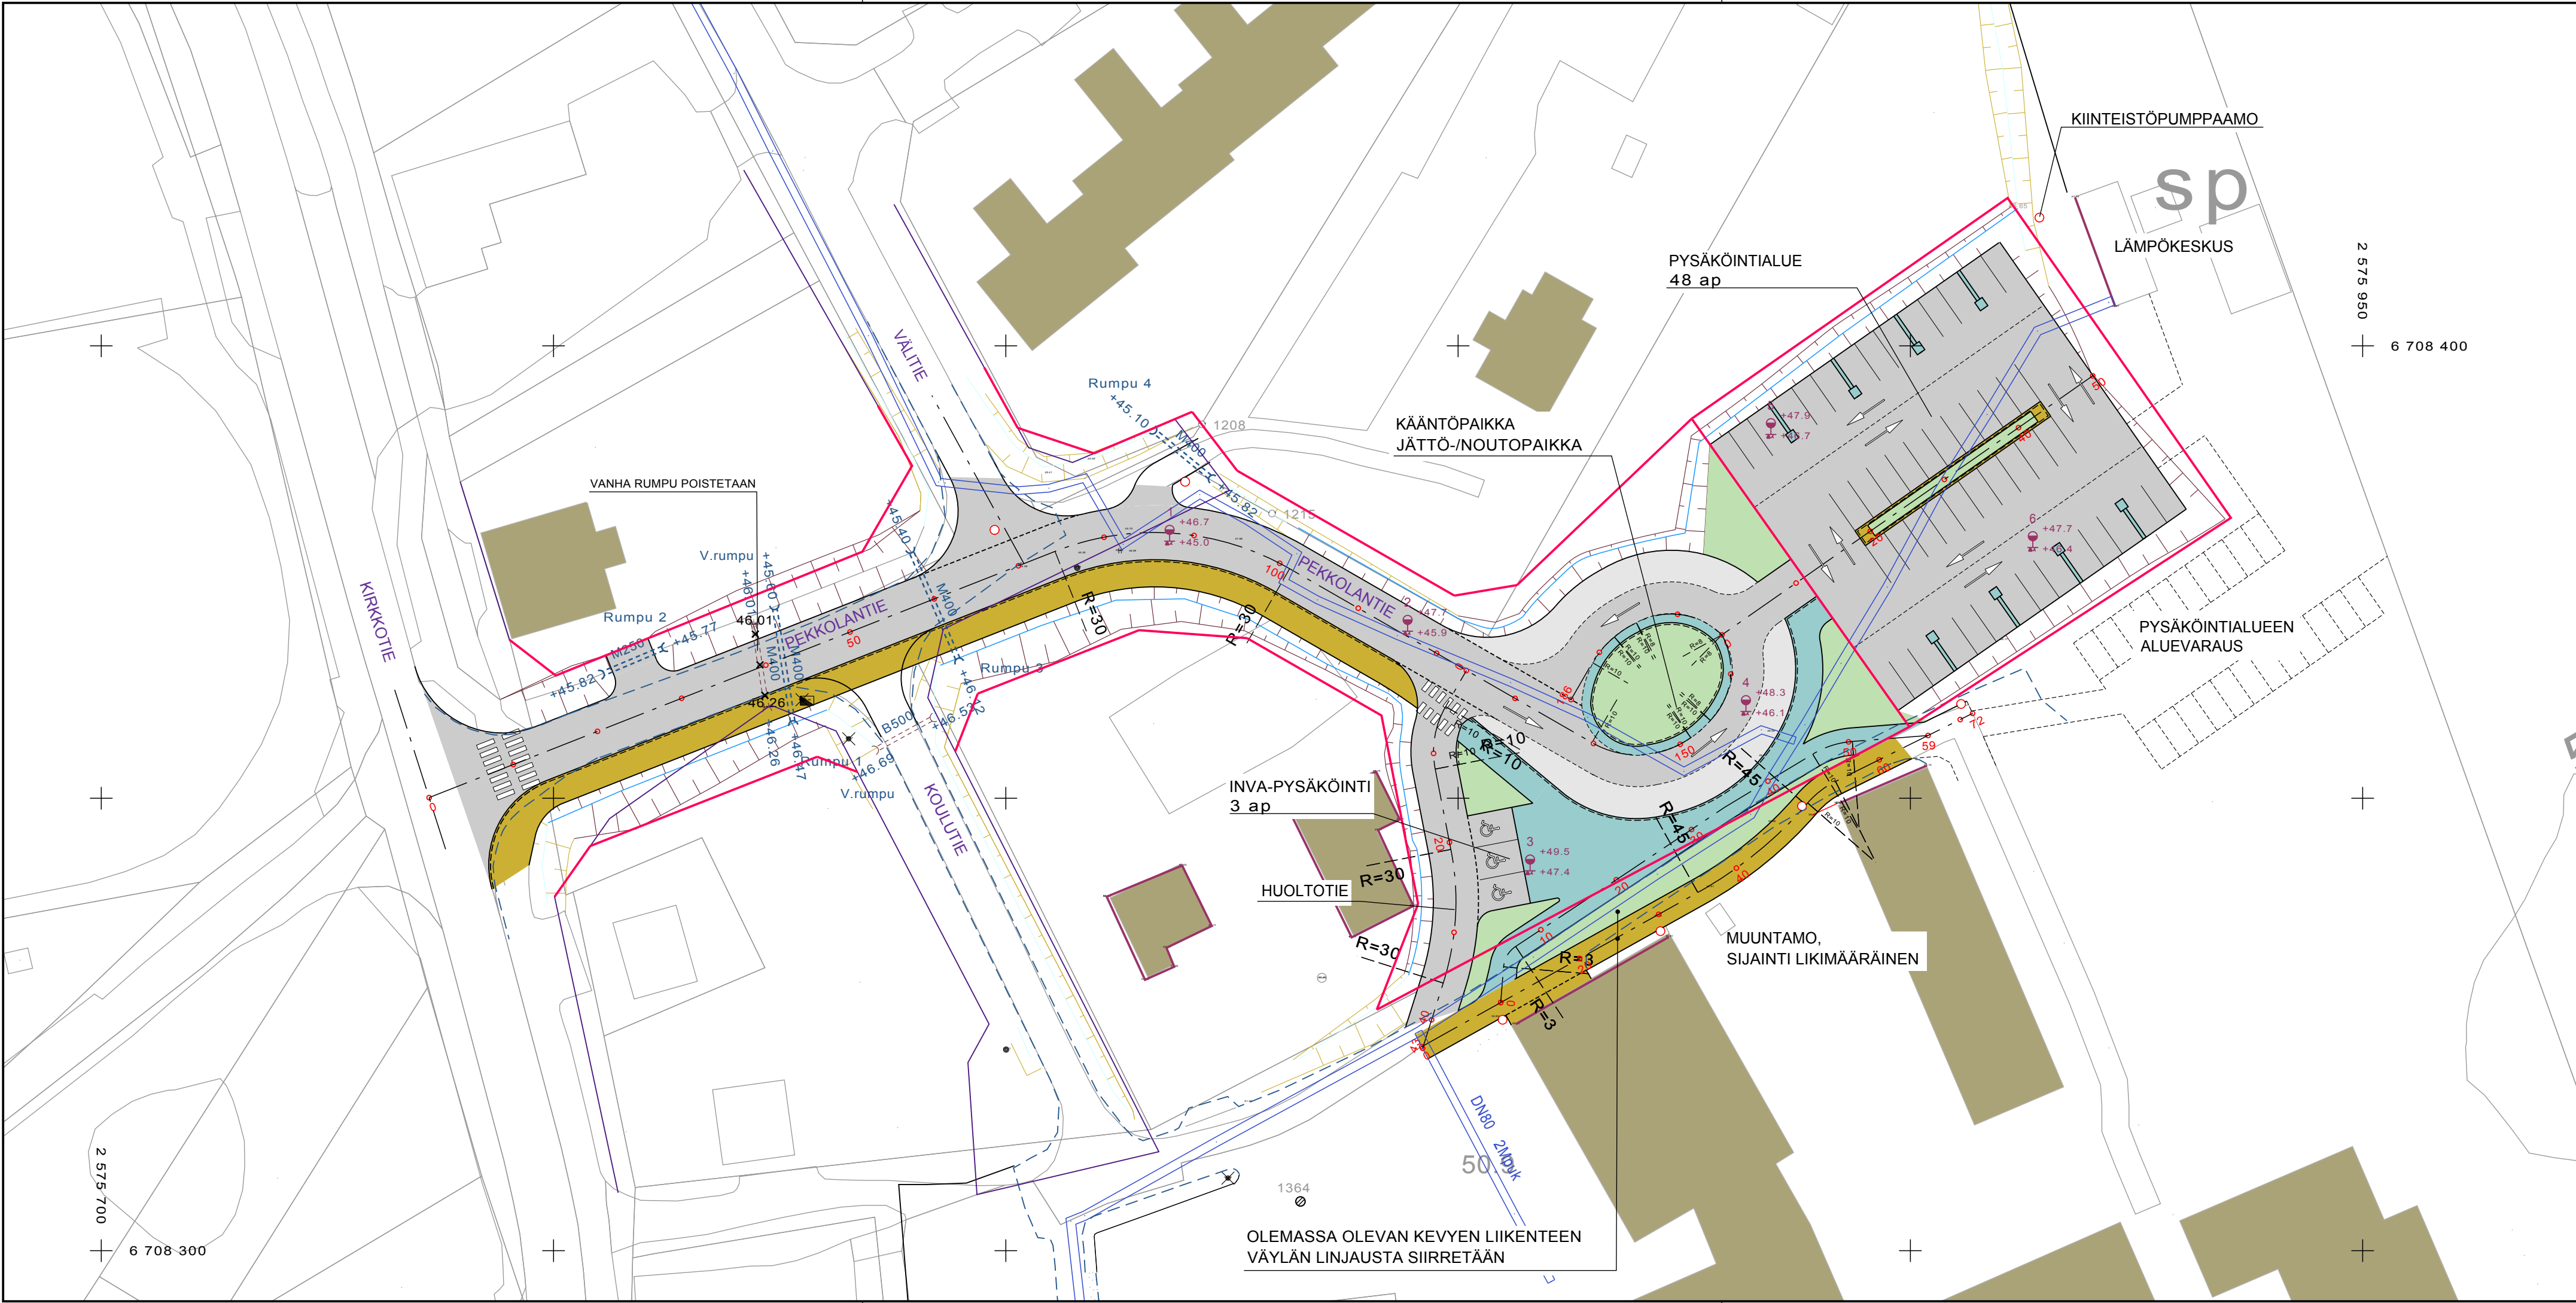

MERKINTÖJEN SELITYKSET

- AJANTASAKAAVAN MUKAINEN LIKIMÄÄRÄINEN TIEALUEEN RAJA
- OHJEELLINEN LIIKENNEALUEEN RAJA KAAVOITUKSEN POHJAKSI
- AJORATA, ASFALTTI
- AJORADAN LEVENNYS/ LINJA-AUTOKAISTA, BETONIKIVI TAI VÄRILLINEN ASFALTTI
- JALANKULKU/KEVYT LIIKENNE, BETONIKIVI
- KEVYEN LIIKENTEEN VÄYLÄ, ASFALTTI
- VIHERALUETTA
- NYKYISEN KESTOPÄÄLLYSTEEN MITATTU REUNA
- REUNATUKI, UPOTETTAVA
- OLEMASSA OLEVA AVO-OJA
- RAKENNETTAVA AVO-OJA/PAINANNE
- OLEMASSA OLEVA RUMPU
- RAKENNETTAVA RUMPU
- OLEMASSA OLEVA KAUKOLÄMPÖVERKKO
- OLEMASSA OLEVA JÄTEVESIVIEMÄRIN KAIVO

HUOM! PÄÄLLYSTEMATERIAALIEN TYYPIT OVAT MÄÄRITELTY VIHERSUUNNITELMASSA JA TYÖSELOSTUKSESSA

RAKENNUSKOHTTEEN NIMI JA OSOITE		PIIRUSTUKSEN SISÄLTÖ		MITTAKAAVA	
PORNAINEN KUNTA PEKKOLANTIE JATKE JA PYSÄKÖINTIALUE		ASEMAPIIRUSTUS		1:500	
		.		.	
		.			
		TIEDOSTO			
		e25652_KARTTA_clu.dwg			
		SUUNN. ALA	TYÖ N:O	PIIR N:O	MUUTOS
AIRIX Ympäristö Oy PL 669, 20701 TURKU * 010 2414 400		TARK. HAR	TKA	E25651.20	201
25.1.2013					.