


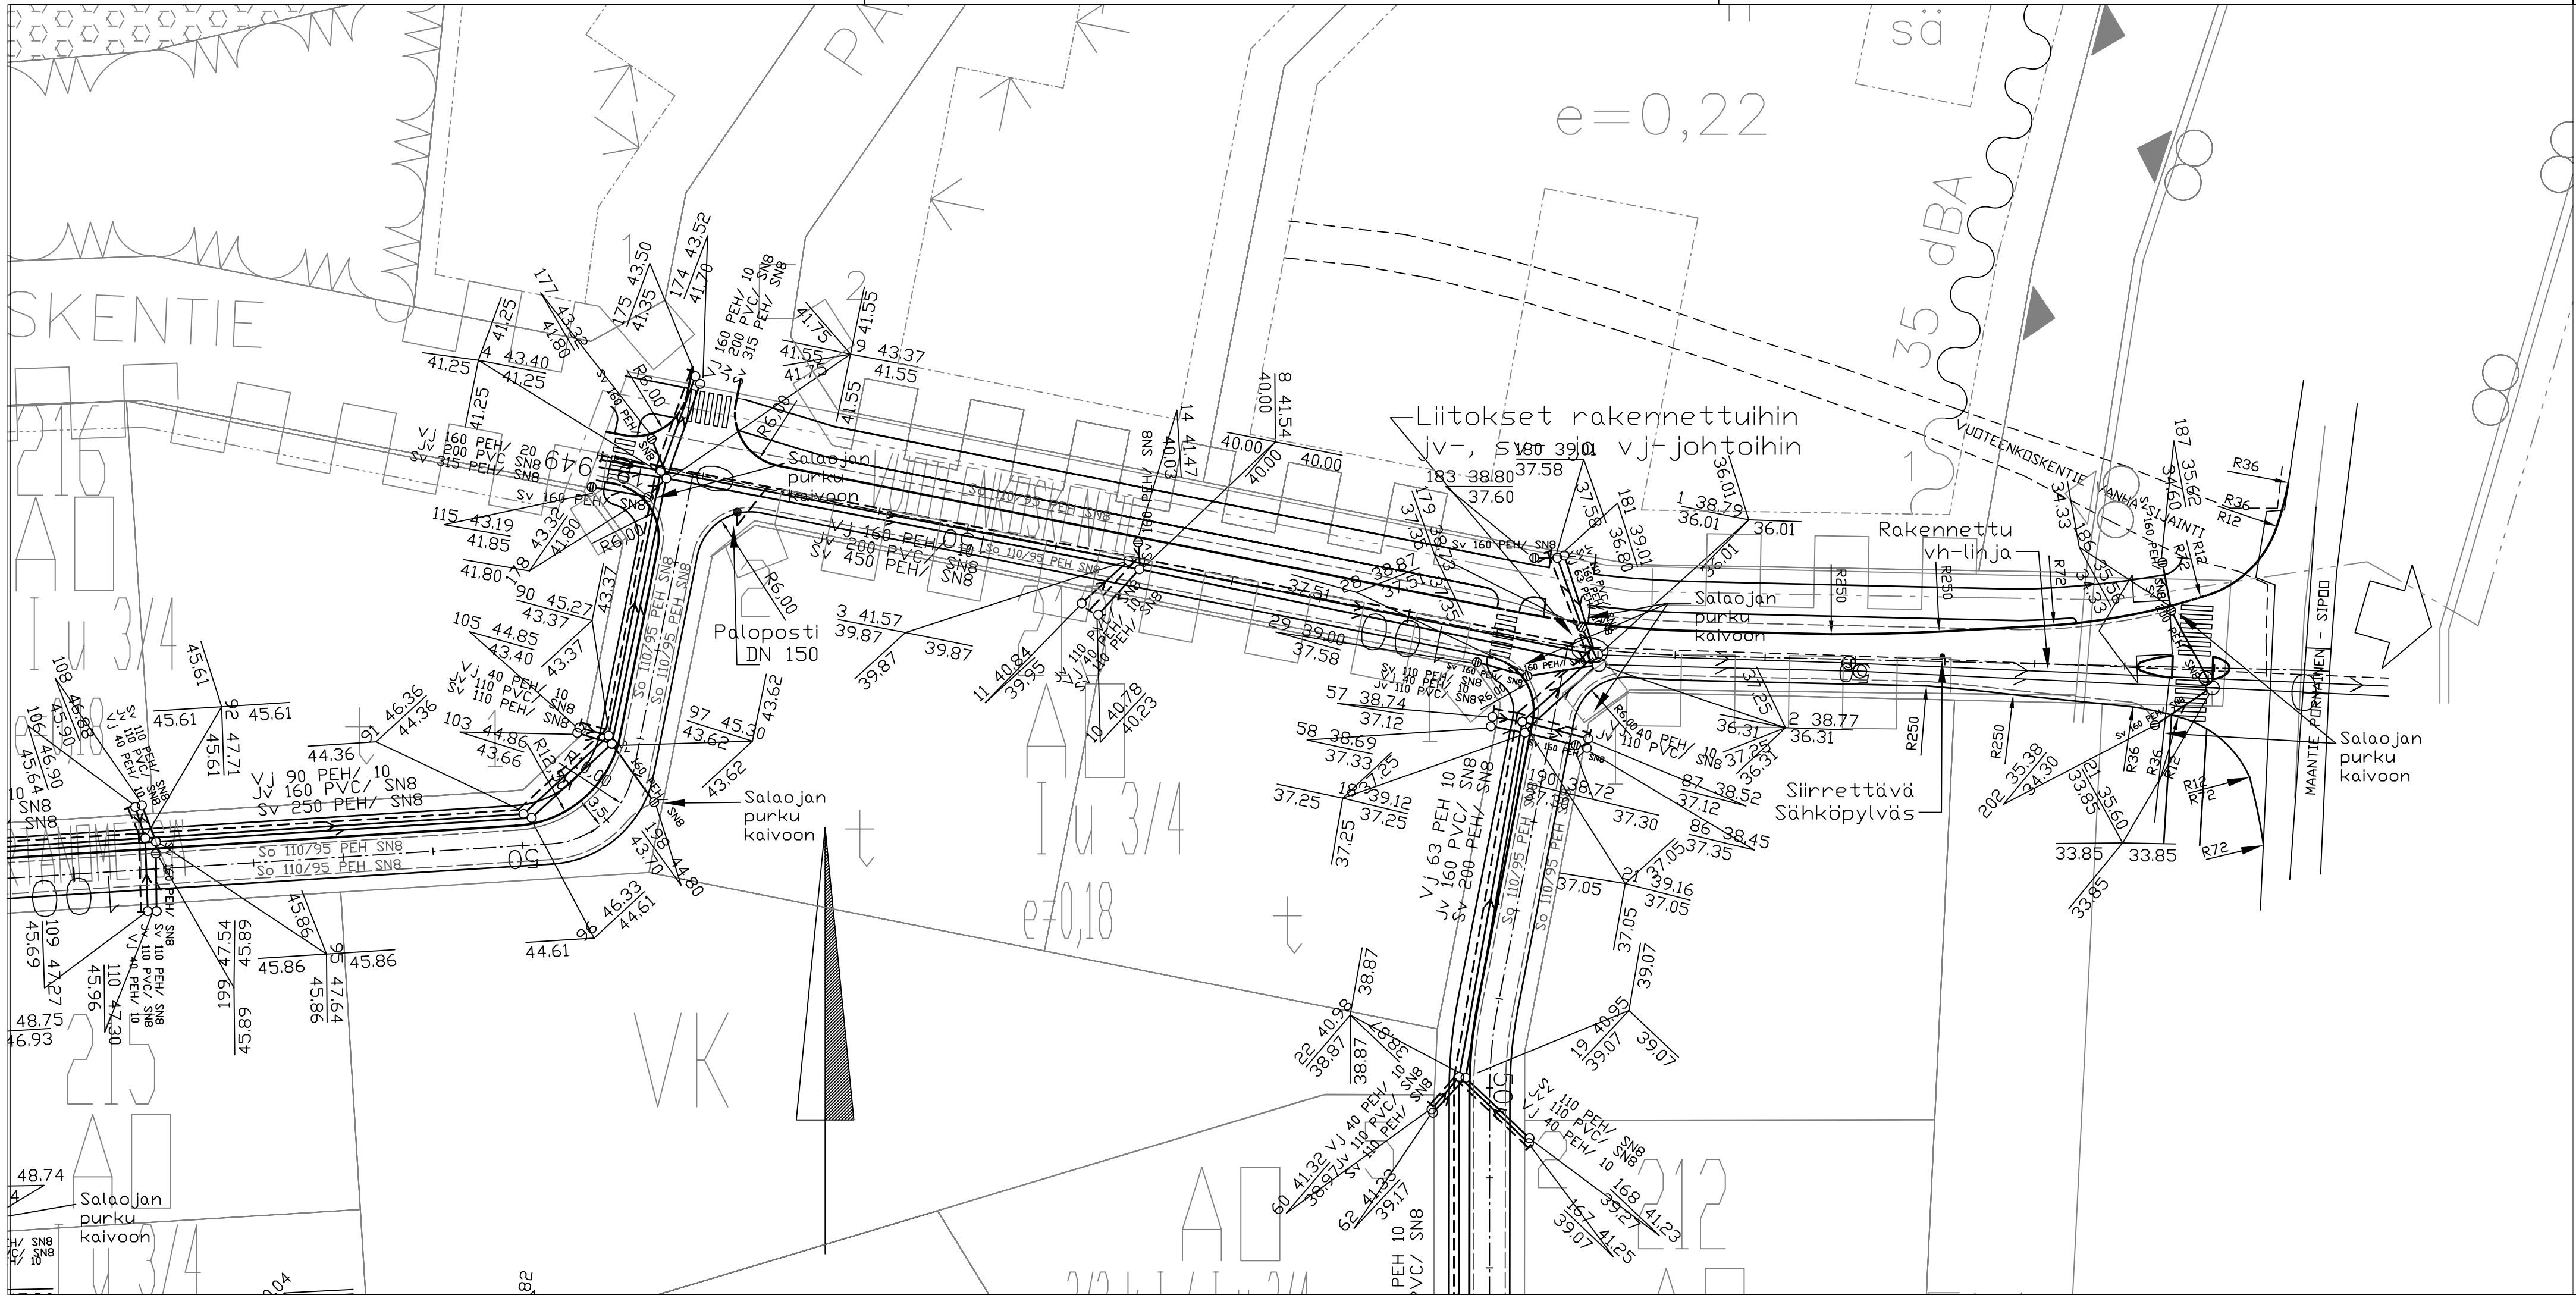

|   |                  |                                                   |                                                                                       |
|---|------------------|---------------------------------------------------|---------------------------------------------------------------------------------------|
| Kaupunginosa/Kylä   | Kortti/Tila      | Tontti/mo                                         | Viranomaisten merkintöjä                                                              |
| Rakennuksen numero/Rakennusten numerot/Rakennustunnus/Rakennusten tunnuks   |                  |                                                   |                                                                                       |
| Rakennustoimenpide   |                  | Piirustustyyli                                    | Juoks.no                                                                              |
| Uudisrakennus   |                  | Katu- ja vesihuoltopiirustus                      |                                                                                       |
| Rakennuskohde   |                  | Piirustuksen sisältö                              | Mittakaavat                                                                           |
| Kotojärven kartanorinne   |                  | ASEMAPIIRUSTUS                                    | 1:500                                                                                 |
| Kaava-alueen kunnallistekniikka   |                  | Vuoteenkoskentie                                  |                                                                                       |
| SUUNNITTELUKESKUS OY   |                  | Suunnitteluala, työnnumero ja piirustuksen numero | Muutos                                                                                |
|  Puistokatu 2A, PL 383, 40101 JYVÄSKYLÄ<br>puh 010 409 6500, fax 010 409 6501<br>www.suunnittelukeskus.fi |                  | TKA 1393-C7282 202                                |                                                                                       |
| Päiväys   | 29.5.2007        | Suunn.                                            | Jari Hirvonen                                                                         |
| Pääsuunn.   |                  | Yhteyshenkilö                                     |                                                                                       |
| Hyv.   | Markku Kuokkanen | Tiedosto                                          |  |