


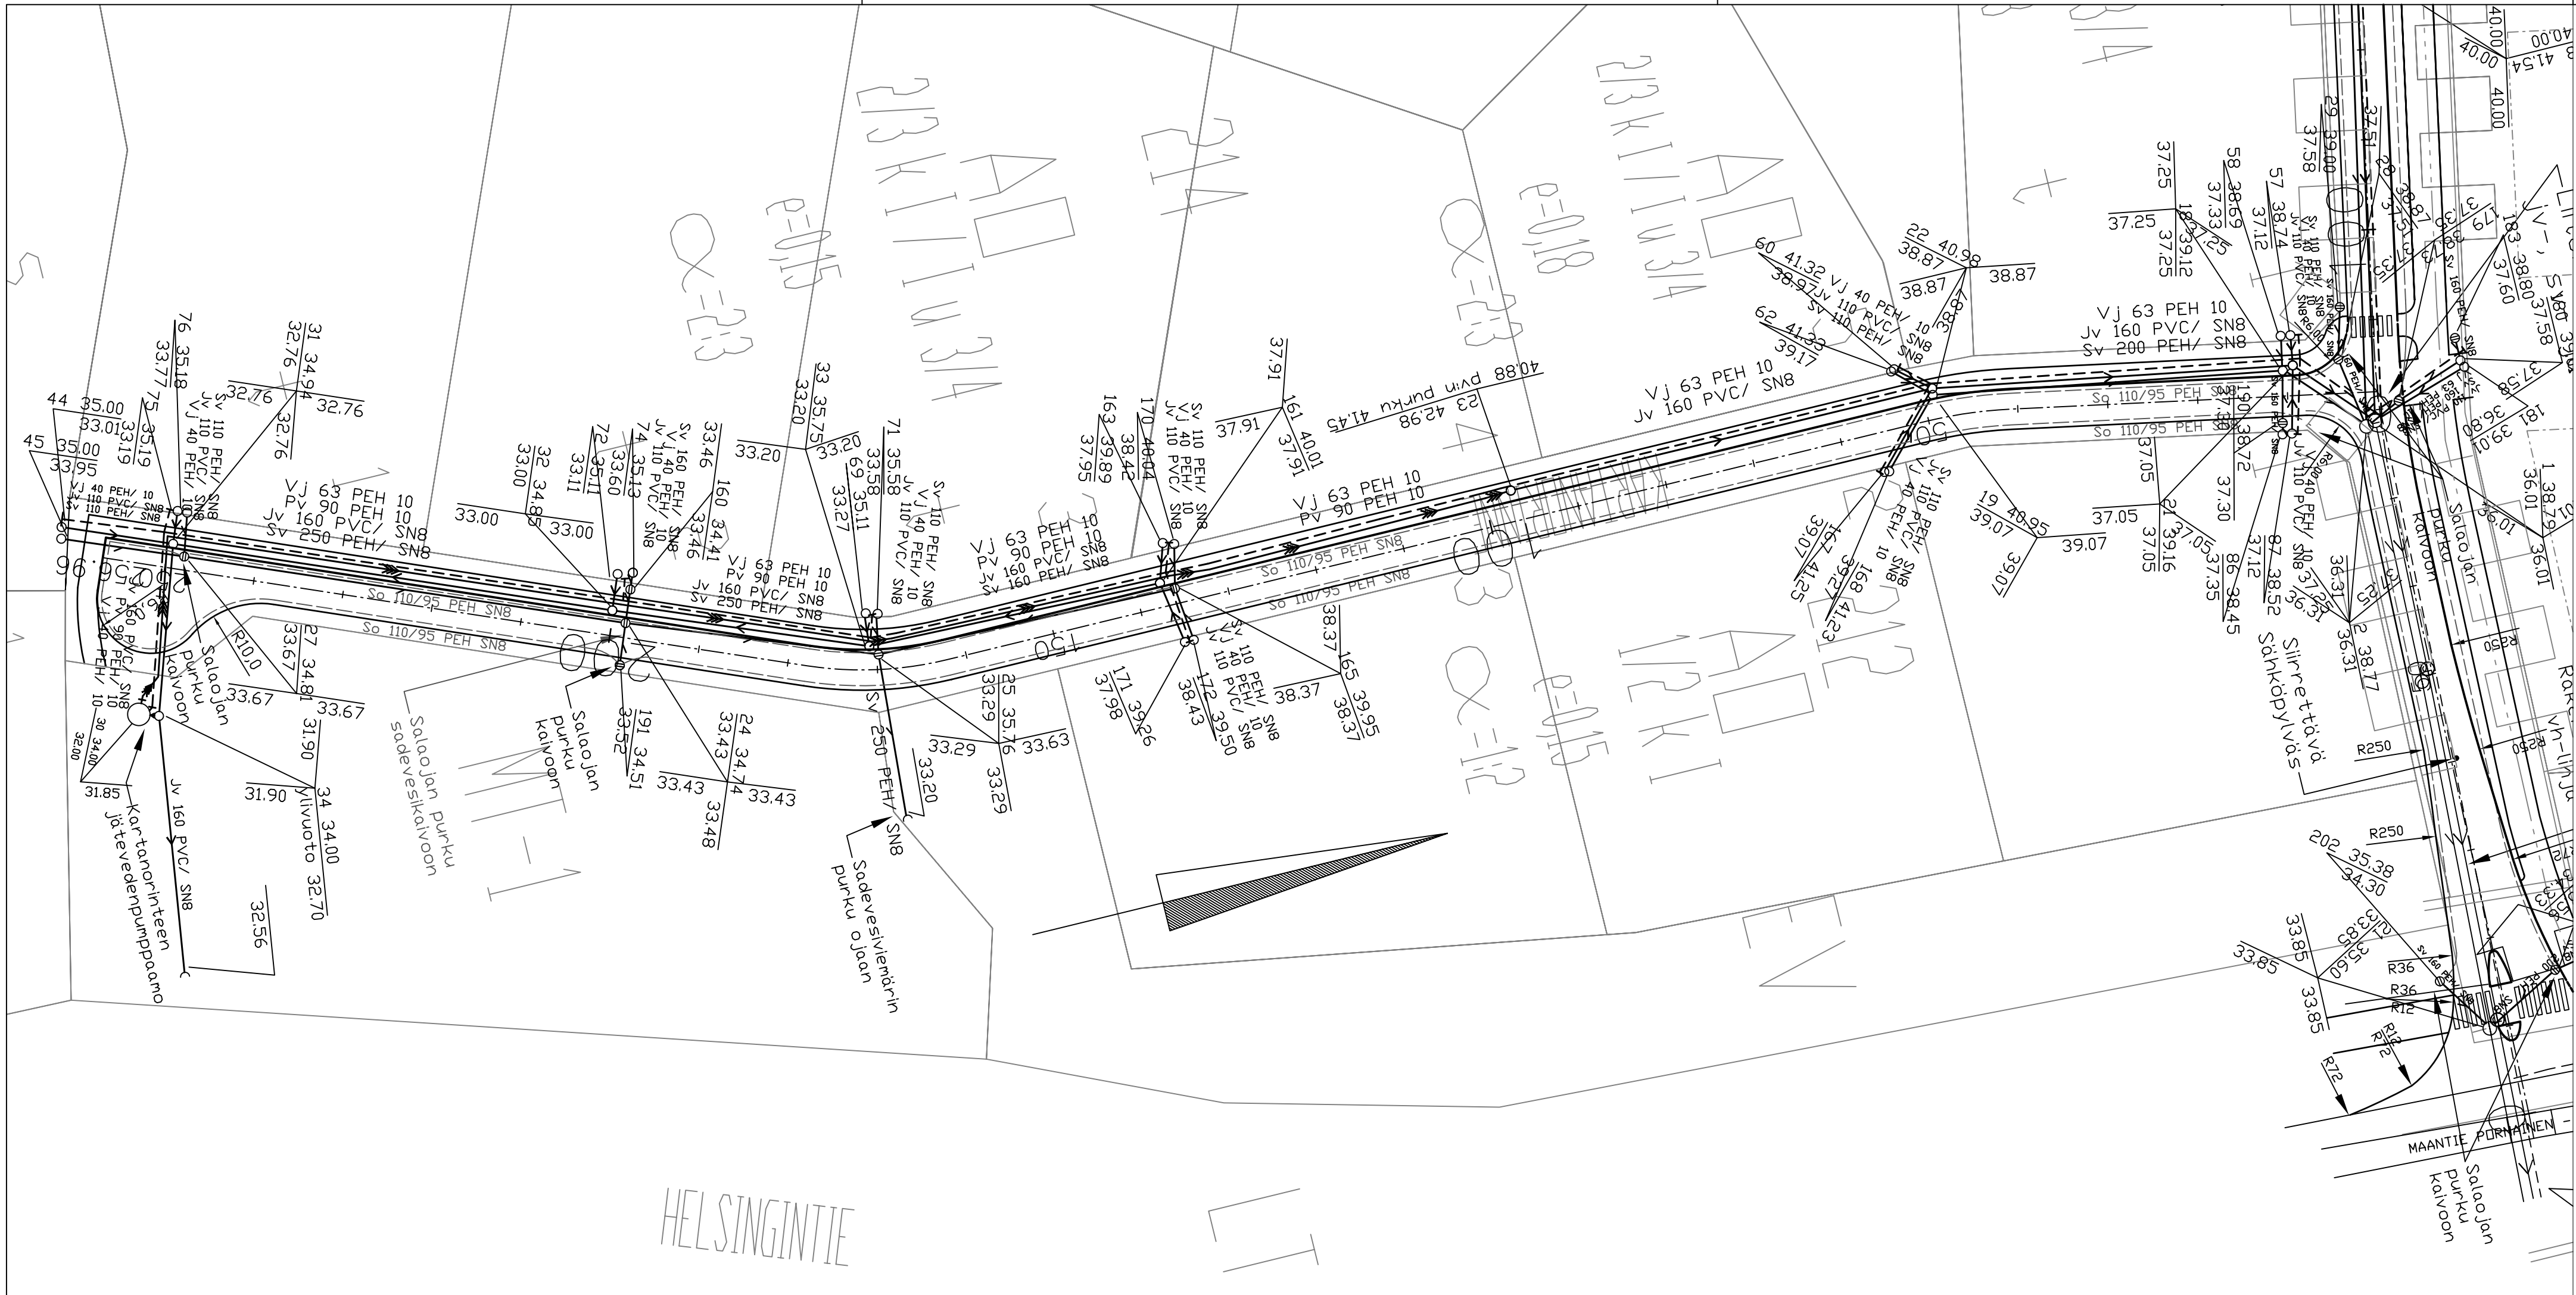

Kaupunginosa/Kylä	Kortti/Tila	Tontti/mo	Viranomaisten merkintöjä
Rakennuksen numero/Rakennusten numerot/Rakennustunnus/Rakennusten tunnuks			
Rakennustoimenpide		Piirustuslaji	Juoks.no
Uudisrakennus		Katu- ja vesihuoltopiirustus	
Rakennuskohde		Piirustuksen sisältö	Mittakaavat
Kotojärven kartanorinne		ASEMAPIIRUSTUS	1:500
Kaava-alueen kunnallistekniikka		Kartanorinne	
SUUNNITTELUKESKUS OY		Suunnittelu- ja piirustuksen numero	Muutos
 Puistokatu 2A, PL 383, 40101 JYVÄSKYLÄ puh 010 409 6500, fax 010 409 6501 www.suunnittelukeskus.fi		TKA 1393-C7282 203	
Päiväys	29.5.2007	Suunn.	Jari Hirvonen
Pääsuunn.		Yhteyshenkilö	
Hyv.	Markku Kuokkanen	Tiedosto	