


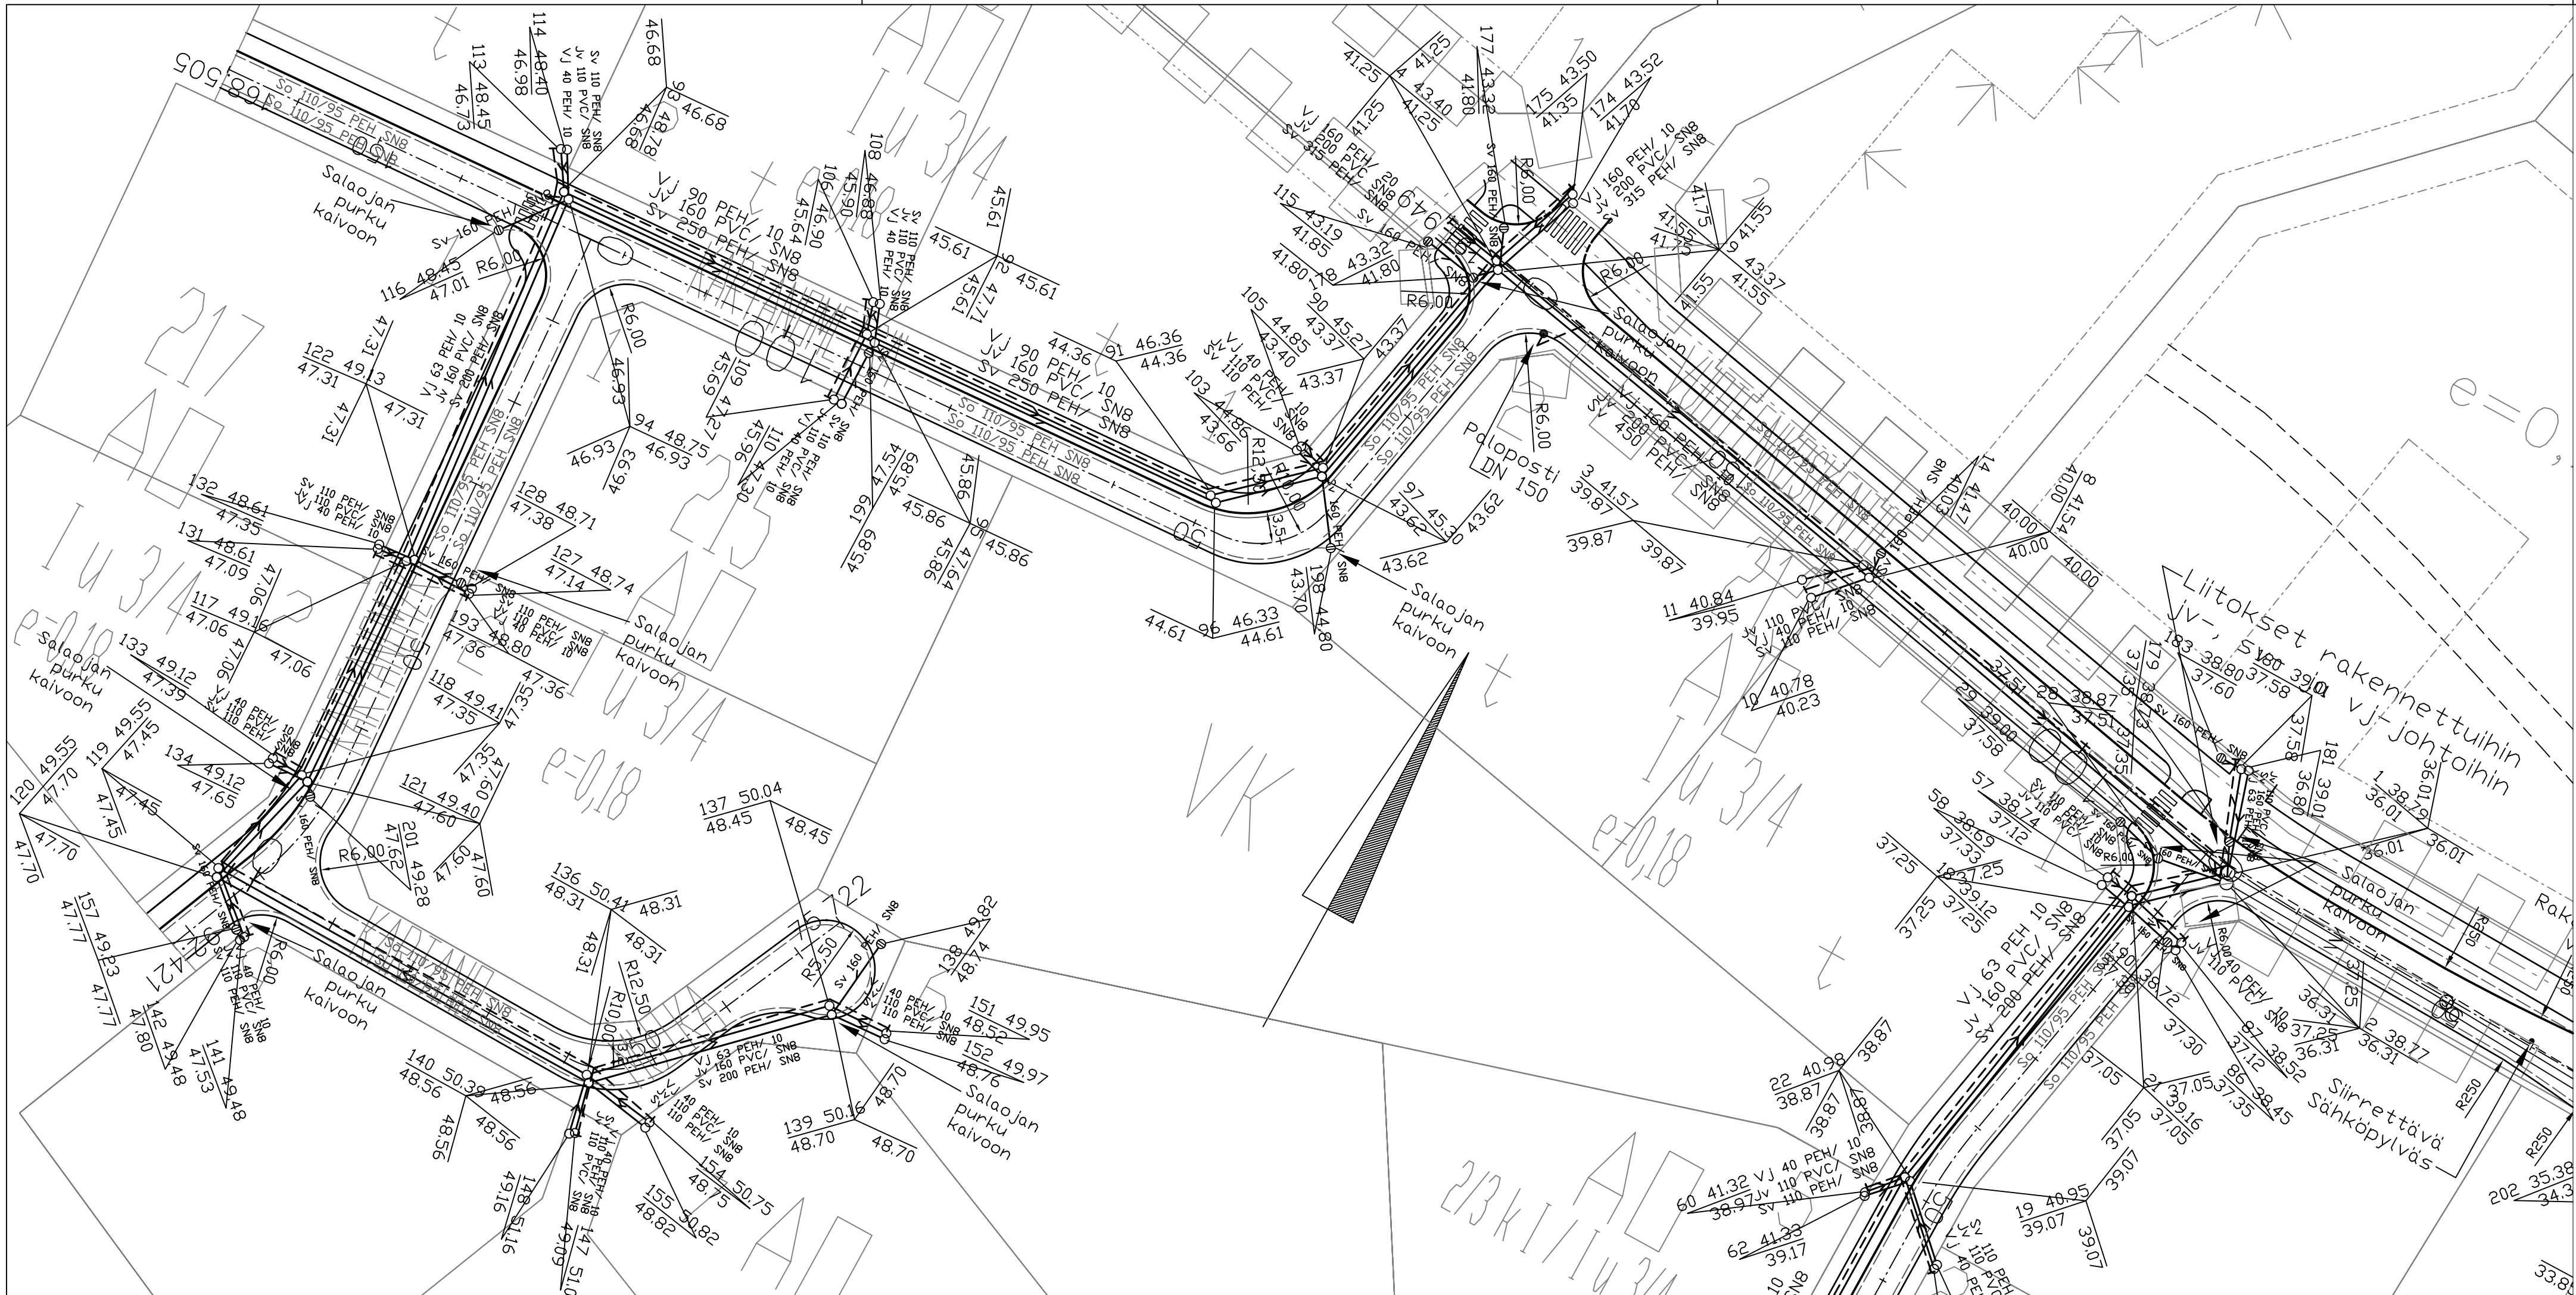

Kaupunginosa/Kylä	Kortti/Tila	Tontti/mo	Viranomaisen merkintöjä
Rakennuksen numero/Rakennusten numerot/Rakennustunnus/Rakennusten tunnuks			
Rakennustoimenpide	Piirustuslaji	Juoks.no	
Uudisrakennus	Katu- ja vesihuoltopiirustus		
Rakennuskohde	Piirustuksen sisältö	Mittakaavat	
Kotojärven kartanorinne	ASEMAPIIRUSTUS	1:500	
Kaava-alueen kunnallistekniikka	Kartanometsä, Kartanomäki ja Kartanomutka		
SUUNNITTELUKESKUS OY		Suunnitteluala, työnmero ja piirustuksen numero	Muutos
 Puistokatu 2A, PL 383, 40101 JYVÄSKYLÄ puh 010 409 6500, fax 010 409 6501 www.suunnittelukeskus.fi		TKA 1393-C7282 204	
Päiväys	Suunn.		Jari Hirvonen
Pääsuunn.	Yhteyshenkilö		
Hyv.	Markku Kuokkanen		