


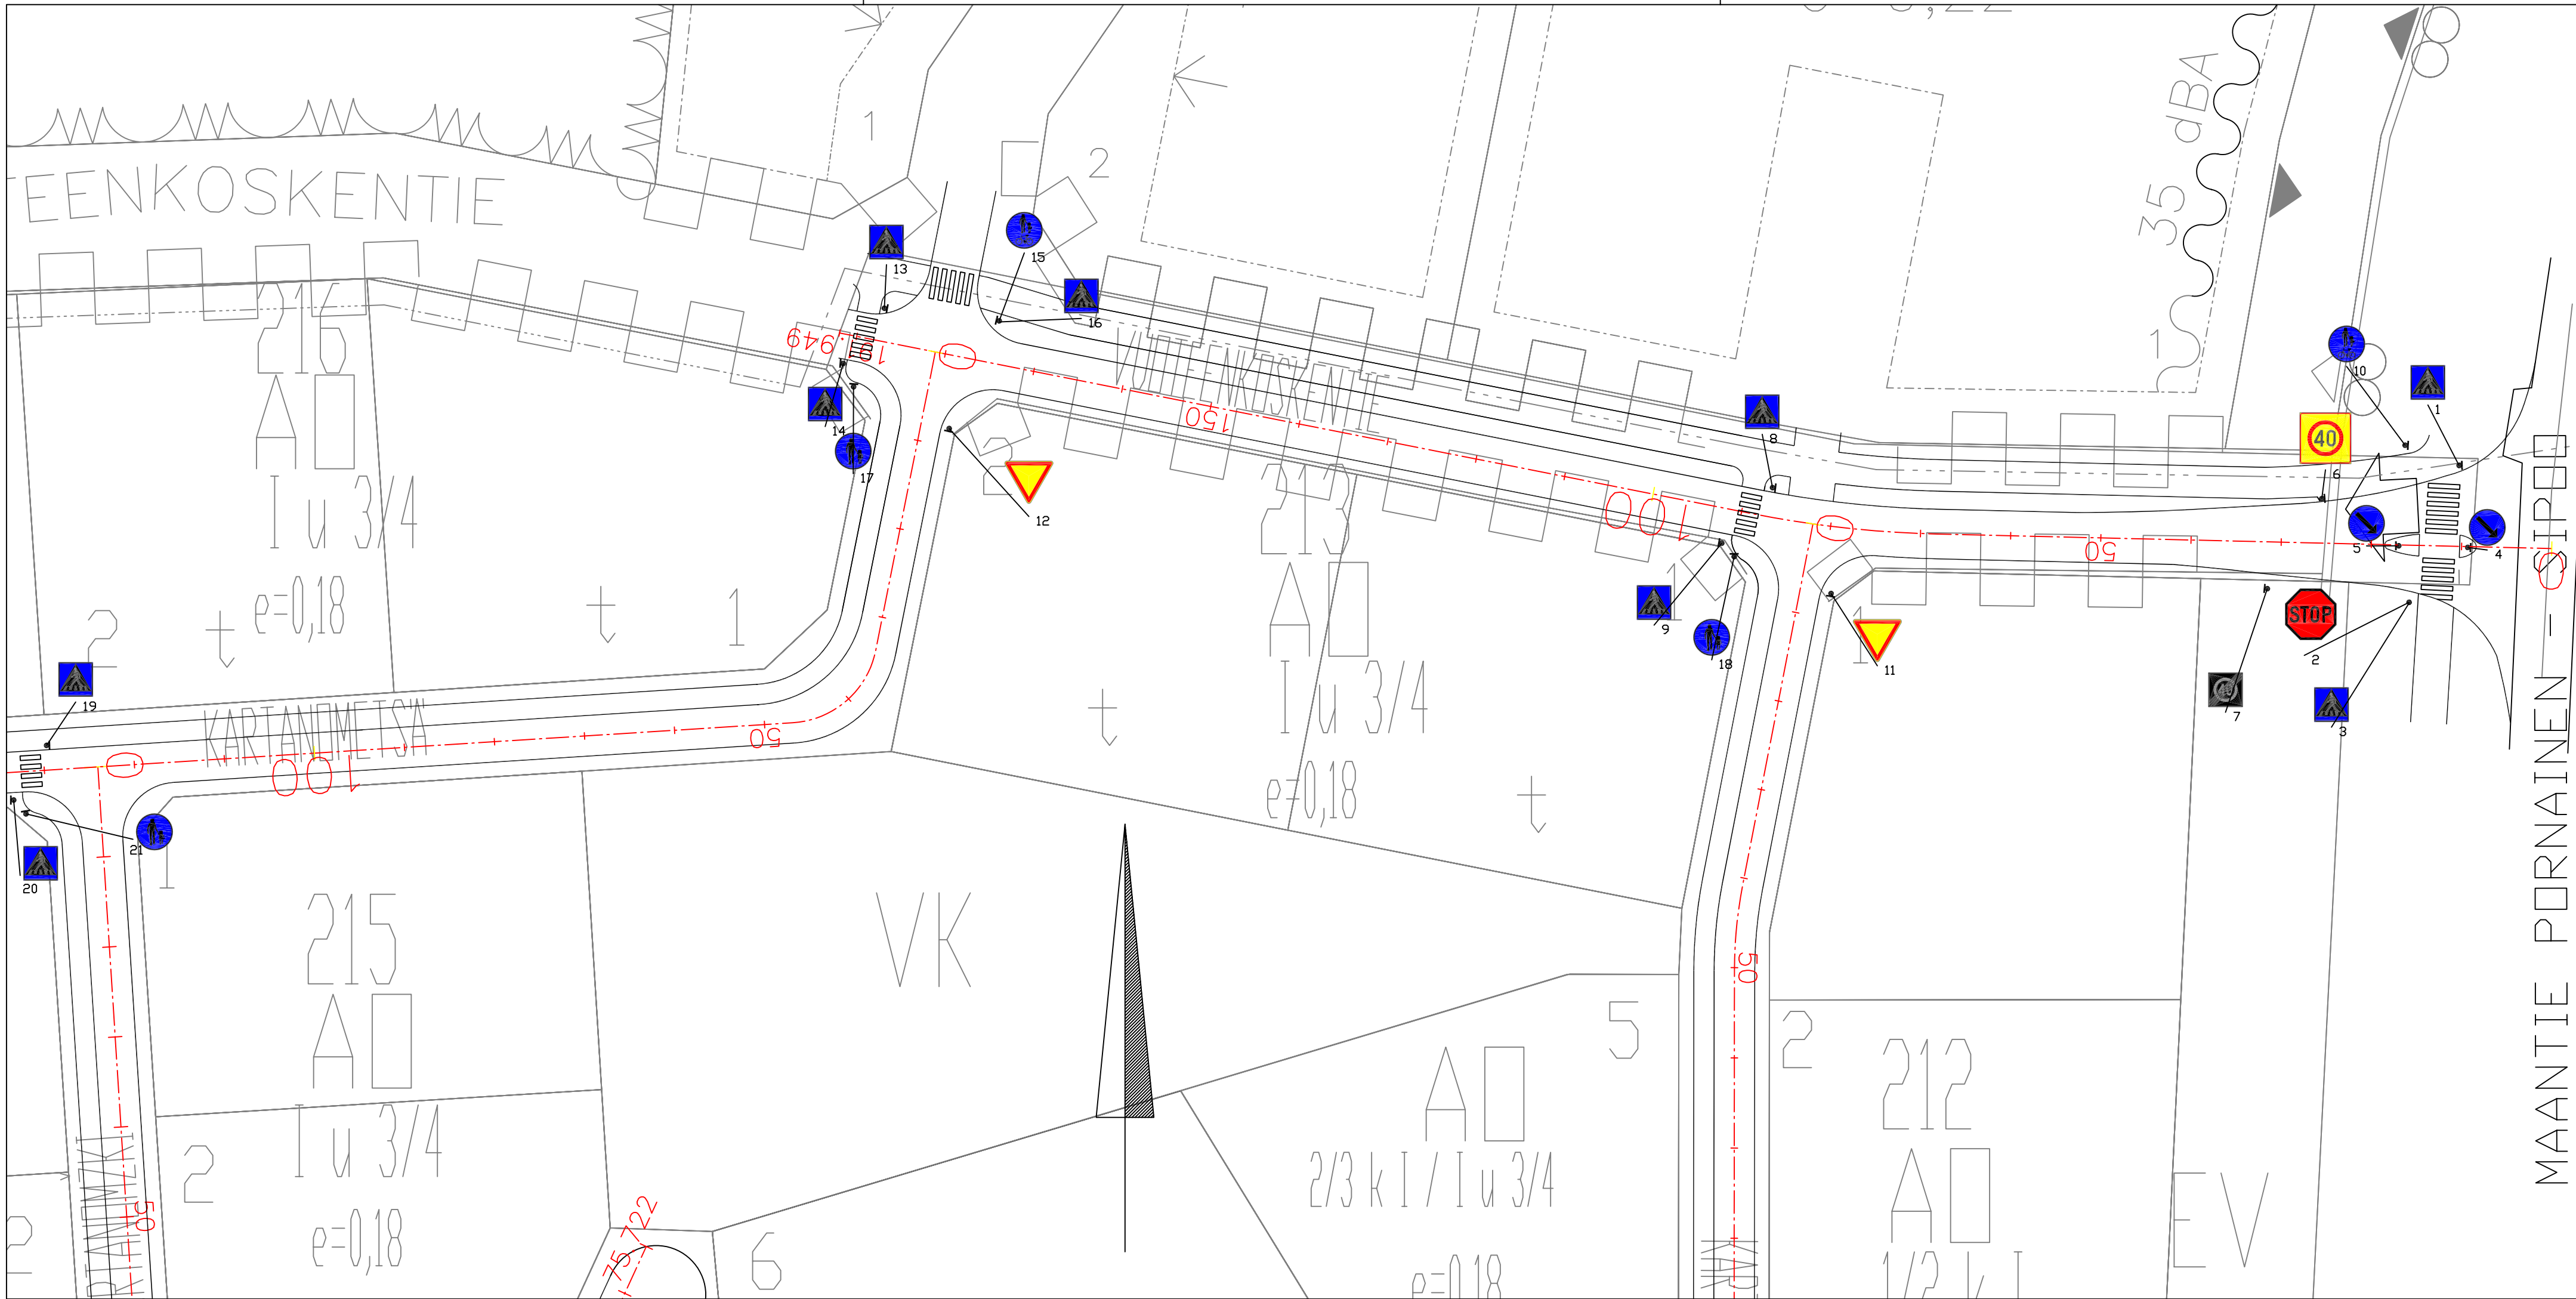

LIIKENTEENOHJAUS:
 Liikennemerkkiluettelo

	Tunnus	Koko	Kpl	Huom.
	511	600*600	9	
	363	900	1	
	364	900	1	
	231	900	2	
	423	640	2	
	421	640	3	
	417	640	2	
	232	900	1	

Kaupunginosa/Kylä	Kortti/Tila	Tonnti/mo	Viranomaisten merkintöjä
Rakennuksen numero/Rakennusten numerot/Rakennustunnus/Rakennusten tunnuks			
Rakennustoimenpide	Piirustuslaji	Juoks.no	
Uudisrakennus	Katupiirustus		
Rakennuskohde	Piirustuksen sisältö	Mittakaavat	
Kotojärven kartanorinne	ASEMAPIIRUSTUS	1:500	
Kaava-alueen kunnallistekniikka	Liikenteenohjaus		
SUUNNITTELUKESKUS OY		Suunnitteluala, työnmero ja piirustuksen numero	
Puistokatu 2A, PL 383, 40101 JYVÄSKYLÄ puh 010 409 6500, fax 010 409 6501 www.suunnittelukeskus.fi		Muutos	
Päiväys 29.5.2007 Pääsuunn. Markku Kuokkanen Hyv.		TKA 1393-C7282 205 Suunn. Jari Hirvonen Yhteyshenkilö Tiedosto	

