


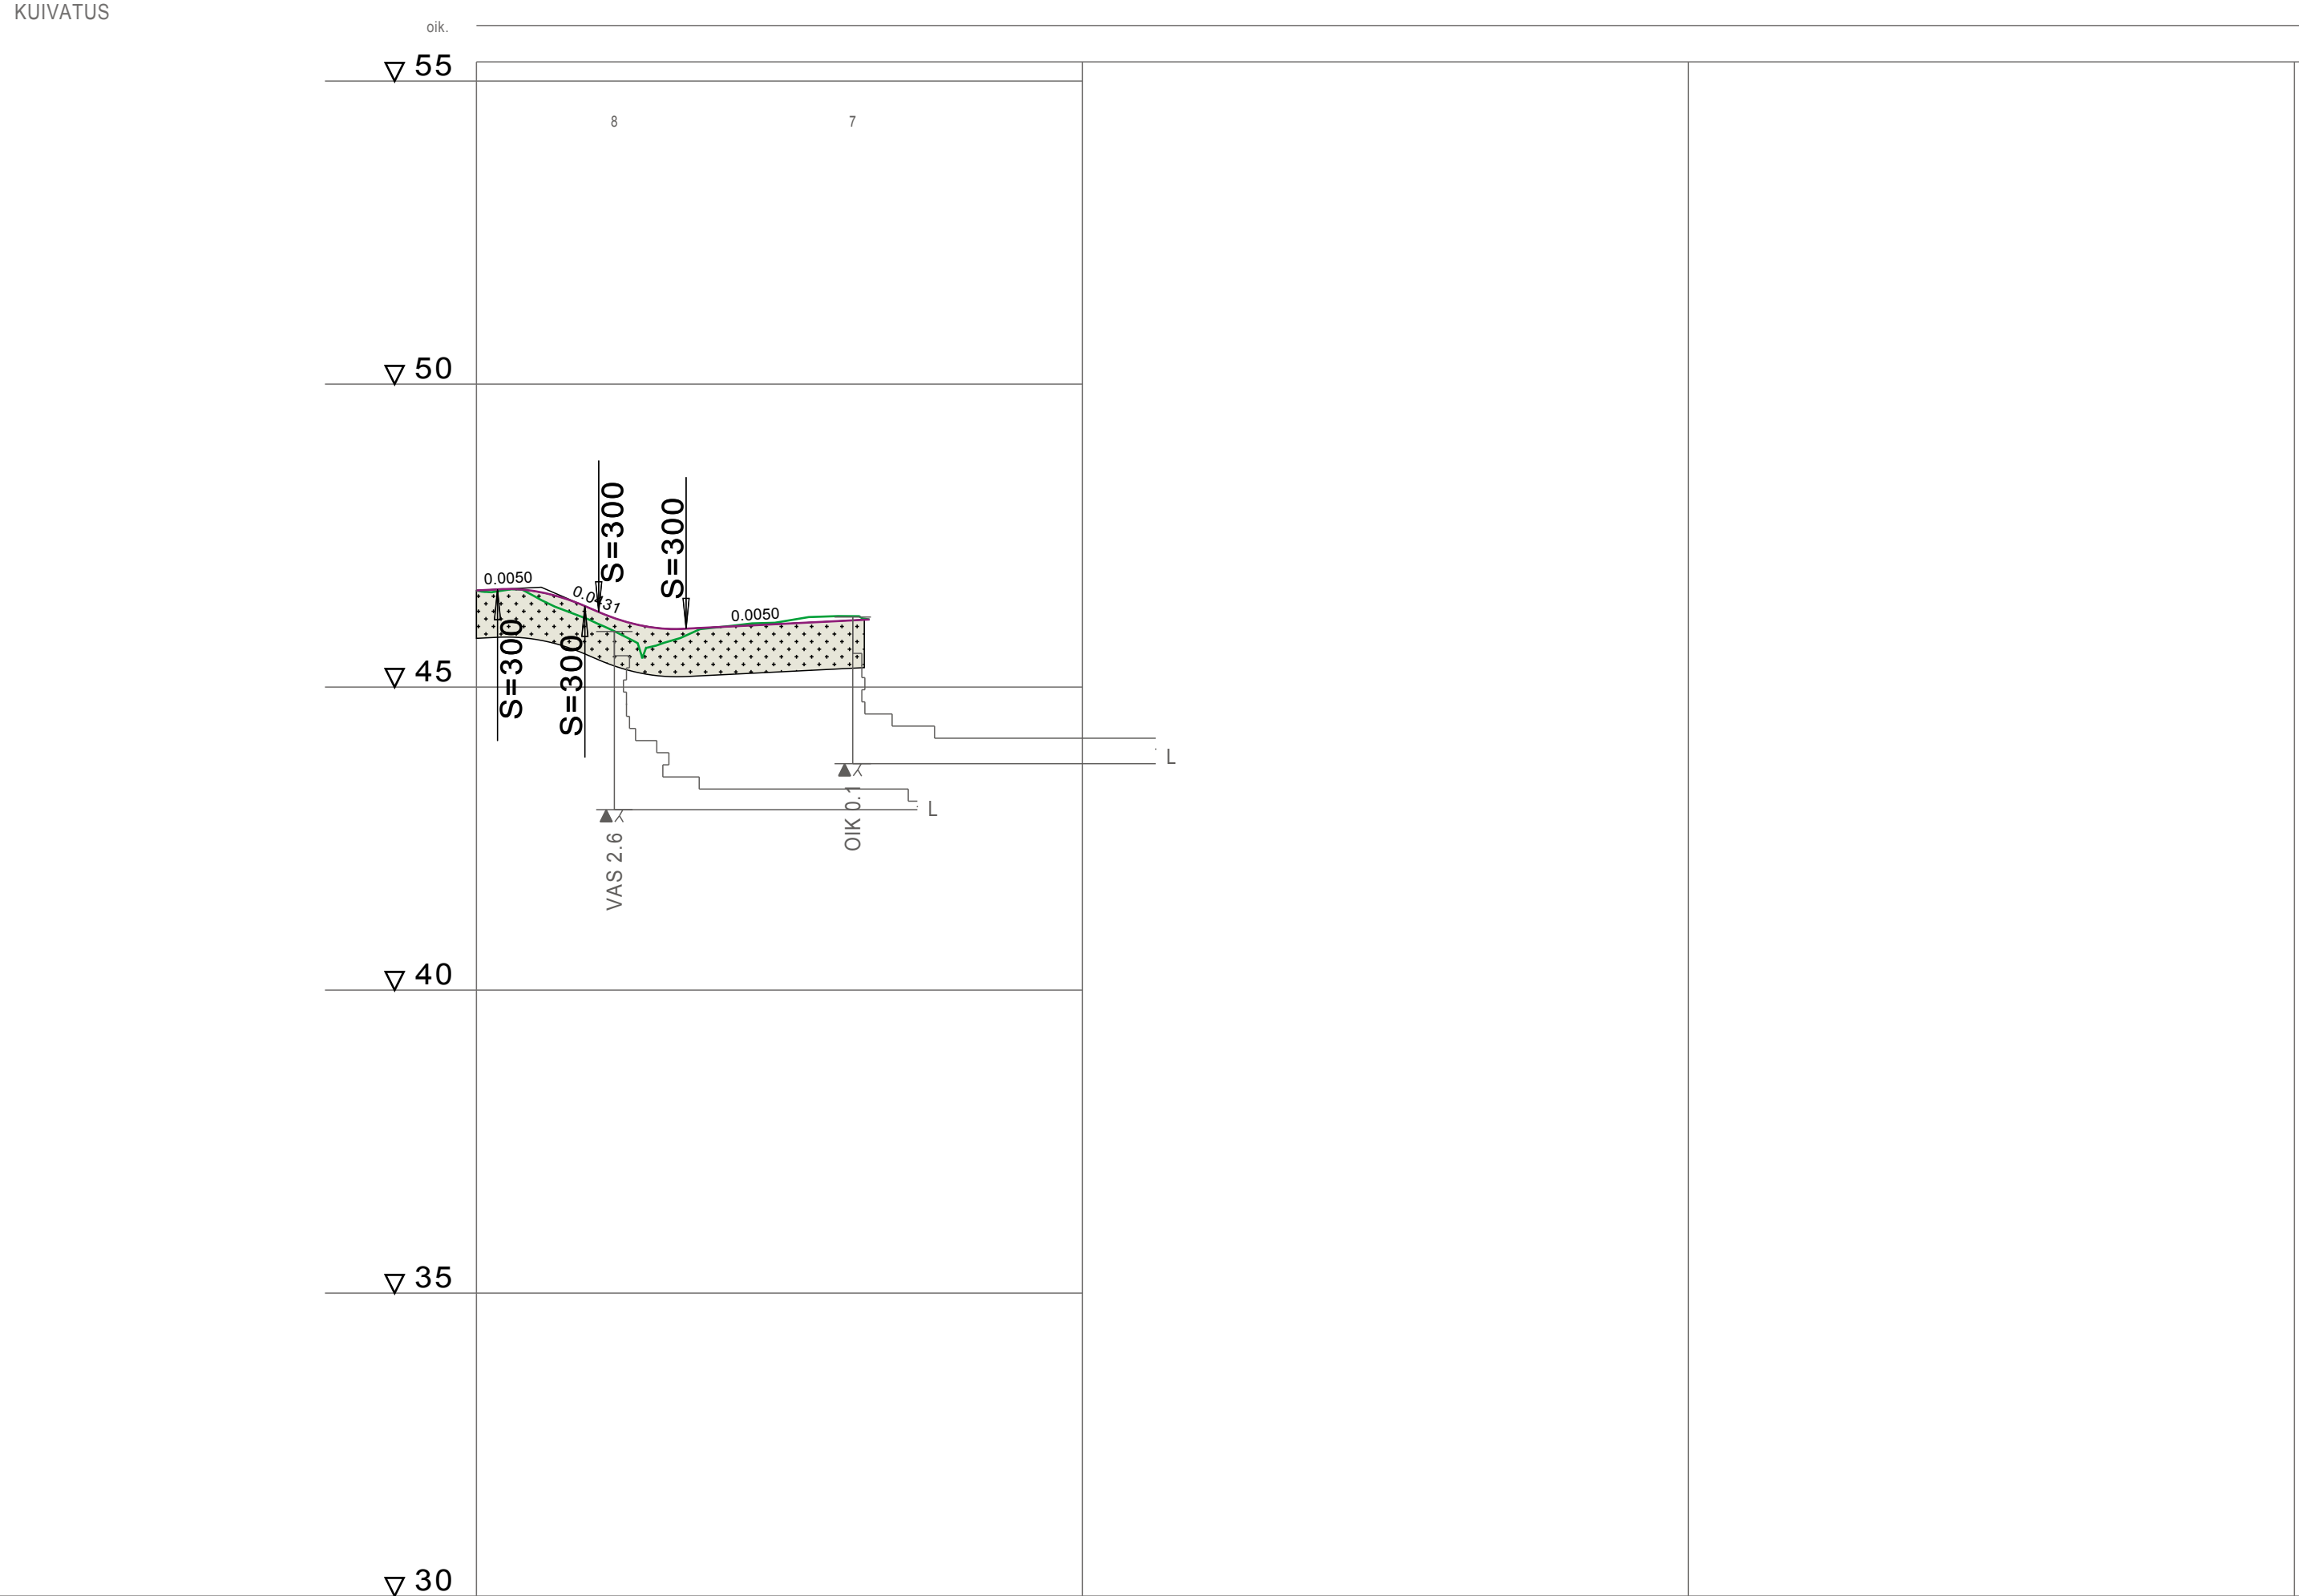
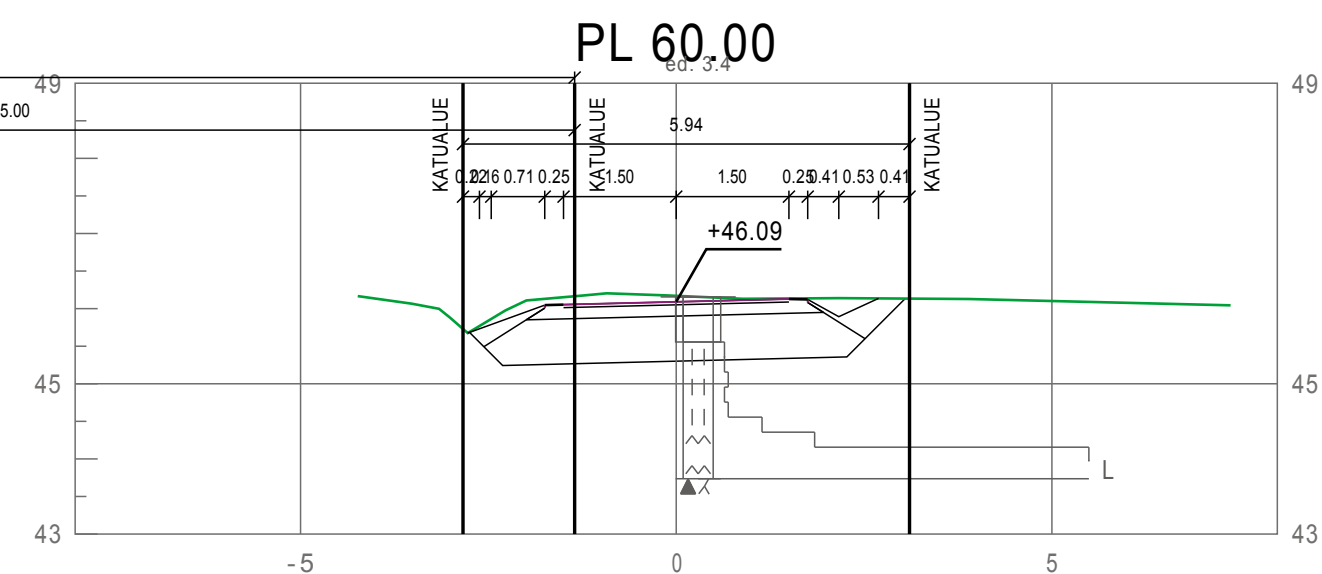
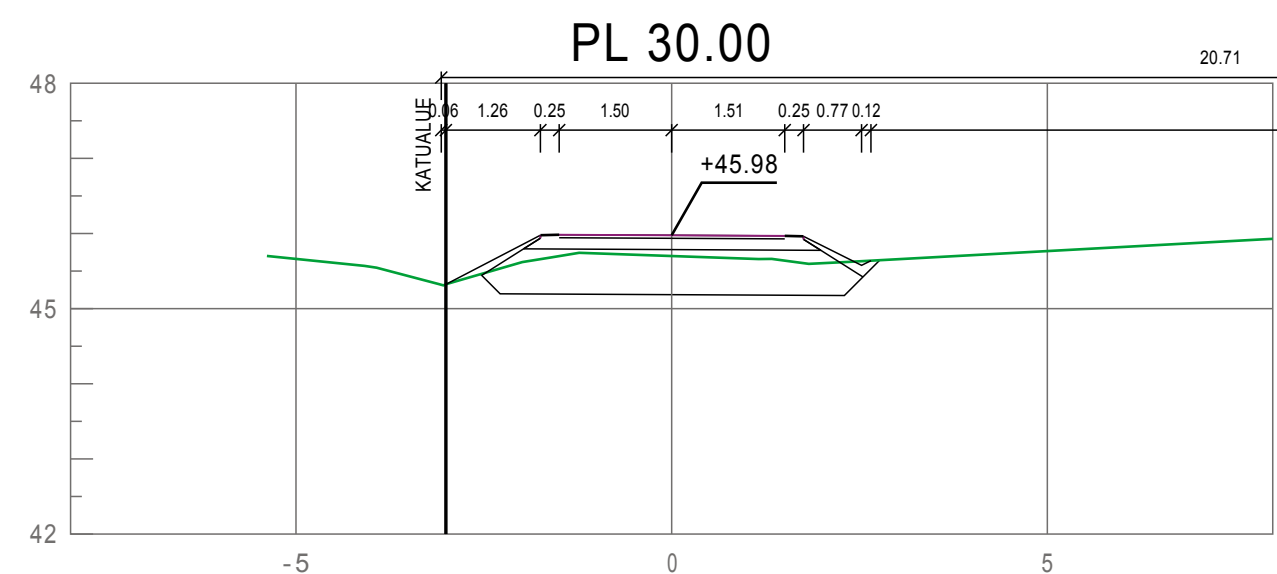
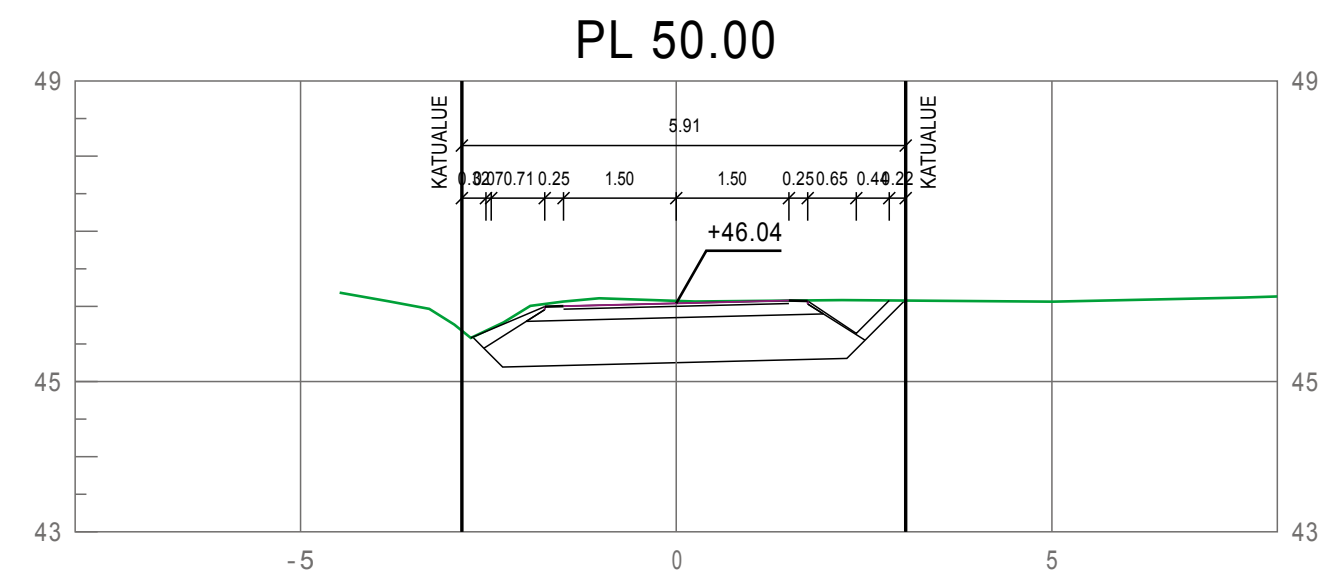
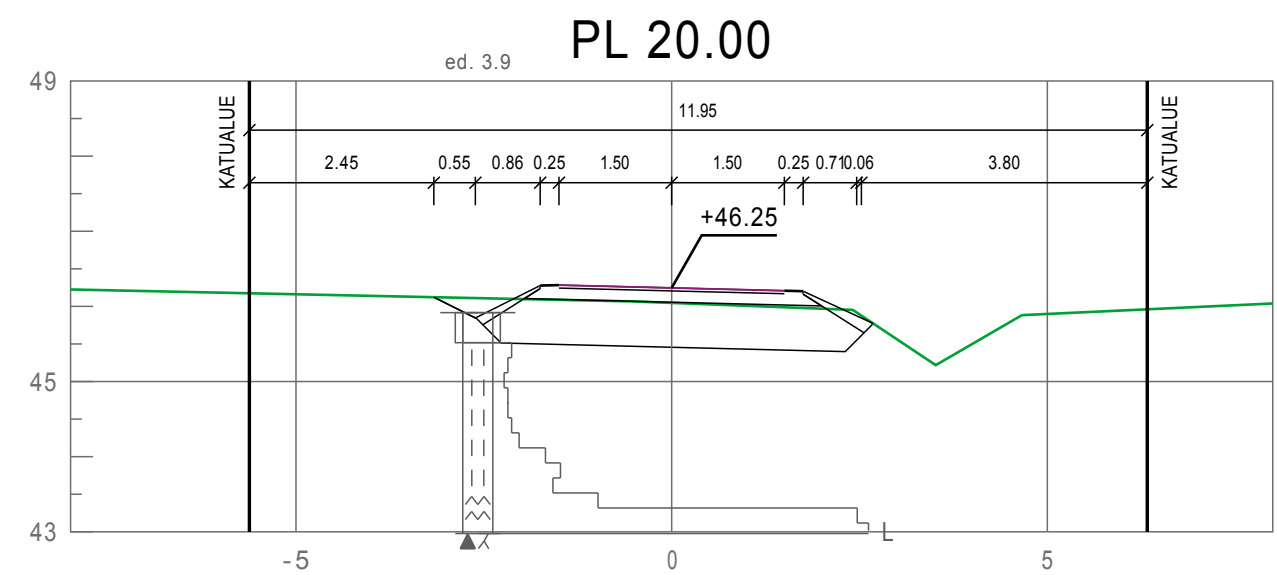
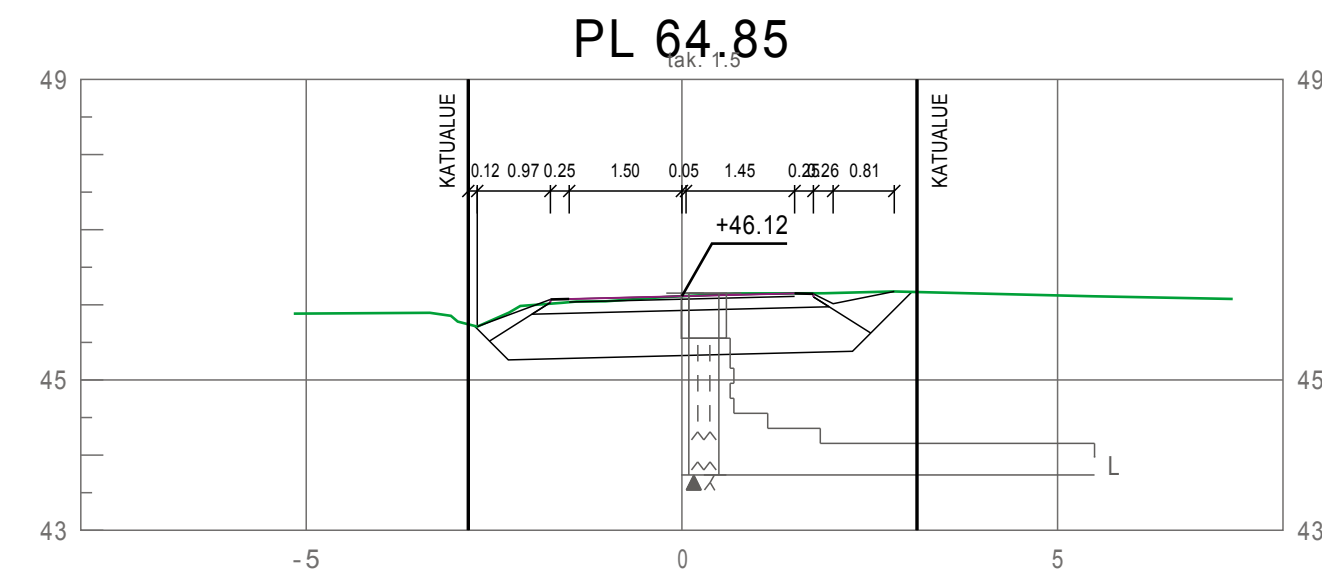


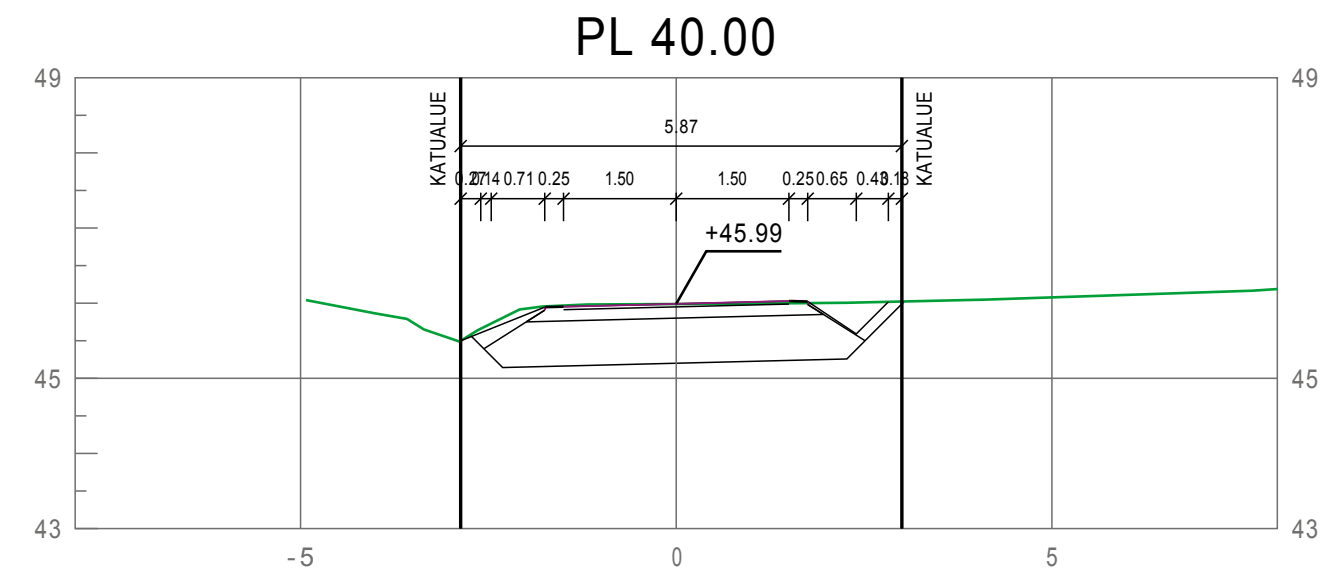

KUORMITUSRAJOITUS	
LUISSAKALTEVUUS, KEVENNYSLEIKKAUS,	
TUENTA / VARMUUSKERROIN	
JOHTOJEN PERUSTAMISTAPA	
JOHTOJEN PAINUMA-ARVIO	
VESIJOHTO	LAEN KORKEUS
	PUTKEN MITAT, LAATU
SADEVESIVIEMÄRI	PAALU
	SISÄPOHJAN KORKEUS
JÄTEVESIVIEMÄRI	PUTKEN MITAT, LAATU
	PAALU
	KAIVOVÄLI, KALTEVUUS
	SISÄPOHJAN KORKEUS
	PUTKEN MITAT, LAATU
	PAALU
	KAIVOVÄLI, KALTEVUUS
PUTKIEN PERUSTAMISTAPA	
PÄÄLLYSRAKENNE	
MATKA	
KALTEVUUS / PYÖRISTYSSÄDE	
TASAAUSVIIVA KORKEUS	
MAANPINNAN KORKEUS	
PAALUTUS	
KAAREVUUS	
AJORADAN SIVUKALTEVUUS	

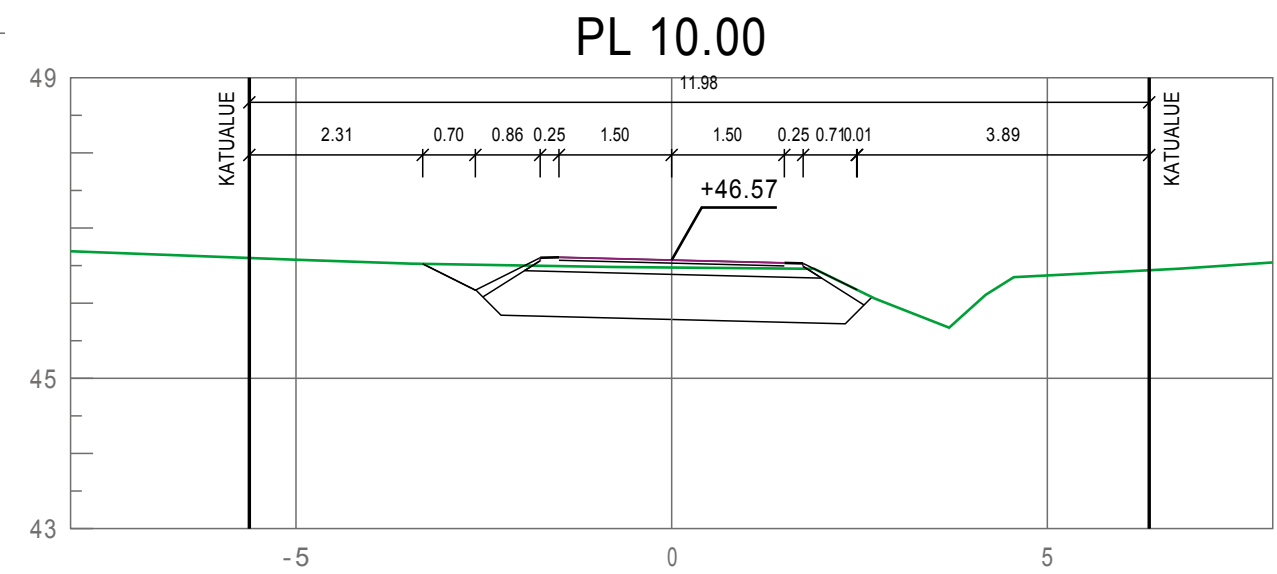

TYYPPIPOIKKILEIKKAUS
1:100

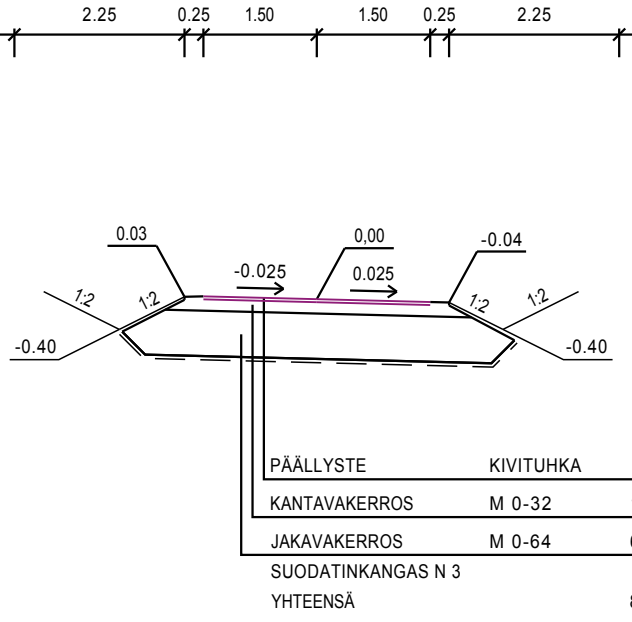

Koordinaattijärjestelmä ETRS-GKCS		Koordinaattijärjestelmä N50	
KOHTEEN NIMI JA OSOITE Pornaisten kunta Suunnitelualue 2 Suksajanpolku		PIIRUSTUKSEN SISÄLTÖ Pituusleikkaus Tyypipoikkileikkaus Poikkileikkaukset	
SUUNNITTELIJA TARK PIMARI PIMARI		MITTAKAAVA 1:1000/1:100 1:100 1:100	
SWECO		TIEDOSTO leikkauk_kavantosuunnittelu.dwg	
Sweco Ympäristö Oy Uudenmaankatu 19A, 20700 TURKU • 0207 393 000		TKA	20601187
15.3.2017		202	.