


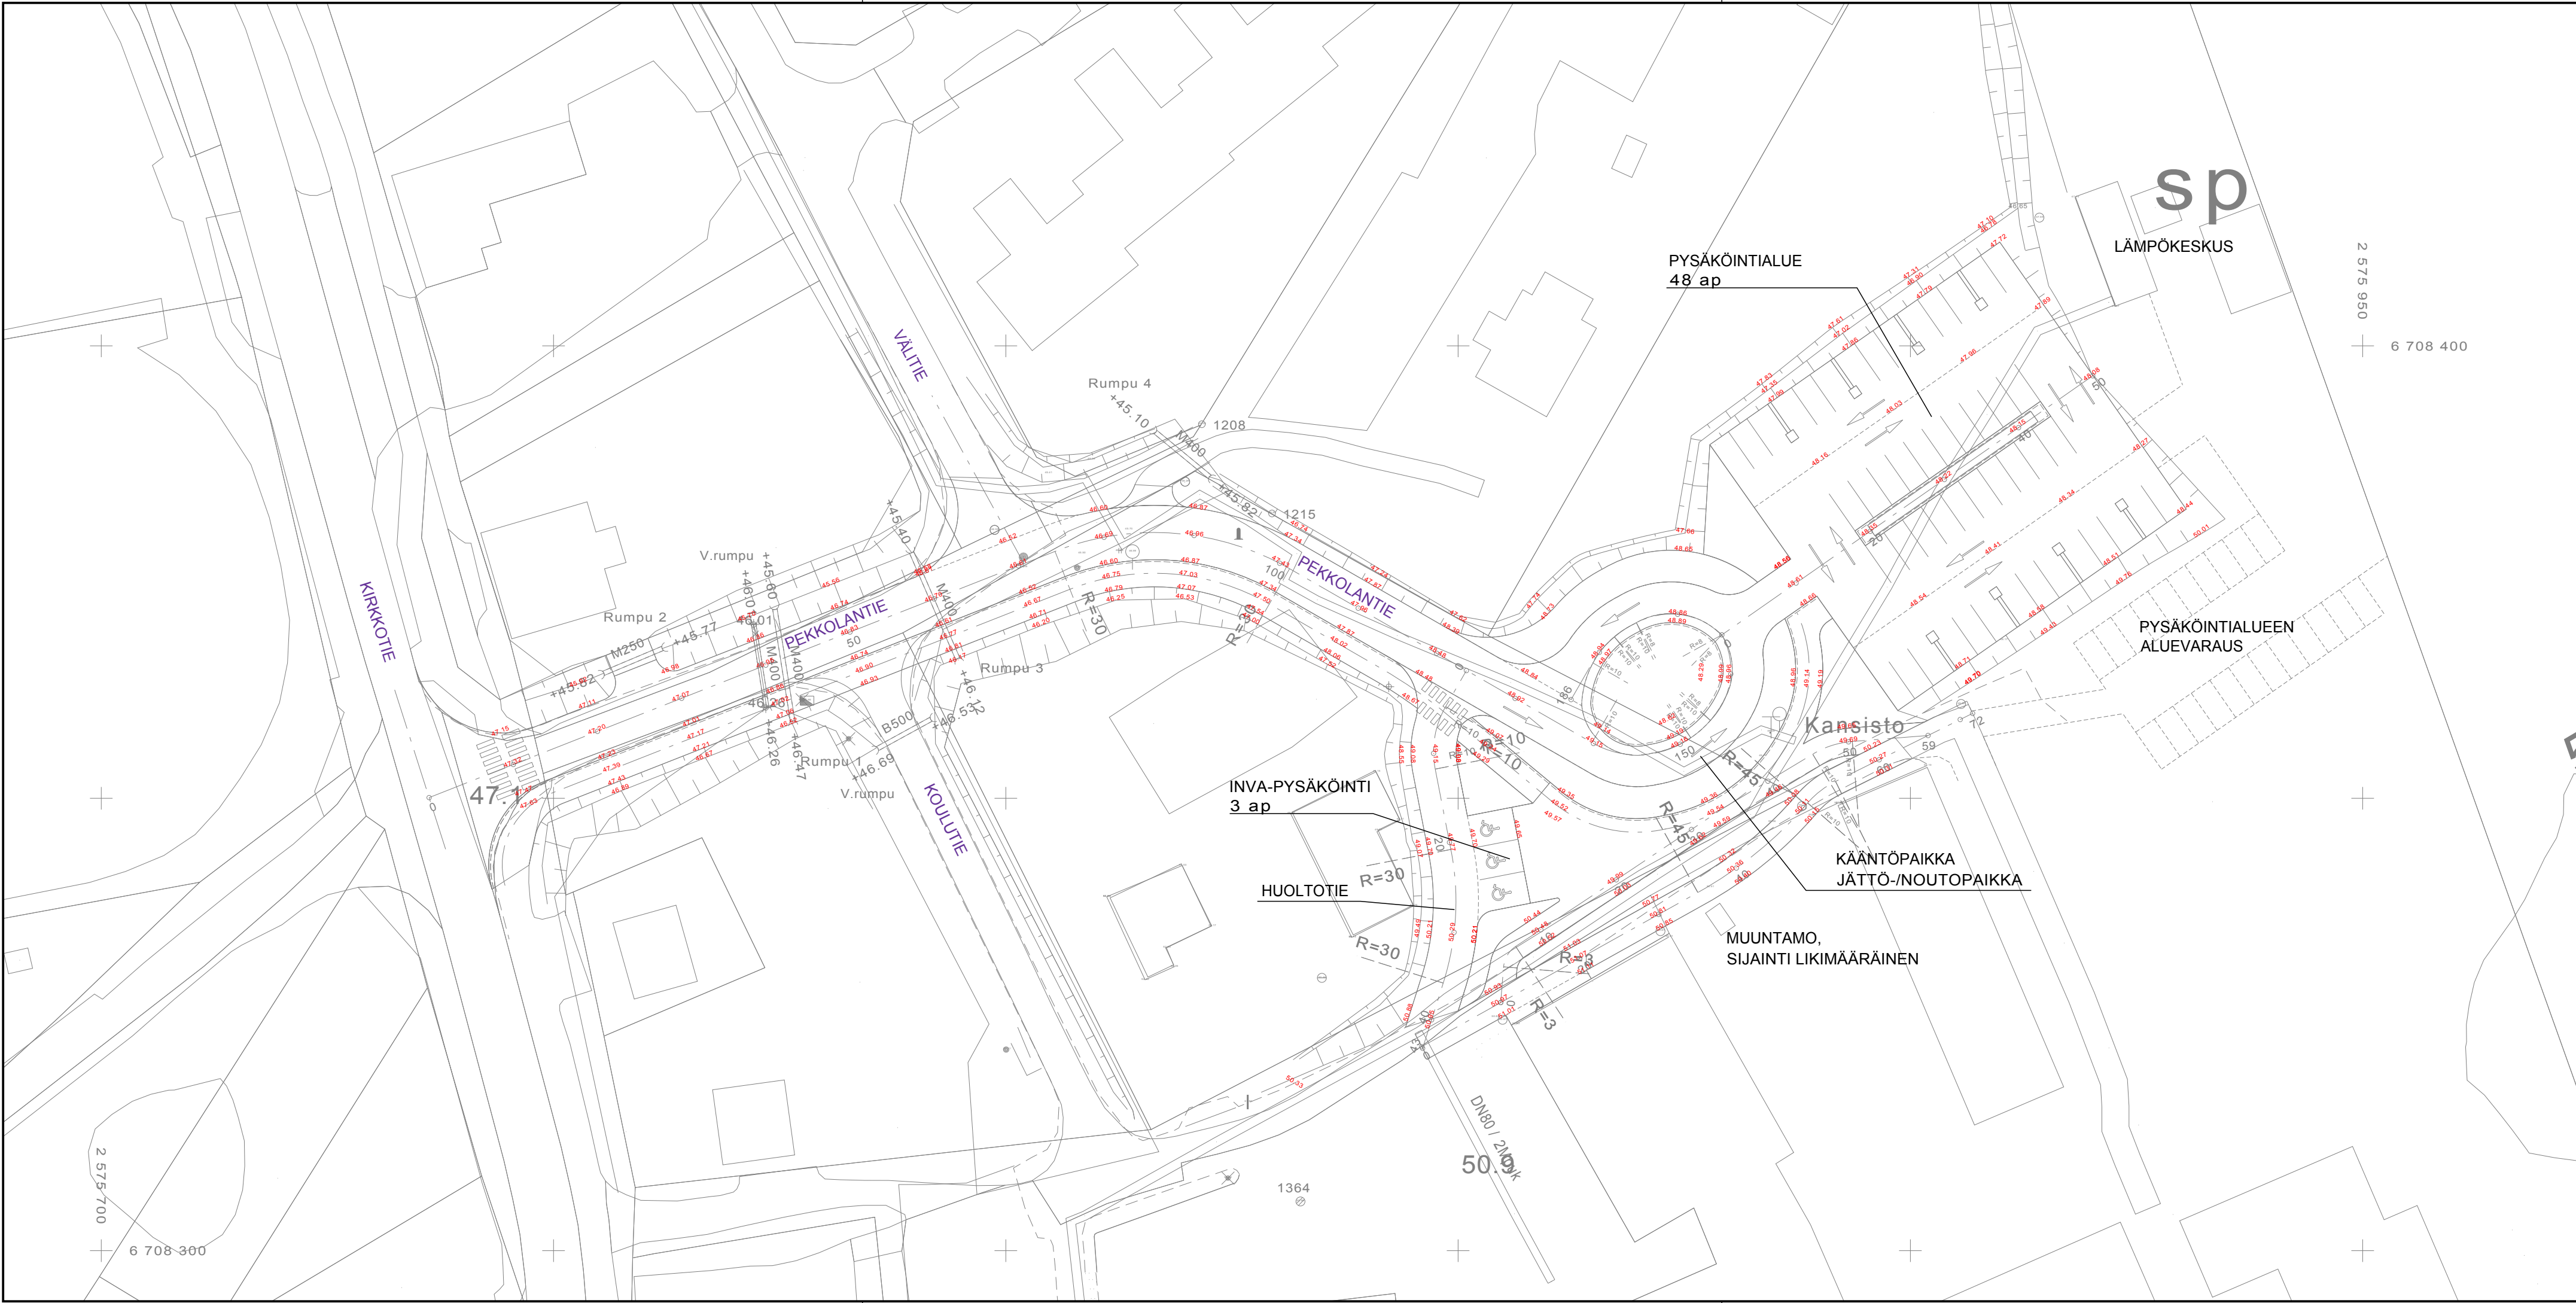

MERKINTÖJEN SELITYKSET

48.65 SUUNNITELLUN PINNAN KORKEUS

RAKENNUSKOHTTEEN NIMI JA OSOITE		PIIRUSTUKSEN SISÄLTÖ		MITTAKAAVA	
PORNAINEN KUNTA PEKKOLANTIN JATKE, KEV.LIIK.VÄYLÄ, HUOLTOTIE JA PYSÄKÖINTIALUE		ALUEEN KOROT		1:500	
AIRIX Ympäristö AIRIX Ympäristö Oy		TIEDOSTO E25652_KORKOKARTTA_clu.dwg			
25.1.2013		SUUNN. CLU	TYÖ N:O	PIIR N:O	MUUTOS
		PIIRT. CLU			
		TARK. HAR	TKA	E25651.20	211